



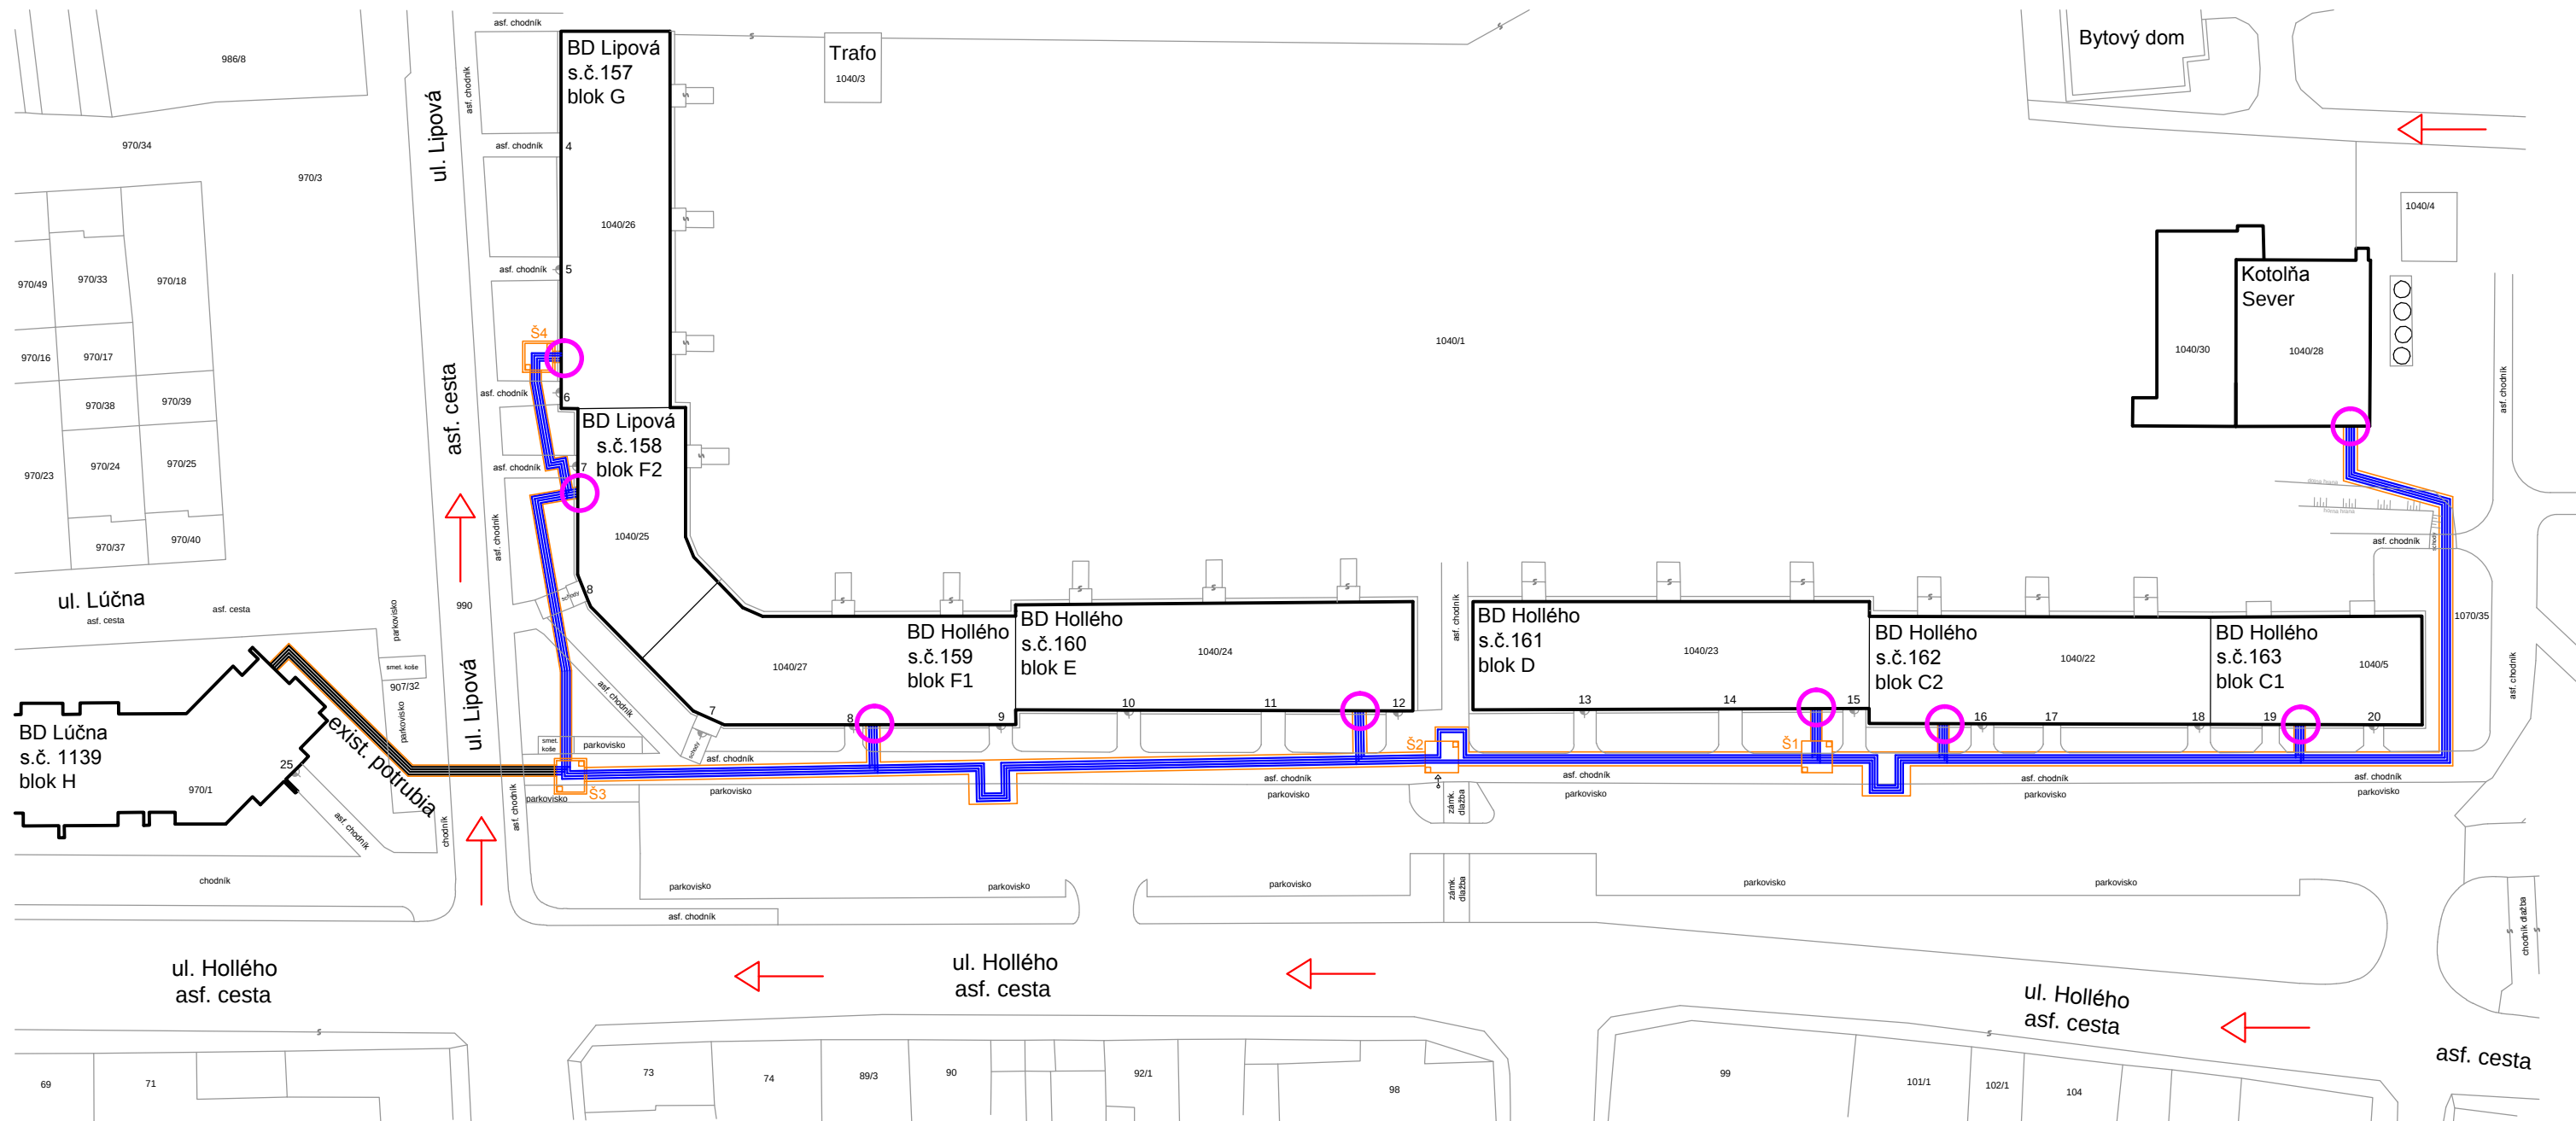

LEGENDA:

- VÝMIEŇANÉ POTRUBIA ÚK a TV
- EXISTUJÚCI TEPLOVODNÝ KANÁL (bude zasypaný)
- HRANICE RIEŠENÝCH OBJEKTOV
- HRANICE DRUHU POZEMKU
- 6275 PARCELNÉ ČÍSLA
- Š1-Š4 ŠACHTA
- OZNAČENIE MIESTA VSTUPU POTRUBÍ DO STAVEBNÉHO OBJEKTU
- ◀ PRÍSTUP HAS. JEDNOTIEK

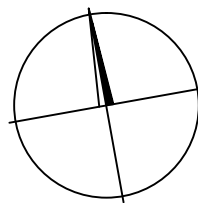

ČÍSLO KÓPIE	AUTOR NÁVRHU						
	PROJEKTANT STAVBY	Ing. Falát	ZODPOVEDNÝ PROJEKTANT	Ing. Gajdošová			
	VYPRACOVALA		Ing. Gajdošová				
	STAVEBNÍK		BINEKO, spol. s r.o., Javorová 164, Rajec 01501				
	MIESTO STAVBY		Ul. Hollého, Lipová, Lúčna, Rajec		ČÍSLO ZÁKAZKY	PD 017/2017/F	
	NÁZOV STAVBY	Výmena vonkajších rozvodov ÚK a TV v tepelnom okruhu Kotelňa Sever, Rajec			FORMÁT	2 A4	
	OBJEKT				KLASIF. STAVBY	DÁTUM	05 / 2017
				STUPEŇ REALIZAČNÝ PROJEKT			
	OBSAH	Situácia			ARCHÍVNE ČÍSLO		ČÍSLO VÝKRESU
ČASŤ	Protipožiarna bezpečnosť stavby					1	