


LEGENDA PROTIPOŽIARNEJ BEZPEČNOSTI

-
- PRENOSNÝ HASIACI PRÍSTROJ PRÁŠKOVÝ - 3 ks
-
- N1/N2.01-I*
-
- SMER ÚNIKU A POČET UNIK.OSOB
-
- POČET OSOB V PÚ
-
- POŽ.TABULKA - HADICOVÉ ZARIADENIE
-
- PROTIPOŽIARNY UZÁVER TYPU EW, S POŽ.ODOLNOSŤOU 30 MINÚT, DRUHU D1 - NEHORLAVÉ, C - SO SAMOZATVÁRAČOM - AUTOMATICKÝ UZATVÁRACÍ MECHANIZMUS
-
- POŽADOVANÁ POŽ.ODOLNOSŤ STAV.KONŠTRUKCIÍ V MINÚTACH
-
- POŽADOVANÁ POŽ.ODOLNOSŤ STROPNEJ ALEBO STREŠNEJ KONŠTRUKCIE
-
- POŽADOVANÝ DRUH STAVEBNEJ KONŠTRUKCIE D1
-
- POŽADOVANÉ KRITÉRIA STAVEBNÝCH KONŠTRUKCIÍ
-
- HADICOVÉ ZARIADENIE S Q=59 l/min S 30m HADICOU
-
- NÚDZOVÉ OSVETLENIE S OZNAČENÍM SMERU ÚNIKU
-
- POŽADOVANÁ ODSŤUPOVÁ VZDIALENOSŤ
-
- ZAČIATOK ÚNIKOVEJ CESTY
-
- POŽIARNY REBRÍK NA STRECHU
-
- ÚNIK NA VOLNÉ PRIESTRANSTVO
-
- HRANICA POŽIARNEHO NEBEZPEČNÉHO PRIESTORU
-
- OVLÁDACÍ PRVOK CENTRAL STOP

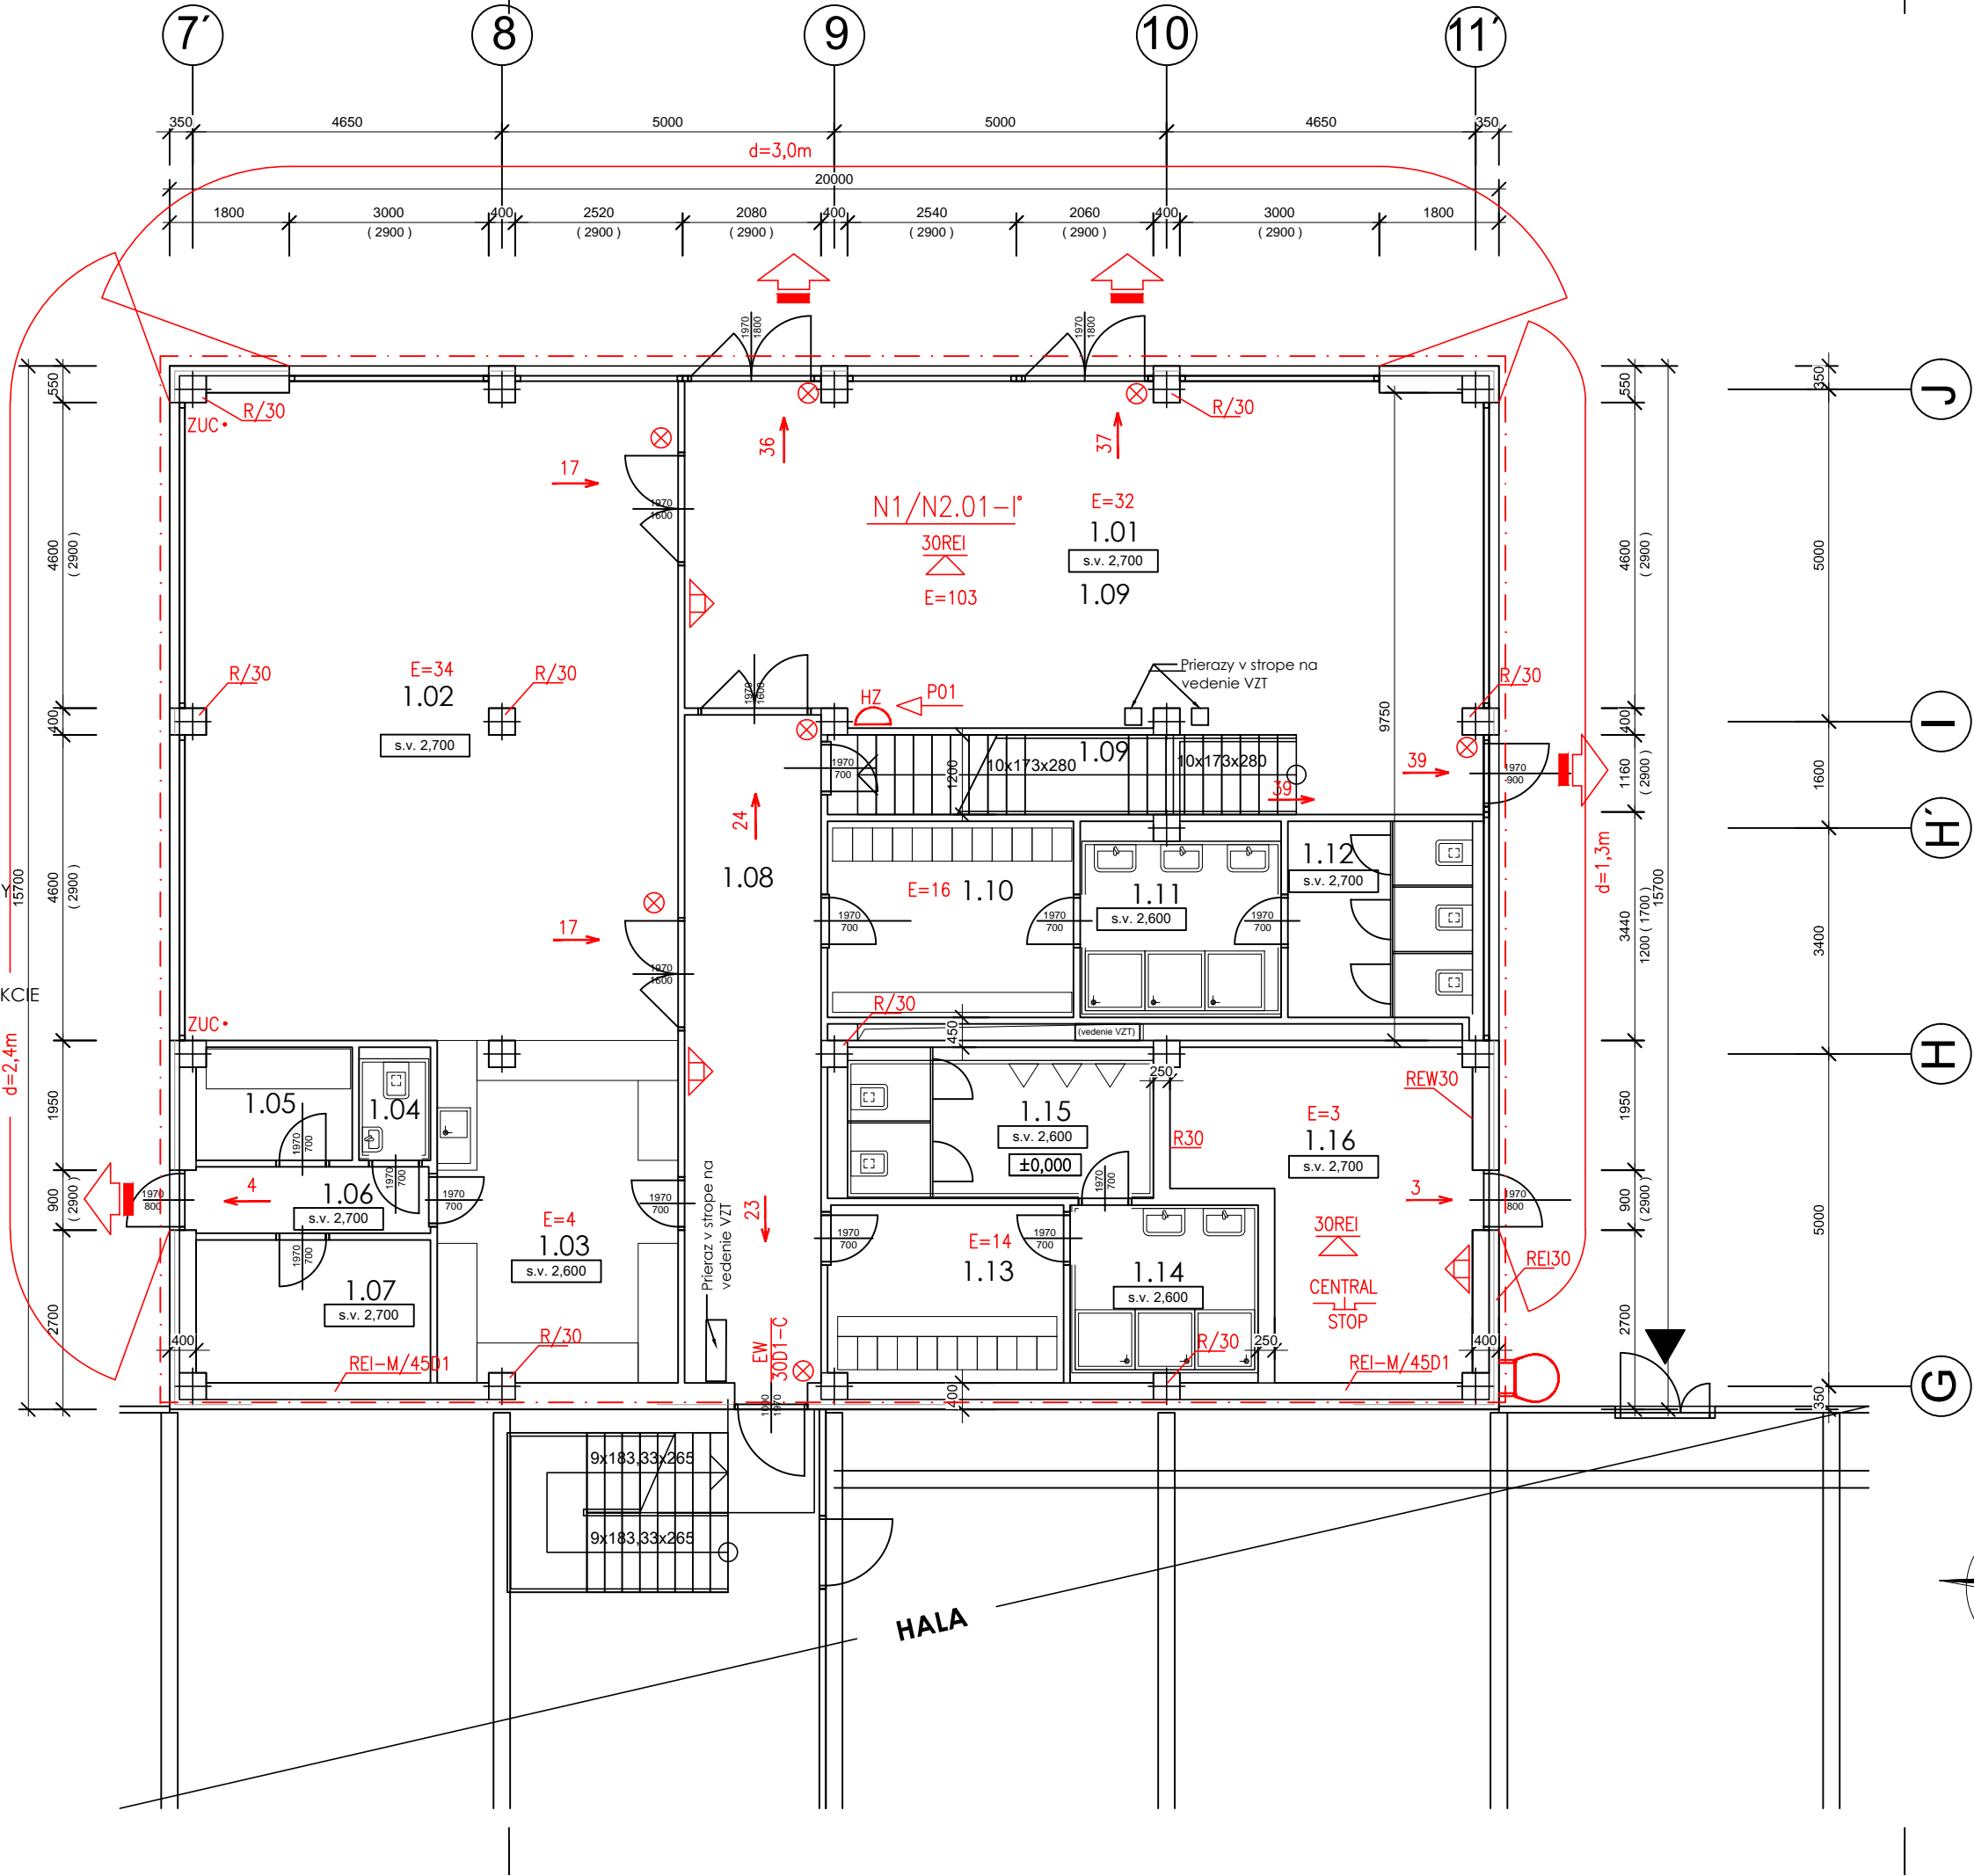

LEGENDA MIESTNOSTÍ					
Č.m.	Názov miestnosti	Plocha (m ²)	Úpravy povrchov		
			Podlaha	Steny	Stropy
1.01	Recepcia	64,12	Dlažba	SDK	Kazetový strop
1.02	Jedáleň	73,04	Dlažba	SDK	Kazetový strop
1.03	Kuchyňa	18,45	Dlažba	SDK	Kazetový strop
1.04	WC	1,58	Dlažba	SDK	Kazetový strop
1.05	Sklad	3,85	Dlažba	SDK	Kazetový strop
1.06	Chodba	3,65	Dlažba	SDK	Kazetový strop
1.07	Zázemie	7,51	Dlažba	SDK	Kazetový strop
1.08	Chodba	20,00	Dlažba	SDK	Kazetový strop
1.09	Upratovačka	6,18	Dlažba	SDK	Kazetový strop
1.10	Šatňa ženy	10,40	Dlažba	SDK	Kazetový strop
1.11	Umyváreň ženy	7,80	Dlažba	SDK	Kazetový strop
1.12	WC ženy	8,32	Dlažba	SDK	Kazetový strop
1.13	Šatňa muži	9,36	Dlažba	SDK	Kazetový strop
1.14	Umyváreň muži	7,49	Dlažba	SDK	Kazetový strop
1.15	WC muži	9,43	Dlažba	SDK	Kazetový strop
1.16	Technická miestnosť	18,20	Dlažba	SDK	Betón

LEGENDA

-
- OBVODOVÁ STENA - PÓROBETÓNOVÉ MURIVO
- hr. 250mm ZATEPLENÉ 150mm MINERÁLNOU VLNOU
-
- SADROKARTÓNOVÁ DELIACA PRIEČKA hr. 100 mm
-
- PREFABRIKOVANÝ ŽELEZOBETÓNOVÝ SKELET



KAPAR, s.r.o.

ATELIÉR PROJEKTOVANIA STAVIEB

PROJEKTANT STAVBY: Ing. Mišková KAPAR, s.r.o., Budovateľská 50, Prešov 080 01, E-mail: kapar@kapar.sk	PROJEKTANT OBJEKTU: Ing. Bruzda KAPAR, s.r.o., Budovateľská 50, Prešov 080 01, E-mail: kapar@kapar.sk	VYPRACOVAL: Ing. Alena Dobrovolská	Telefón: +421 51 77 205 63 Email: kapar@kapar.sk Ateliér: Budovateľská 50, 080 01 Prešov 1	
STAVEBNÍK: Mesto Filakovo	MIESTO STAVBY: Filakovo	NÁZOV STAVBY: REVITALIZÁCIA BÝVALEJ PRIEMYSELNEJ ZÓNY NA ŠÁVOLSKÉJ CESTE - BROWN FIELD FILAKOVO	ČÍSLO ZAKÁZKY: 01-07-2020-21	FORMÁT: 3x4
NÁZOV OBJEKTU: SO.01 Administratívna budova	NÁZOV PRÍLOHY: Pôdorys 1.NP		STUPEŇ DOKUMENTÁCIE: DSP	DÁTUM: MÁJ 2021
			DIEL: PBS	MIERKA: 1:100
				PRÍLOHA ČÍSLO: B2-04

Tento výkres je originál. Výkresová dokumentácia je chránená podľa AUTORSKEHO ZÁKONA č. 185/2015 Z. z. v znení neskorších predpisov.