


REZ A-A - NOVÝ STAV

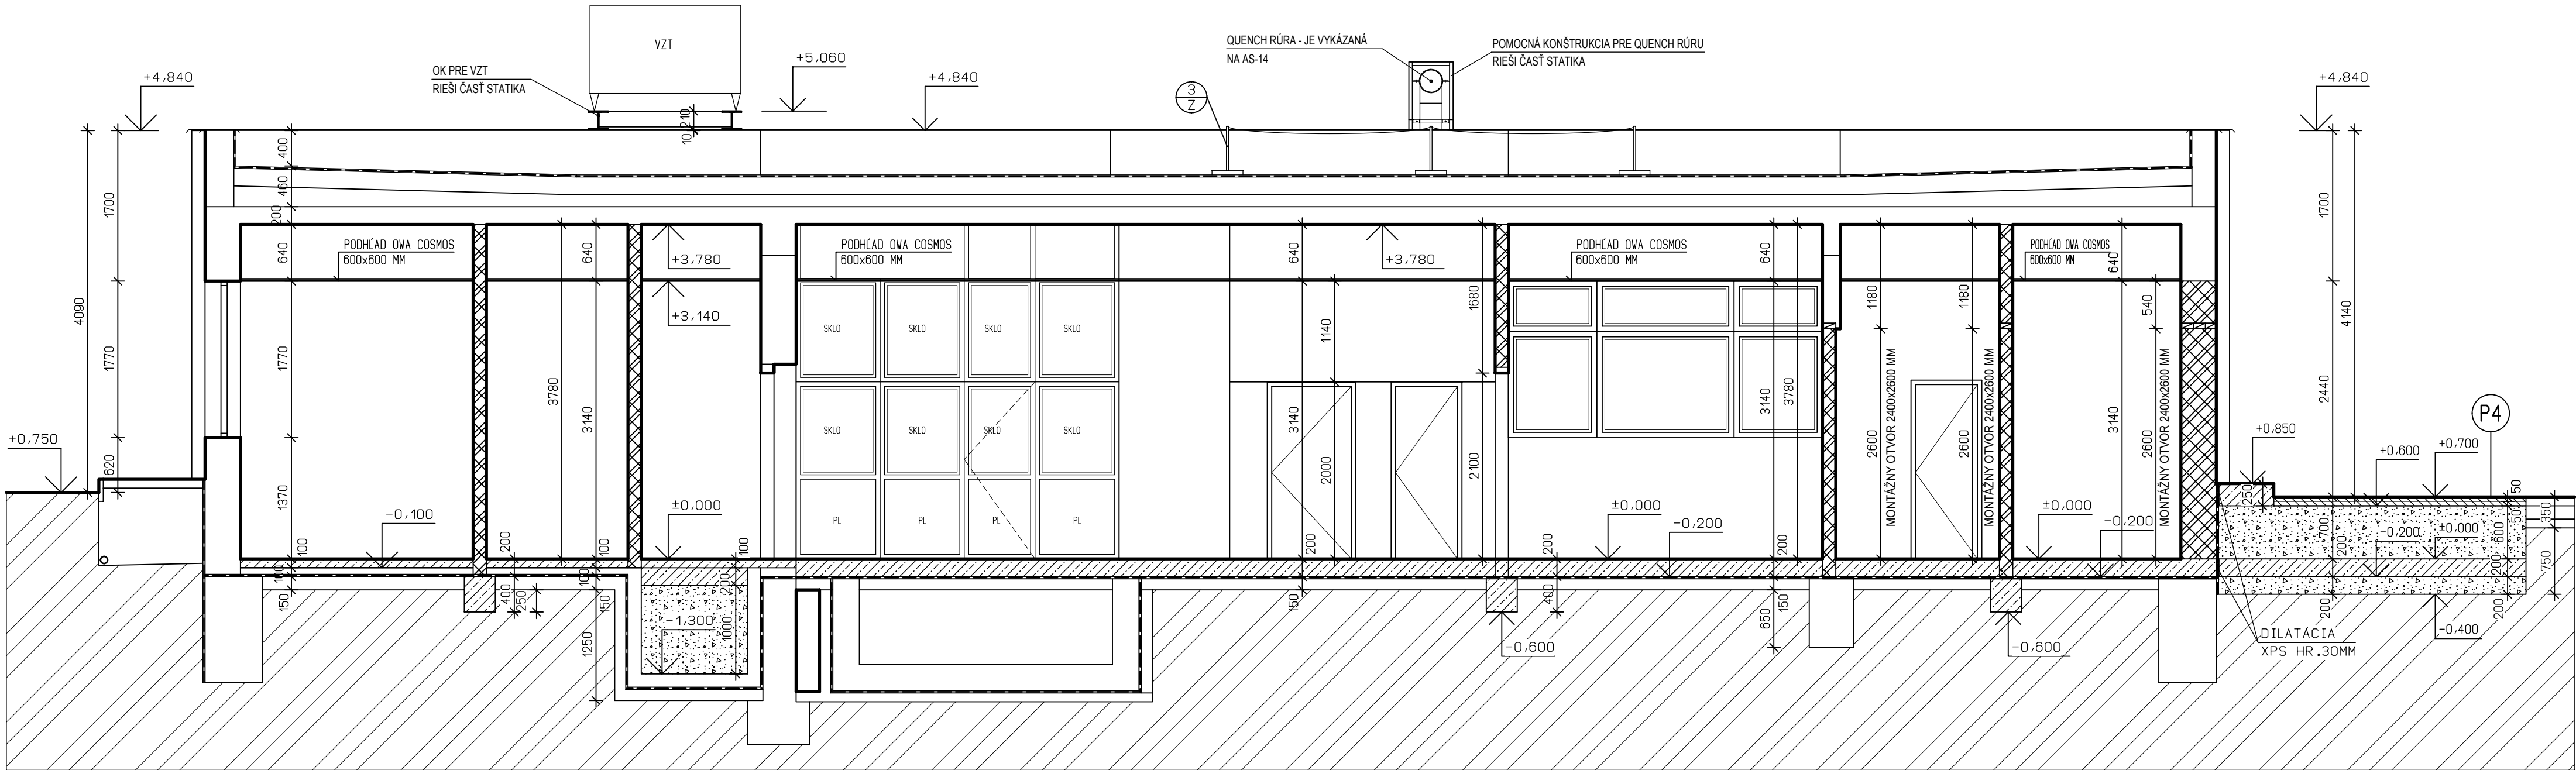

SKLADBA PODLAHY (P4)

- ASFALTOVÝ BETÓN STREDOZRNNÝ
 - SPOJOVACÍ ASFALTOVÝ POSTREK
 - ASFALTOVÝ BETÓN HRUBOZRNNÝ
 - INFILTRAČNÝ POSTREK
 - ŠTRKOVÉ LÓŽKO F.0-63 MM
 - PODKLADNÝ BETÓN C16/20, KH 20 - 3.03 KG/M2
 - ŠTRKOVÉ LÓŽKO F.16-32 MM
 - RASTLÝ TERÉN
- HR.50 MM
 -
 - HR.50 MM
 -
 - HR.600 MM
 - HR.200 MM
 - HR.200 MM

POZNÁMKA

- SKLADBU PODLAHY P4 ZREALIZOVAŤ V 2 ETAPACH:
- 1 ETAPA - ŠTRKOVÉ LÓŽKO F.16-32 MM, PODKLADNÝ BETÓN C16/20
- 2 ETAPA PO OSADENÍ MR PRÍSTROJA DOKONČIŤ SKLADBU PODLAHY

LEGENDA HMÔT

- JESTVUJÚCE MURIVO
- MURIVO Z TEHÁL YTONG - BIELY
- PROSTÝ BETÓN C16/20
- ŠTRK, ZHUTŇOVAŤ PO VRSTVÁCH 200 MM
- RASTLÝ TERÉN

POZNÁMKA

- VÝKAZ QUENCH RÚRY, POZRI AS-14
- VÝKAZ DVERÍ, OKIEN, ZÁMOČNÍCKYCH PRÁC, KUCHYNSKÝCH LINIEK POZRI AS-15
- VŠETKY MATERIÁLY BUDÚ APLIKOVANÉ PODĽA PLATNÝCH TECHNOLOGICKÝCH PREDPISOV VŠETKÝCH VÝROBCOV

AUTOR	ING.ŠUTY	VYPRACOVAL	ING.ČSONKA	DOMINO PROJEKT ING.JURAJ ŠUTY AUTORIZOVANÝ STAVEBNÝ INŽINIER BERLÍNSKA 19, KOŠICE TEL. 0905 406 874 mail: suty@iol.sk	
ZODP.PROJ.	ING.ŠUTY	KONTROLA	ING.ŠUTY		
KRAJ	TREŇCIANSKY	MIESTO	TREŇČÍN		
INVESTOR	FAKULTNÁ NEMOCNICA TREŇČÍN, LEGIONÁRSKA 28, 911 71 TREŇČÍN				
STAVBA	STAVEBNÉ ÚPRAVY PRACOVISKA MAGNETICKEJ REZONANCIE FN TREŇČÍN, LEGIONÁRSKA 28, TREŇČÍN				
CÍS.P.S./OBJ.	NAZOV P.S./OBJ.	ZÁK.Č.			25072022
O 1	STAVEBNÉ ÚPRAVY MR	STUPEŇ			PROJEKT
		FORMÁT			3A4
		DÁTUM			VII.2022
		MIERKA			CÍSLO VÝKRESU
		1:50			AS-11
PROFESIA	VÝKRES				
AS	REZ A-A - NOVÝ STAV				