


SKLONOVÉ POMERY
MERÍTKA X / Y 1:500 / 1:100

KÓTY NIVELETY

KÓTY TERÉNU
POROVNÁVACIA ROVINA: 263

STANIČENIE

SMEROVÉ POMERY

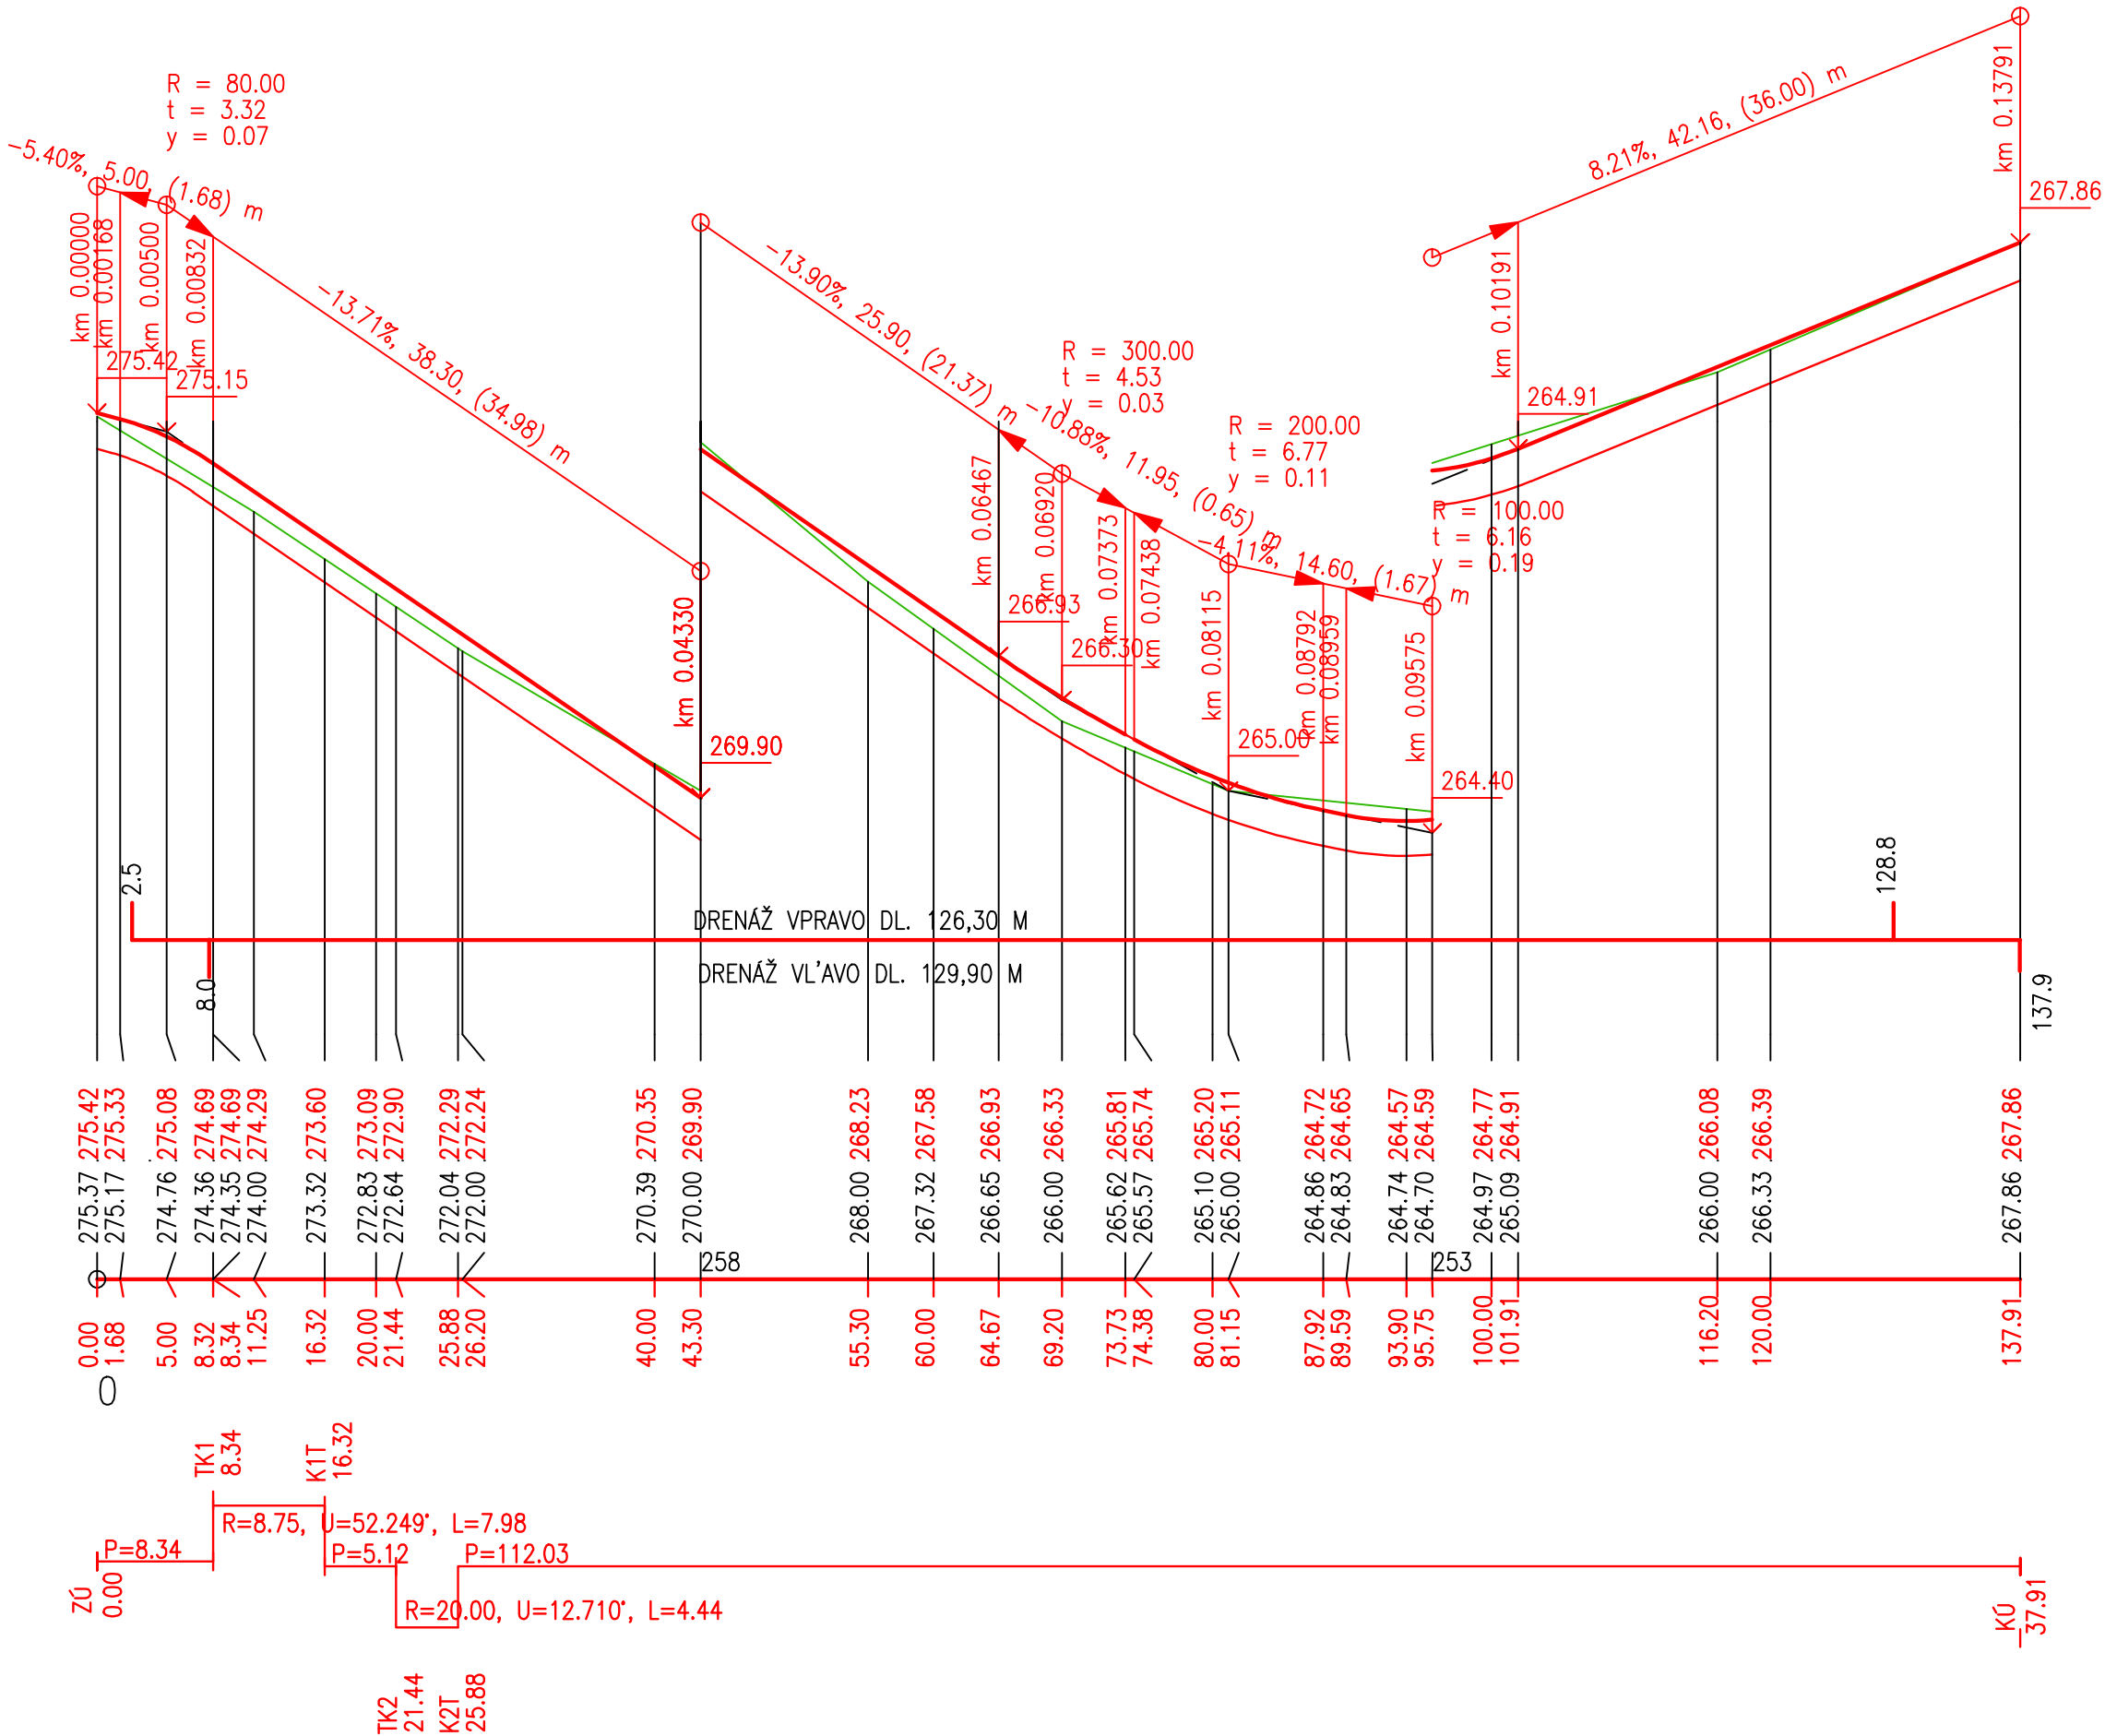

VYPRACOVAL: ING. V. KMEC	STAVBA: VARHAŇOVCE-KOMUNIKÁCIE V RÓMSKEJ OSADE-2. ETAPA	STAVOPROJEKT s. r. o. Jarková 31 080 01 PREŠOV	
PROJEKTANT: ING. V. KMEC	OBJEKT: SO 03-MIESTNA KOMUNIKÁCIA-VETVA "A"		
ZODPOVEDNÝ PROJEKTANT: ING. V. KMEC	ČASŤ: E-DOKUMENTÁCIA STAV. OBJEKTOV	DÁTUM: 05/2021	FORMÁT: 3x4
VEDÚCI PROJEKTANT: ING. V. KMEC	DIEL: DOP-DOPRAVA	STUPEŇ: DSP+RS	ZAK.Č.: 21049
OBSAH: POZDLŽNY PROFIL-VETVA "A"		KÓTY V: M	PRÍL.Č.: 3
		MIERKA: 1:500/100	