


VZOROVÝ PRIEČNY REZ G-G M = 1:50

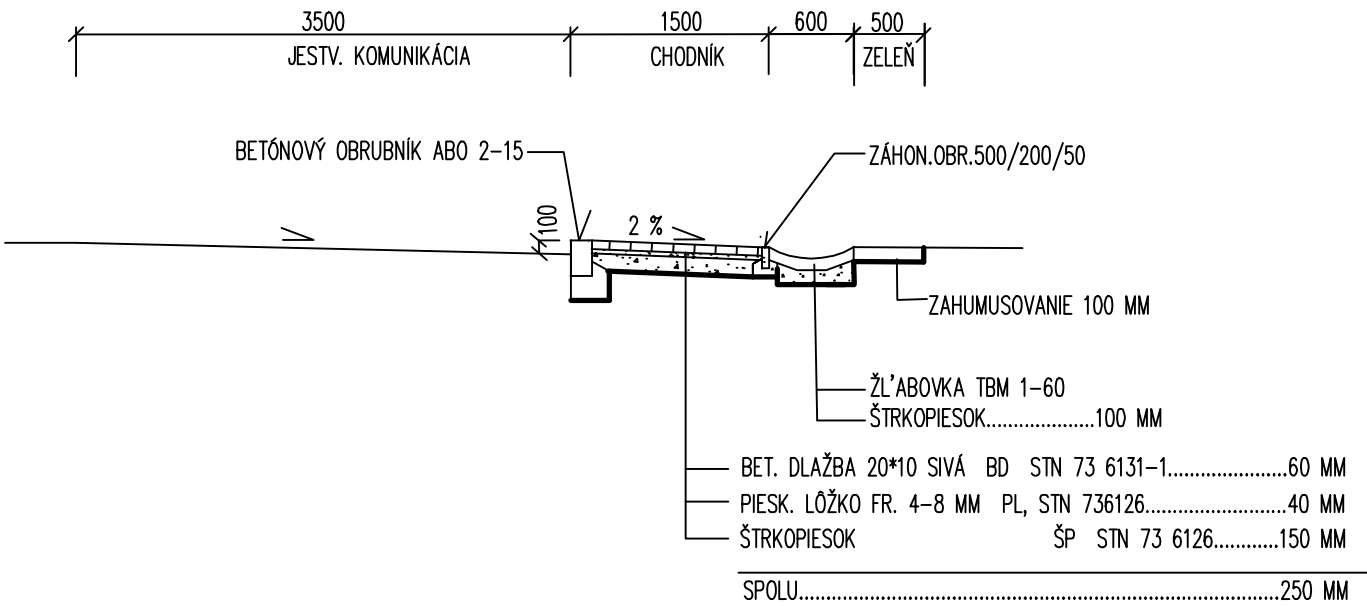

VYPRACOVAL: ING. V. KMEC <i>[Signature]</i>	STAVBA: VARHAŇOVCE-KOMUNIKÁCIE V RÓMSKEJ OSADE-2. ETAPA	STAVOPROJEKT s. r. o. Jarková 31 080 01 PREŠOV	
PROJEKTANT: ING. V. KMEC <i>[Signature]</i>	OBJEKT: SO 08-KOMUNIKÁCIE PEŠIE POZDLŽ JESTVUJÚCEJ KOMUNIKÁCIE		
ZODPOVEDNÝ PROJEKTANT: ING. V. KMEC <i>[Signature]</i>	ČASŤ: E-STAVEBNÁ	DÁTUM: 05/2021	FORMÁT: 2xA4
	DIEL: DOP-DOPRAVA	STUPEŇ: DSP+RS	ZAK.Č.: 21049
VEDÚCI PROJEKTANT: ING. V. KMEC <i>[Signature]</i>	OBSAH: VZOROVÝ PRIEČNY REZ	KÓTY V: MM	PRIL.Č.: 3
		MIERKA: 1:50	