


VZOROVÝ PRIEČNY REZ D-D M = 1:50

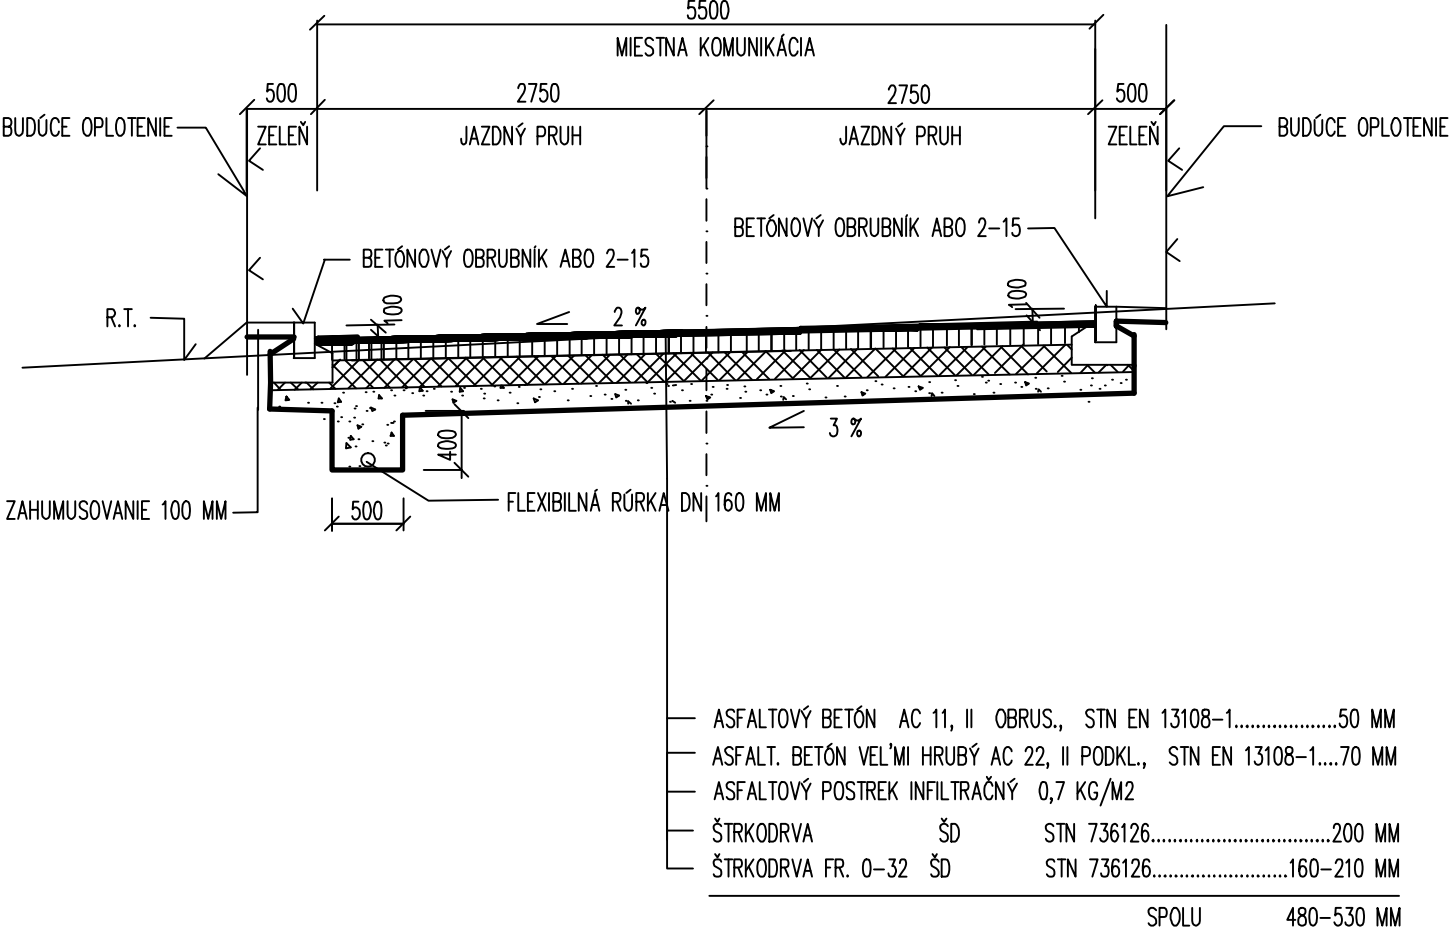

VYPRACOVAL: ING. V. KMEC	STAVBA: VARHAŇOVCE-KOMUNIKÁCIE V RÓMSKEJ OSADE-2. ETAPA	STAVOPROJEKT s. r. o. Jarková 31 080 01 PREŠOV	
PROJEKTANT: ING. V. KMEC	OBJEKT: SO 05-MIESTNA KOMUNIKÁCIA- VETVA "B"	DÁTUM: 05/2021	FORMÁT: 2xA4
ZODPOVEDNÝ PROJEKTANT: ING. V. KMEC	ČASŤ: E- DOKUMENTÁCIA STAVEBNÝCH OBJEKTOV	STUPEŇ: DSP+RS	ZAK.Č.: 21049
VEDÚCI PROJEKTANT: ING. V. KMEC	OBSAH: VZOROVÝ PRIEČNY REZ	KÓTY V: MM MIERKA: 1:50	PRÍL.Č.: 4