



VZOROVÝ PRIEČNY REZ E –E M = 1:50

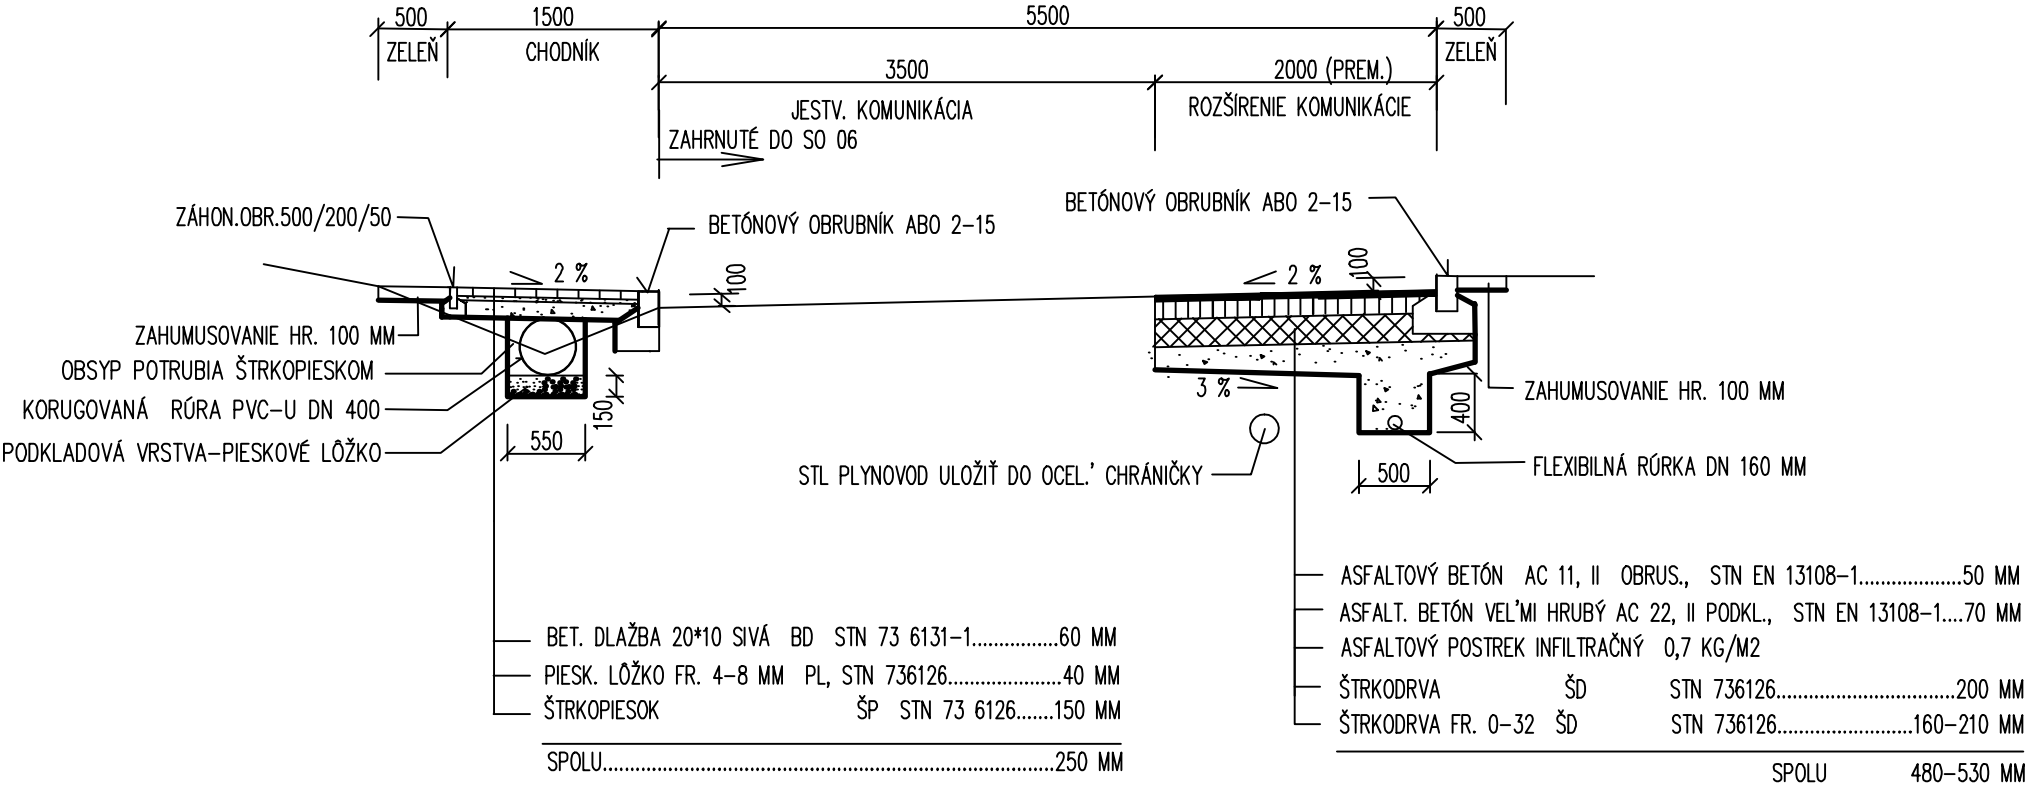

VZOROVÝ PRIEČNY REZ F-F M = 1:50

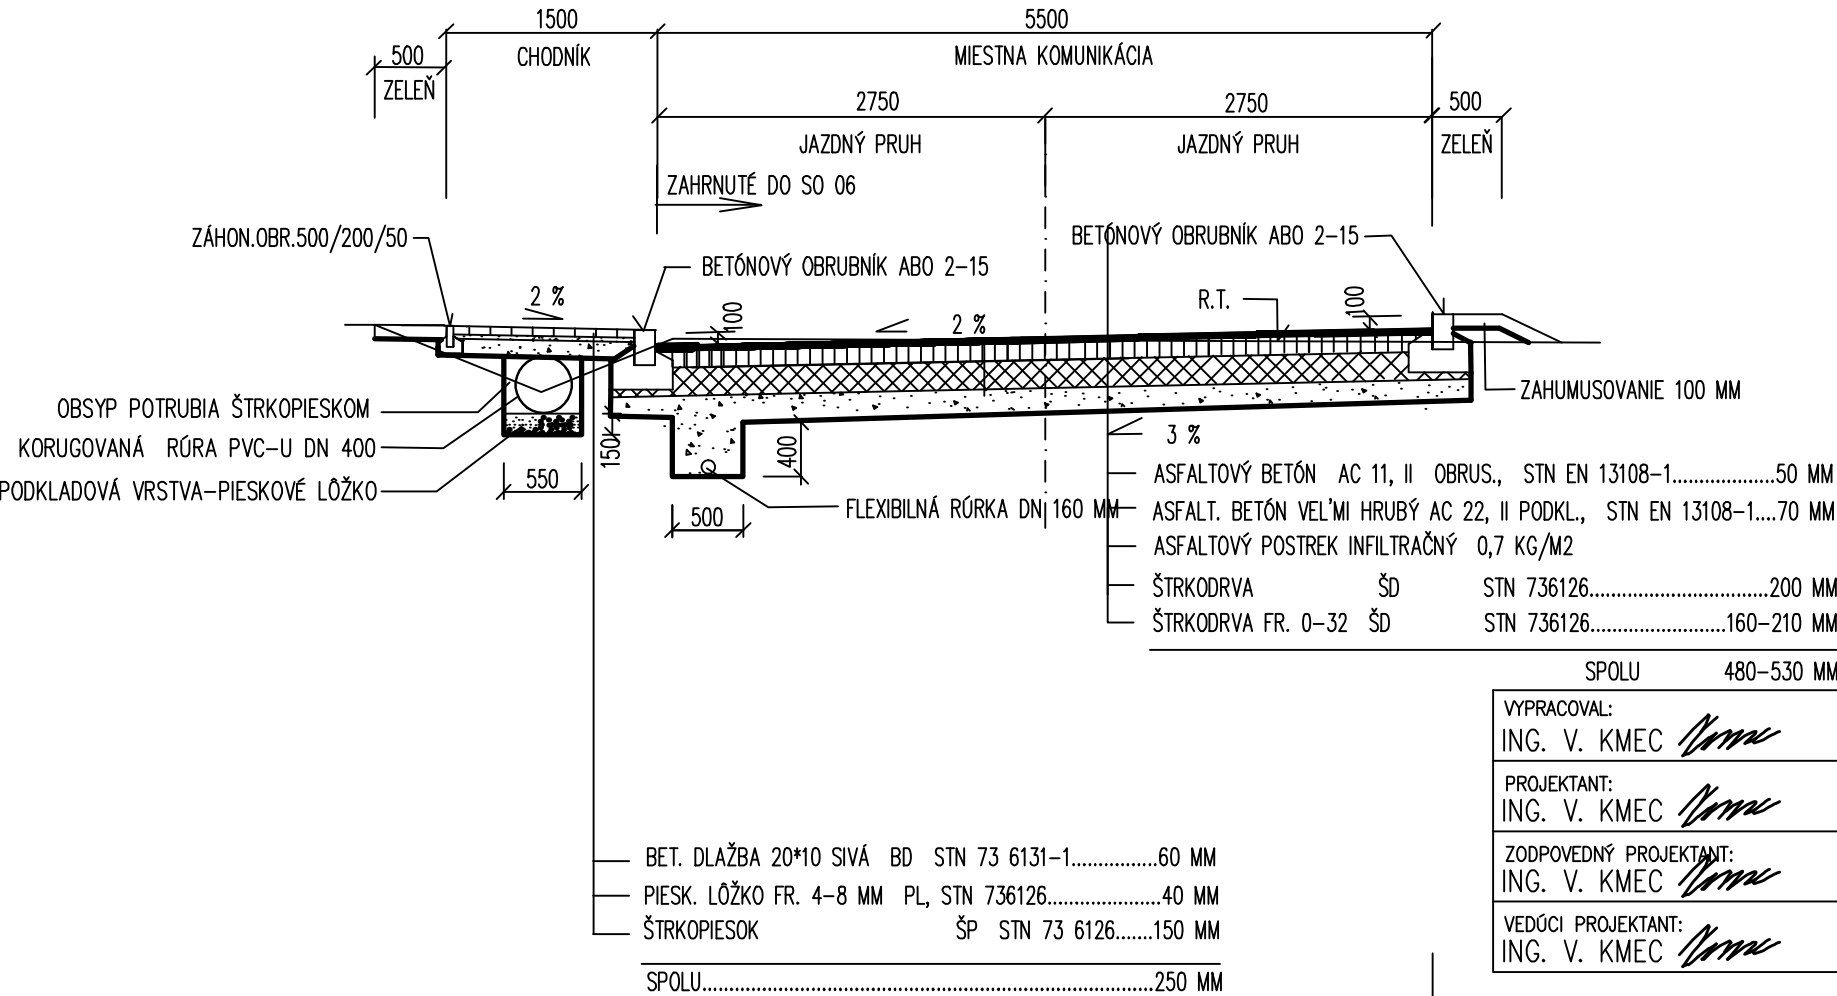

VYPRACOVAL: ING. V. KMEC	STAVBA: VARHAŇOVCE-KOMUNIKÁCIE V RÓMSKEJ OSADE-2. ETAPA	STAVOPROJEKT s. r. o. Jarková 31 080 01 PREŠOV	
PROJEKTANT: ING. V. KMEC	OBJEKT: SO 07-KOMUNIKÁCIE PEŠIE POZDLŽ VETVY "C"		
ZODPOVEDNÝ PROJEKTANT: ING. V. KMEC	ČASŤ: E-STAVEBNÁ	DÁTUM: 05/2021	FORMÁT: 2xA4
VEDÚCI PROJEKTANT: ING. V. KMEC	DIEL: DOP-DOPRAVA	STUPEŇ: DSP+RS	ZAK.Č.: 21049
	OBSAH: VZOROVÉ PRIEČNE REZY	KÓTY V: MM	PRÍL.Č.: 3
		MIERKA: 1:50	