

POZDĺŽNY PROFIL

M 1:500/1:100

Kraj, okres
Druh povrchu


Bratislavské kraj	Cyklotrasa	Chodník
Zeleň		

POŽIATOŽNÝ – KONCOVÝ BOD

LOMY A OHYBY TRASY



Terén

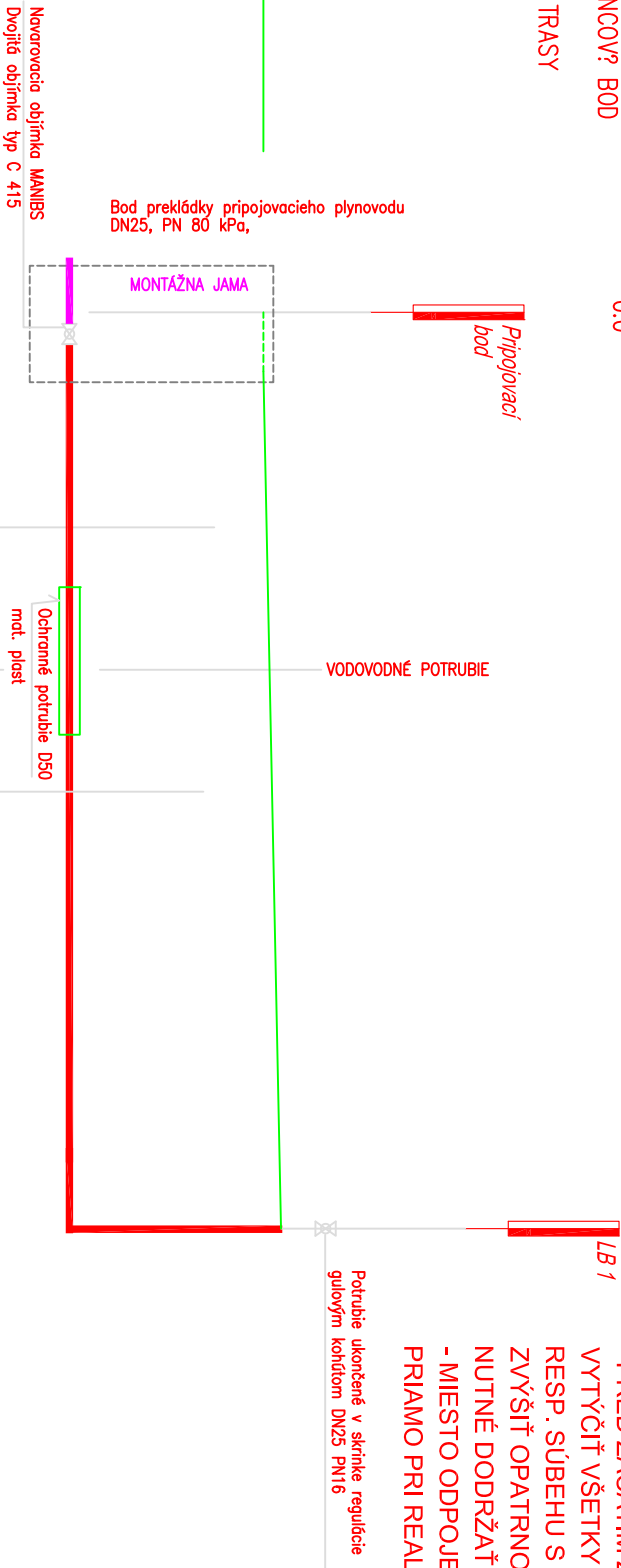

Křta upraveného terénu	m.n.m.	165,55	165,55	1,0	165,55
Hĺbka výkopu	m	1,0	165,48	165,48	1,0
Křta dna potrubia	m.n.m.	164,55	164,48	164,48	1,0
Křta pôvodného terénu	m.n.m.	165,55	165,48	165,48	1,0
Zrovnávacía rovina		120,00			
Staniáenie v km, m		0,00	0,8m	1,8m	3,8m
			165,48	165,48	165,47
			164,48	164,48	164,47
			1,0	1,0	1,0

PROFIL	MATERIAL	DLŽKA
SPŔD POTRUBIA NA DLŽKU		
IZOLÁCIA		
SPÔSOB VÝKOPU		

DN25–h33,7x2,6	L=4,2 m	
ZOSŔLENÝ PODLA STN 42 0022 – 2x IZOLÁCIA BRALEN	1,8	0,12
STRUJOVÝ VÝKOP		2,6
RUŽNÝ VÝKOP		0,11

POZNÁMKY:

- TRASY JESTV. I OSTATNÝCH INŽINIERSKÝCH SIETÍ, SÚ IBA IFORMATÍVNE - MUSIA BYŤ UPRESNENÉ PRIAMO PRI REALIZÁCII STAVBY. PO ICH PRESNOM VYTÝČENÍ A RUČNOM ODKOPANÍ, SA MUSIA VÝŠKOVO USPORIADAŤ ABY PRI KRIŽOVANÍ JESTV. INŽ. SIETÍ S PREKLADANÝMI PRIPOJOVACÍMI PLYNOVODMI BOLA REŠPEKTOVANÁ STN 73 6005 I
- PREKLÁDKA PRIPOJOVACÍCH PLYNOVODOV S PRÍSLUŠENSTVOM MOŽE BYŤ ZREALIZOVANÁ AŽ PO ODSÚHLASENÍ PROJEKTOVEJ DOKUMENTÁCIE OPO V ZMYSLY VYHL.: 508/2009 Z.z. A PREVÁDZKOVATELOM DISTRIBUČNEJ SIETE A NA ZÁKLADE SCHVÁLENÉHO TECHNOLOGICKÉHO POSTUPU SPOLOČNOSŤOU SPP - DISTRIBÚCIA, A.S. BRATISLAVA
- PRED ZAČATÍM ZEMNÝCH PRÁČ NA TRASÁCH PREKLADANÝCH PRIPOJOVACÍCH PLYNOVODOV JE NUTNÉ VYTÝČIŤ VŠETKY JESTVUJÚCE INŽINIERSKE SIETE V ZÁJUMOVOM ÚZEMÍ. V MIESTACH ICH KRIŽOVANIA, RESP. SÚBEHU S PROJ. TRASAMI PREKLADANÝCH PRIPOJOVACÍCH PLYNOVODOV JE NUTNÉ PRI VÝKOPE ZVÝŠIŤ OPATRNOSŤ - REALIZOVAŤ RUČNÝ VÝKOP, ABY NEDOŠLO K ICH PRÍPADNÉMU POŠKODENIU A JE NUTNÉ DODRŽAŤ USTANOVENIA STN 73 6005 A POŽIADAVKY PREVÁDZKOVATELOV TÝCHTO SIETÍ.
- MIESTO ODPOJENIA A SPÄTNÉHO PRIPOJENIA PRIPOJOVACÍCH PLYNOVODOV MUSIA BYŤ UPRESNENÉ PRIAMO PRI REALIZÁCII STAVBY!

Vypracoval:	Andrej Soják	HIP	Ing. Miroslav Soják
Projektant:	Martin Zálesňák	Ved.proj.	–
Kroj:	Bratislavský	Miesto	Malacky
Investor:	MESTO MALACKY, MSÚ BERNOLÁKOVA 5188/1A, 901 01 MALACKY		

t-gas, s.r.o.
Cesta mládeže 5421
901 01 Malacky



Stavba: CYKLOTRASA PEZINSKÁ – PRIEMYSELNÝ PARK
časť: SO 05–Prekládka pripojovacích plynovodov

Dátum	12/2018
Stupeň	DSP a RP
Formát	A3
Zák. číslo	2018081
Mierka	1:20

Výkres: Pozdĺžny profil RD p.č. 3334/2

Výkres číslo:

č.d. 46

D–04