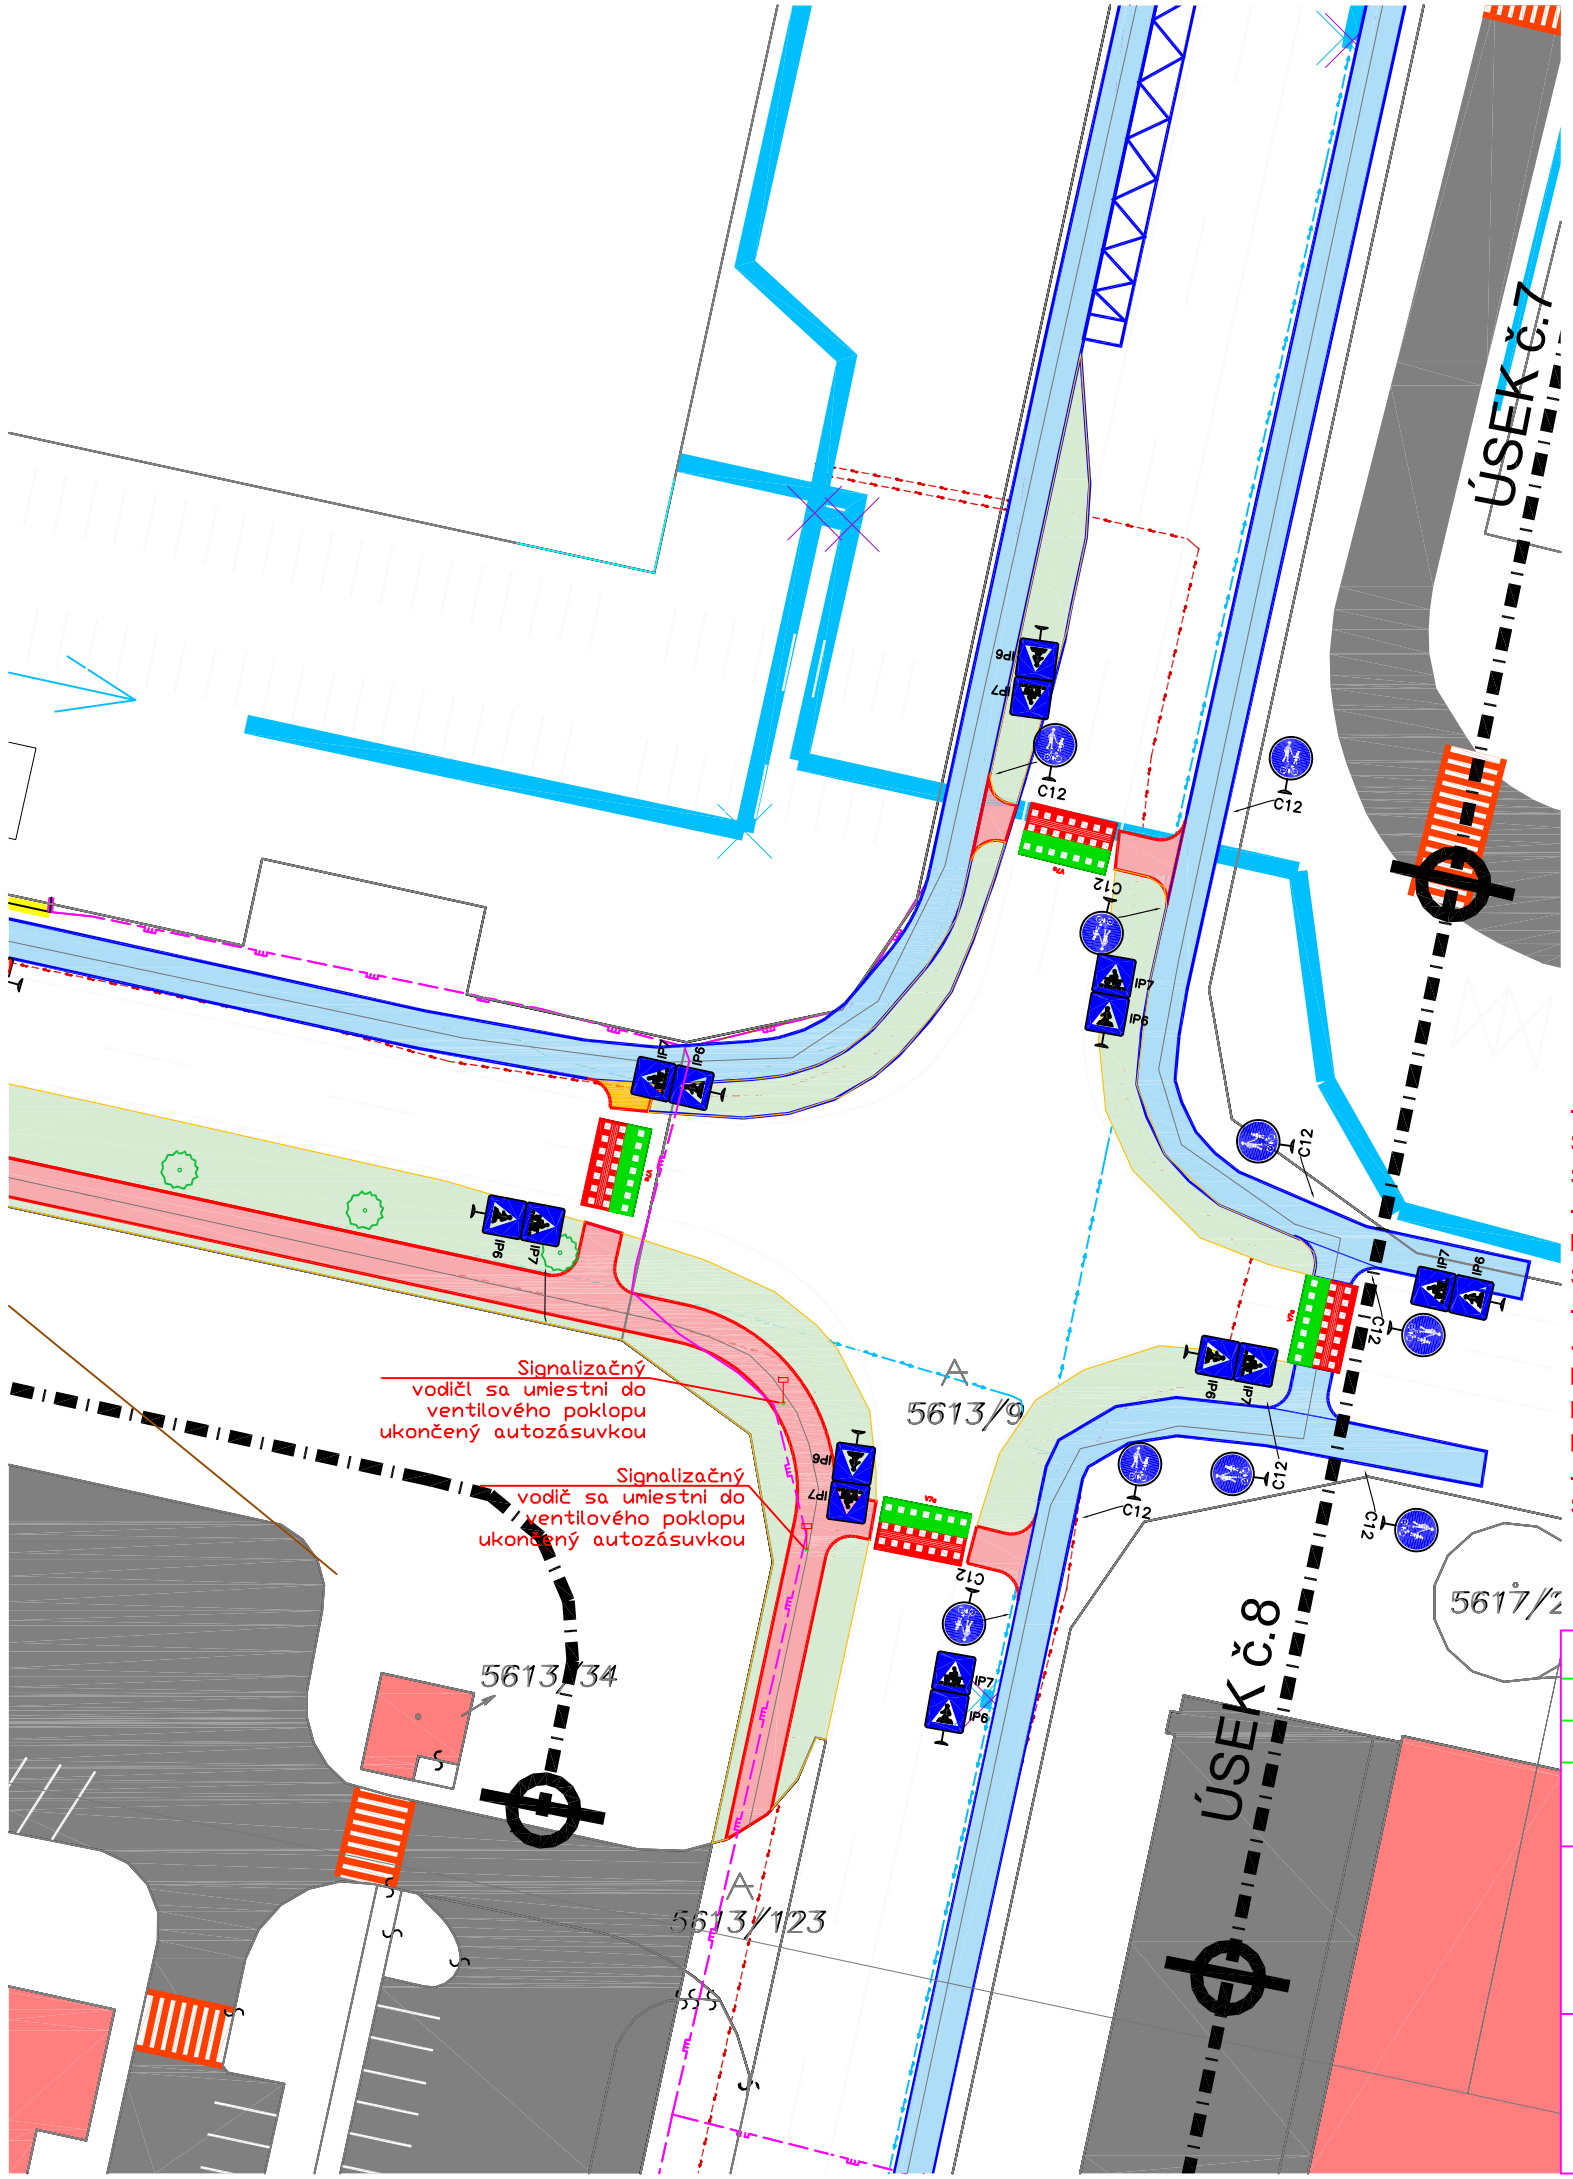

DETAIL UKONČENIA VYHLADÁVACIEHO VODIČA V POKLOPE

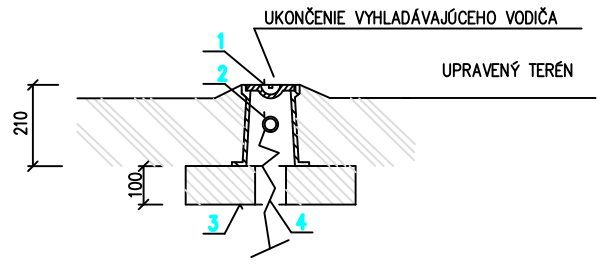

1. POKLOP VENTILOVÝ Y 4510
2. AUTOZÁSUVKA
3. BETÓNOVÁ DOSKA 450X450X100
4. VODIČ SIGNALIZAČNÝ CE – 4MM2 S IZOLÁCOU DO ZEME Z PE

Jestvujúce siete

- Kanalizácia
- STL plynovod
- VN elektro
- NN elektro
- Vodovodné potrubie

POZNÁMKY :

- TRASY JESTV. I OSTATNÝCH INŽINIERSKÝCH SIETÍ, SÚ IBA IFORMATÍVNE - MUSIA BYŤ UPRESNENÉ PRIAMO PRI REALIZÁCII STAVBY. PO ICH PRESNOM VYTÝČENÍ a RUČNOM ODKOPANÍ, SA MUSIA VÝŠKOVO USPORIADAŤ ABY PRI KRIŽOVANÍ JESTV. INŽ. SIETÍ S PREKLADANÝMI PRIPOJOVACÍMI PLYNOVODMI BOLA REŠPEKTOVANÁ STN 73 6005 !
- PREKLÁDKA PRIPOJOVACÍCH PLYNOVODOV S PRÍSLUŠENSTVOM MOŽE BYŤ ZREALIZOVANÁ AŽ PO ODSÚHLASENÍ PROJEKTOVEJ DOKUMENTÁCIE OPO v ZMYSLY VYHL: 508/2009 Z.z. a PREVÁDZKOVATELOM DISTRIBUČNEJ SIETE A NA ZÁKLADE SCHVÁLENÉHO TECHNOLOGICKÉHO POSTUPU SPOLOČNOSŤOU SPP - DISTRIBÚCIA, A.S. BRATISLAVA
- PRED ZAČATÍM ZEMNÝCH PRÁC NA TRASÁCH PREKLADANÝCH PRIPOJOVACÍCH PLYNOVODOV JE NUTNÉ VYTÝČIŤ VŠETKY JESTVUJÚCE INŽINIERSKE SIETE V ZÁUJMOVOM ÚZEMÍ. V MIESTACH ICH KRIŽOVANIA, RESP. SÚBEHU S PROJ. TRASAMI PREKLADANÝCH PRIPOJOVACÍCH PLYNOVODOV JE NUTNÉ PRI VÝKOPE ZVÝŠIŤ OPATRNOSŤ - REALIZOVAŤ RUČNÝ VÝKOP, ABY NEDOŠLO K ICH PRÍPADNÉMU POŠKODENIU A JE NUTNÉ DODRŽAŤ USTANOVENIA STN 73 6005 A POŽIADAVKY PREVÁDZKOVATELOV TÝCHTO SIETÍ.
- MIESTO ODPOJENIA A SPATNÉHO PRIPOJENIA PRIPOJOVACÍCH PLYNOVODOV MUSIA BYŤ UPRESNENÉ PRIAMO PRI REALIZÁCII STAVBY!

Vypracoval:	Andrej Sojak	HIP	Ing. Miroslav Soják
Projektant:	Martin Zálesňák	Ved.proj.	–
Kraj:	Bratislavský	Miesto	Malacky
Investor:	MESTO MALACKY, MSÚ BERNOLÁKOVA 5188/1A, 901 01 MALACKY		

t-gas, s.r.o.
Cesta mládeže 5421
901 01 Malacky

Stavba: CYKLOTRASA PEZINSKÁ – PRIEMYSELNÝ PARK

časť: SO 05–Prekládka pripojovacích plynovodov

Dátum	12/2018
Stupeň	DSP a RP
Formát	A3
Zák.číslo	2018081
Mierka	1:20

Výkres: Situácia Priemyselný park

Výkres číslo: S–06