


# KRIŽOVANIE KANALIZÁCIE S NAVRHOVANÝM VODOVODOM

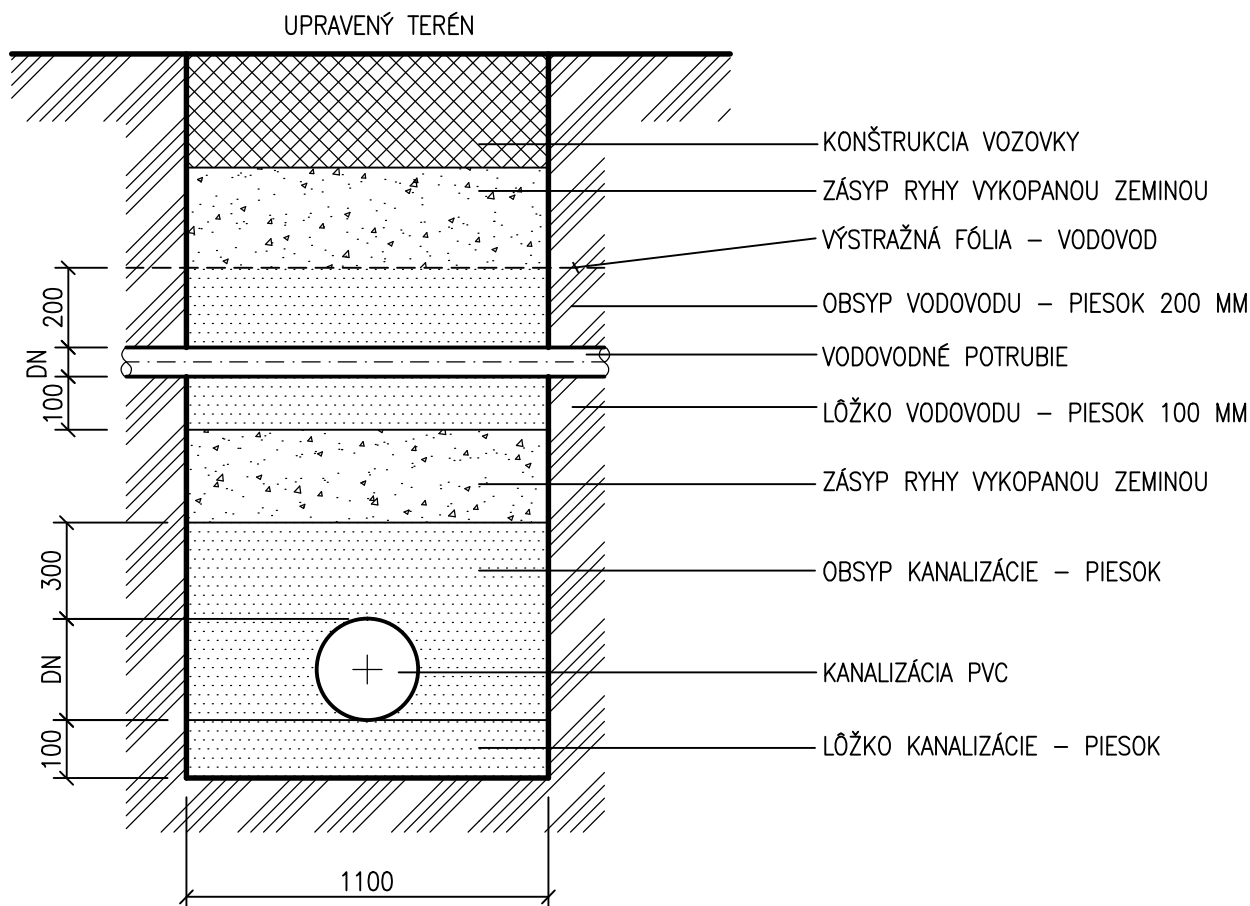

HLAVNÝ PROJEKTANT : Ing. Marek Gmitro Ing. Róbert Heredoš	ZODP.PROJEKTANT : ING. IVAN BAČA	VYPRACOVAL : ING. JANA BAČOVÁ <i>Bačová</i>	<b>B+B projekt s.r.o.,</b> Jánošíkova 26, 080 01 PREŠOV PROJEKTOVANIE VODA-KANÁL-PLYN STAVEBNÝ DOZOR Mobil: 0910/935391 e-mail: ivan.baca@slovanet.sk
STAVEBNÍK: Mesto Spišská Belá, Petzvalova 18, 059 01 Spišská Belá			FORMÁT: 1x4
MIESTO STAVBY: Spišská Belá, parc. č. 1856/4; 1856/1			DÁTUM: Jún 2018
NÁZOV STAVBY: KOMUNITNÉ CENTRUM SPIŠSKÁ BELÁ Spišská Belá, parc. č. 1856/4; 1856/1			ARCH.Č: 18/18
OBJEKT: SO 02 KANALIZAČNÁ PRÍPOJKA SPLAŠKOVÁ			MIERKA: 1:20
OBSAH: KRIŽOVANIE VODOVODU S KANALIZÁCIOU			STUPEŇ: PSP
ČASŤ: I.O.	KLASIFIKÁCIA STAVBY 2 2 2 3		VÝKRES Č: 8 ZVAZOK Č.