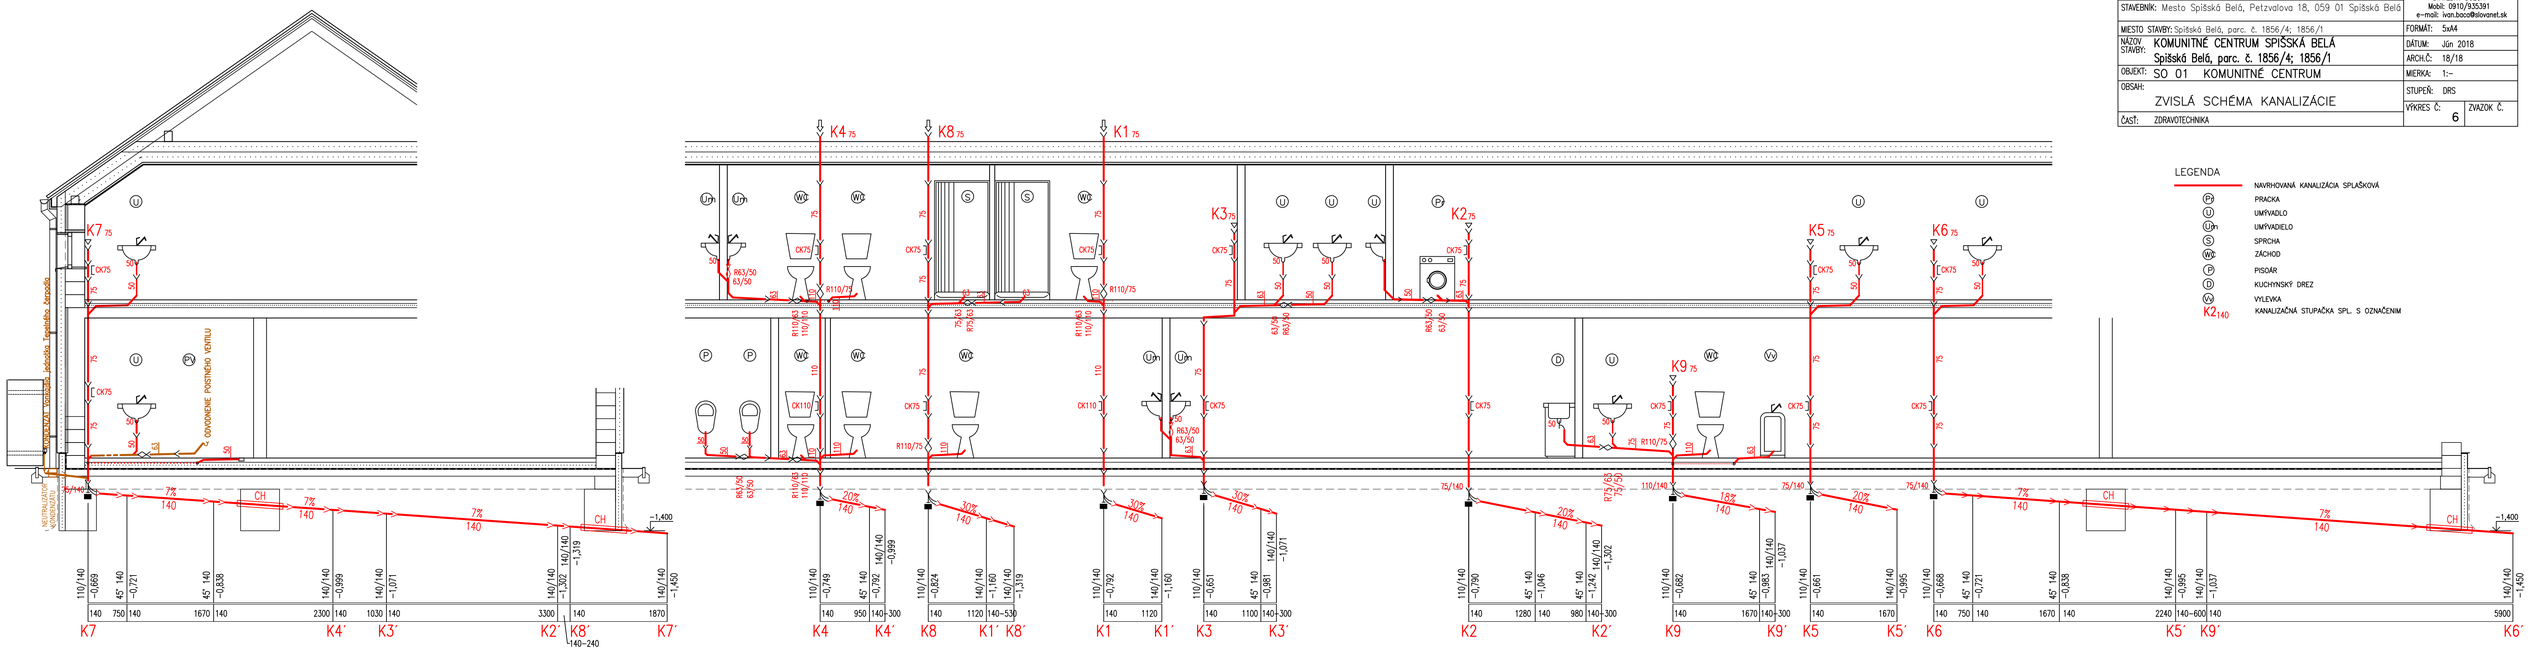

LEGENDA

- NAVRHOVANÁ KANALIZÁCIA SPLAŠKOVÁ
- (P) PRAČKA
- (U) UMÝVADLO
- (Um) UMÝVADLOVÉ
- (S) SPRCHA
- (Wc) ZÁCHOD
- (P) PISOÁR
- (D) KUCHYNSKÝ DREZ
- (Vv) VYLEVKA
- K2140 KANALIZAČNÁ STUPAČKA SPL. S OZNAČENÍM

HLAVNÝ PROJEKTANT : Ing. Marek Gmitro, Ing. Róbert Heredoš	ZODP.PROJEKTANT : ING. IVAN BAČA	VYPRACOVAL : ING. JANA BAČOVÁ	B+B projekt s.r.o., Jánošíkova 26, 080 01 PREŠOV, PROJEKTOVANIE VODA–KANAL–PLYN, STAVEBNÝ DOZOR, Mobil: 0910/935391, e-mail: ivan.baco@slovanet.sk
STAVEBNÍK: Mesto Spišská Belá, Petzvalova 18, 059 01 Spišská Belá			
MIESTO STAVBY: Spišská Belá, parc. č. 1856/4; 1856/1			FORMÁT: 5xA4
NÁZOV STAVBY: KOMUNITNÉ CENTRUM SPIŠSKÁ BELÁ, Spišská Belá, parc. č. 1856/4; 1856/1			DÁTUM: Jún 2018
OBJEKT: SO 01 KOMUNITNÉ CENTRUM			ARCH.Č.: 18/18
OBSAH: ZVISLÁ SCHÉMA KANALIZÁCIE			MIERKA: 1:–
			STUPEŇ: DRS
ČASŤ: ZDRAVOTECHNIKA			VÝKRES Č.: 6 / ZVAZOK Č.