
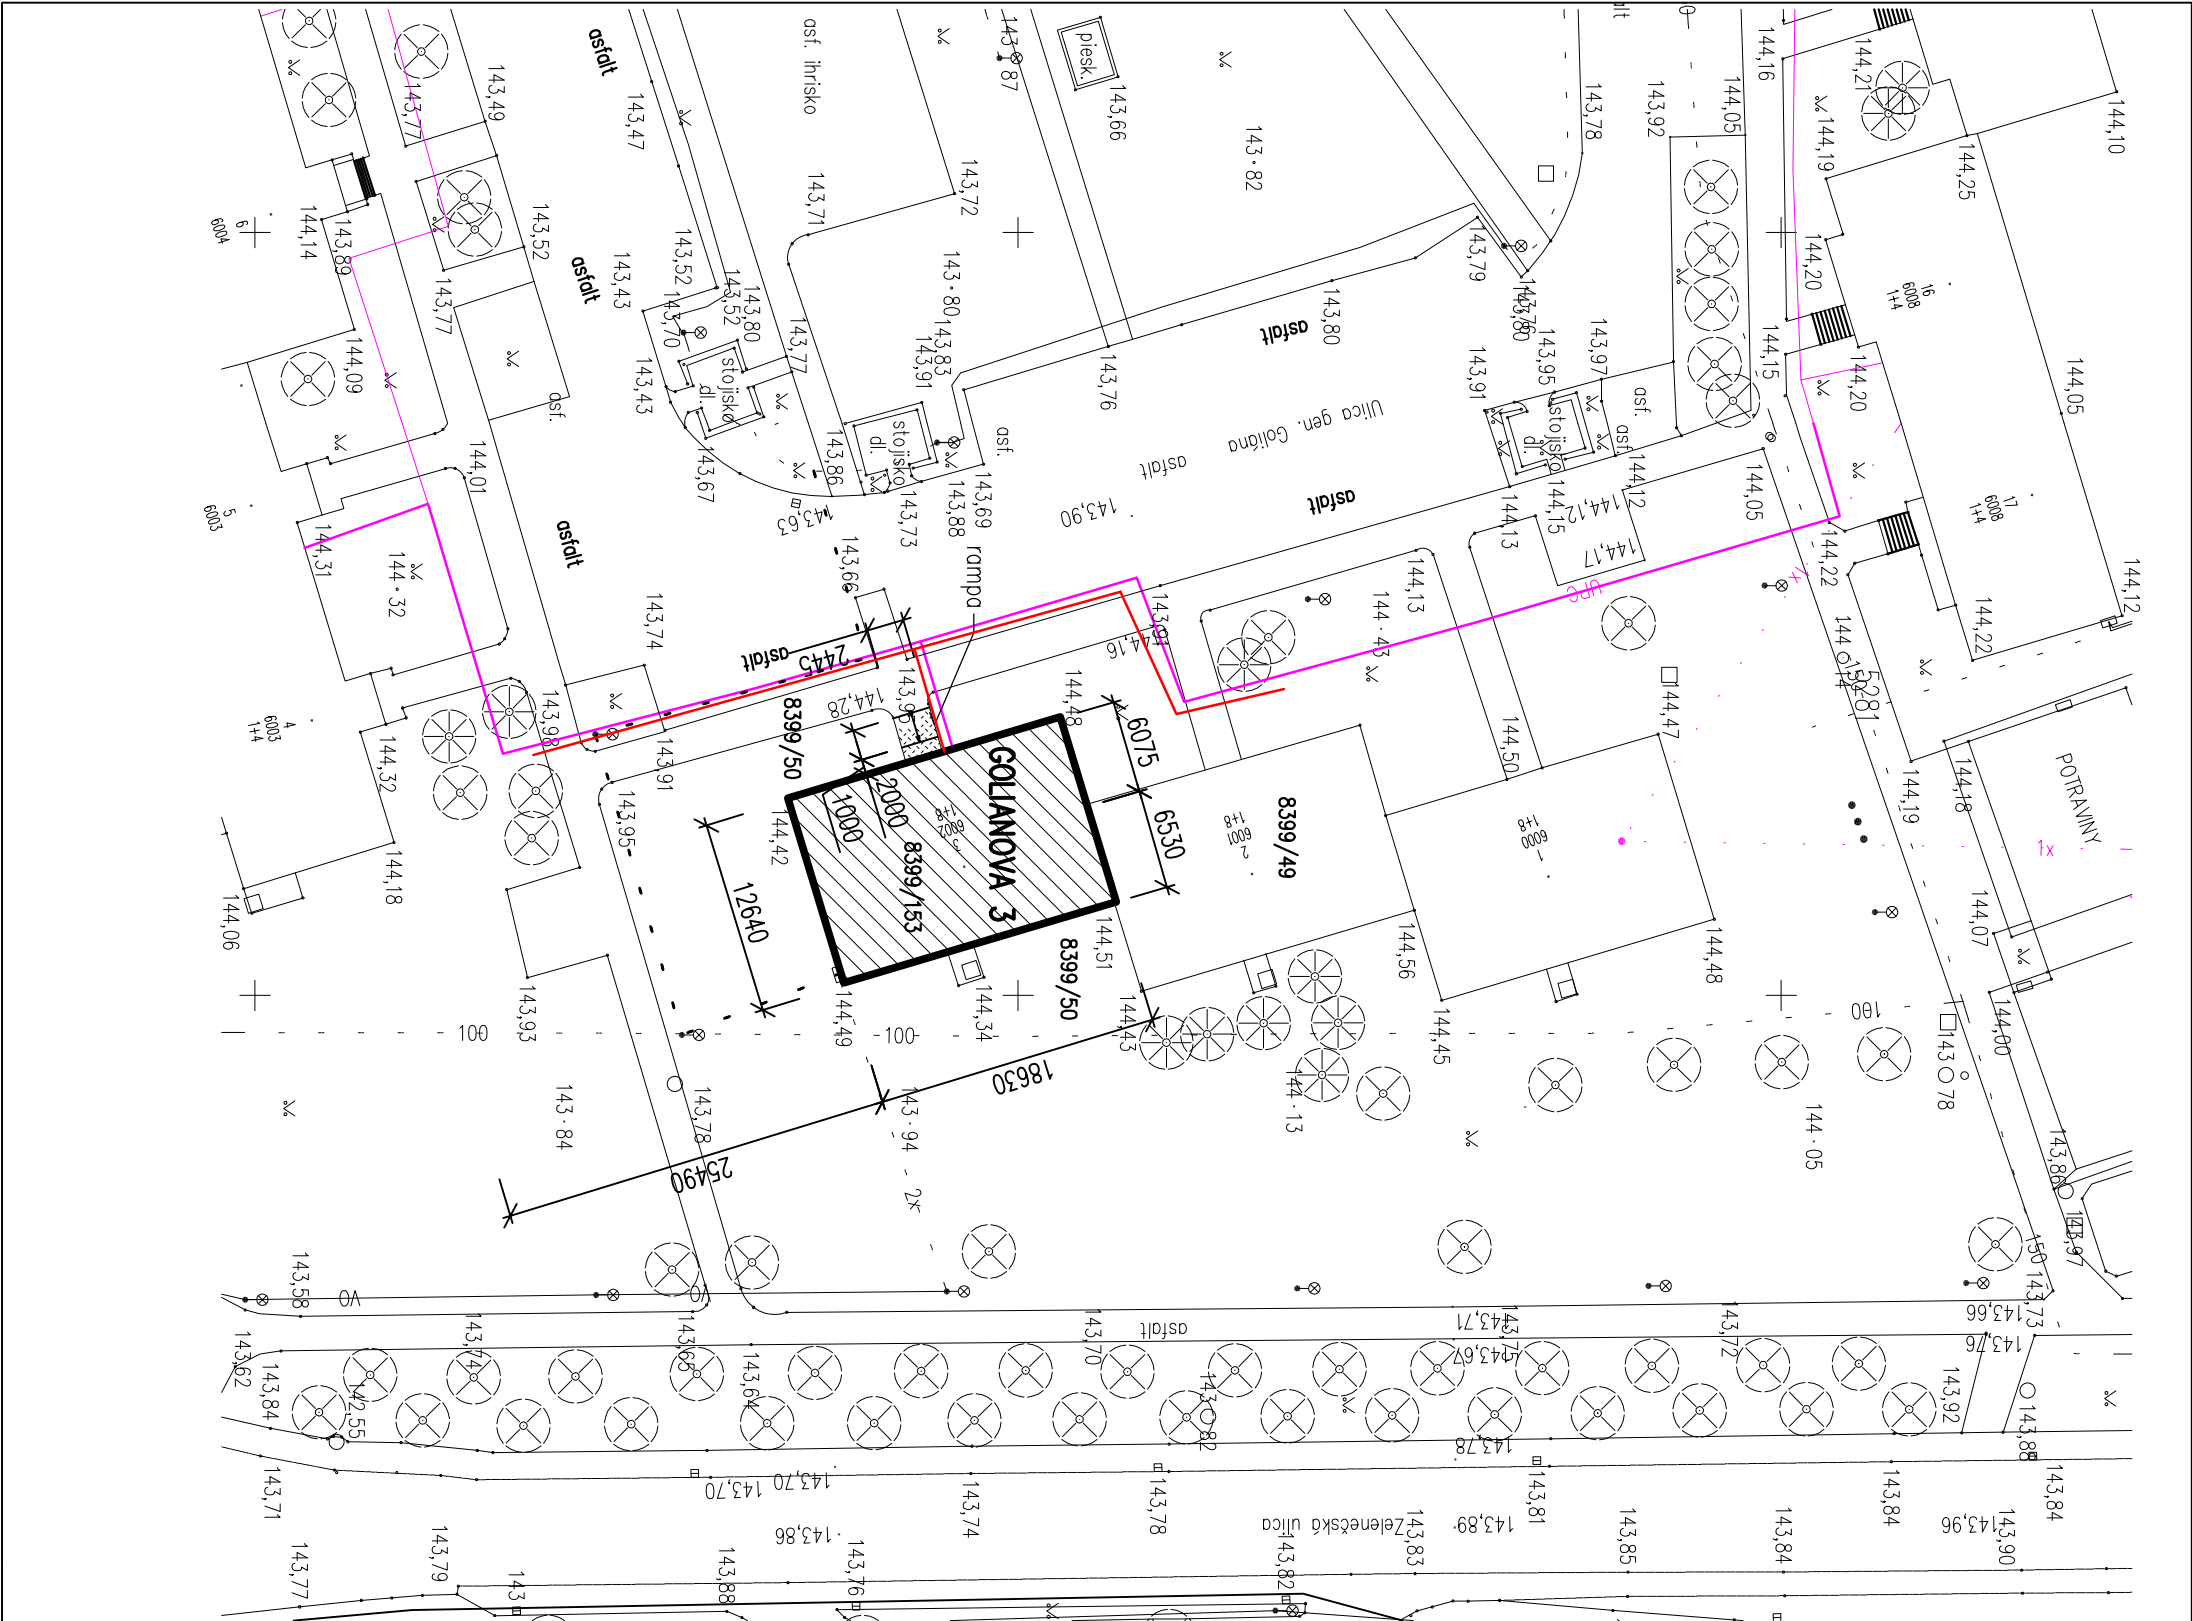


PREDMETNÝ BYTOVÝ DOM súp. č. 6002,
GOLANOVA 3, TRNAVA

TRASA PODZEMNÝCH OZNAMOVACÍCH VEDENÍ SLOVAK TELEKOM (nezameraný priebeh)
(zakreslené orientačne–Vyjadrenie ST k stavebnému povoleniu z 03.04.2017,7)
TRASA PODZEMNÝCH OZNAMOVACÍCH VEDENÍ UPC (zakreslené orientačne–Vyjad. z 24.3.201
(zakreslené orientačne–Vyjadrenie UPC k stavebnému povoleniu z 24.3.2017)

V SITUÁCII SÚ VYZNAČENÉ SIETE SPRÁVCOV, KTORÝ VO VYJADRENIACH K STAVEBNÉMU
POVOLENIU TIETO ZAKTRESLILI.
DODÁVATEL JE POVINNÝ DAŤ SI VYTÝČIŤ V MIESTE STAVBY VŠETKY INŽINIERSKE SIETE -
NEVYZNAČENÉ SÚ V SITUÁCII SIETE napr. ZSE, SPP, TAVOS- A PRI PRÁČACH POSTUPOVAŤ TAK,
ABY NEBOLI PORUŠENÉ.

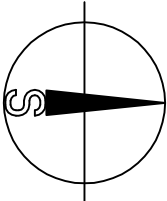

PROJEKTANT:	AVING s.r.o. TOLSTÉHO 9, 811 06 BRATISLAVA	 ENGINERING tel: 0903 707 868 e-mail: office@aving.sk
ZODPOVEDNÝ PROJEKT:	ING. ANDREA LIŠKOVÁ	
STAVEBNÍK:	MESTO TRNAVA, HLAVNÁ č. 1, 917 72 TRNAVA	
NAZOV STAVBY:	KOMPLEXNÁ REKONŠTRUKCIA BYTOVÉHO DOMU GOLANOVA 3 V TRNAVE	
MIESTO STAVBY:	TRNAVA, GOLANOVA 6002/3 parcel. číslo: 8399/152	STUPEŇ: PROJEKT PRE STAV. P. A REALIZÁCIU
PROFESIA:	SÚHRNNÉ RIEŠENIE STAVBY	č. ZAK: 201617 DÁTUM: 08/2017 FORMÁT: 2xA4
NAZOV VÝKRESU:	CELKOVÁ SITUÁCIA STAVBY	č.výk: MIERKA: 1:500