


PÔDORYS 2.NADZEMNÉHO PODLAŽIA

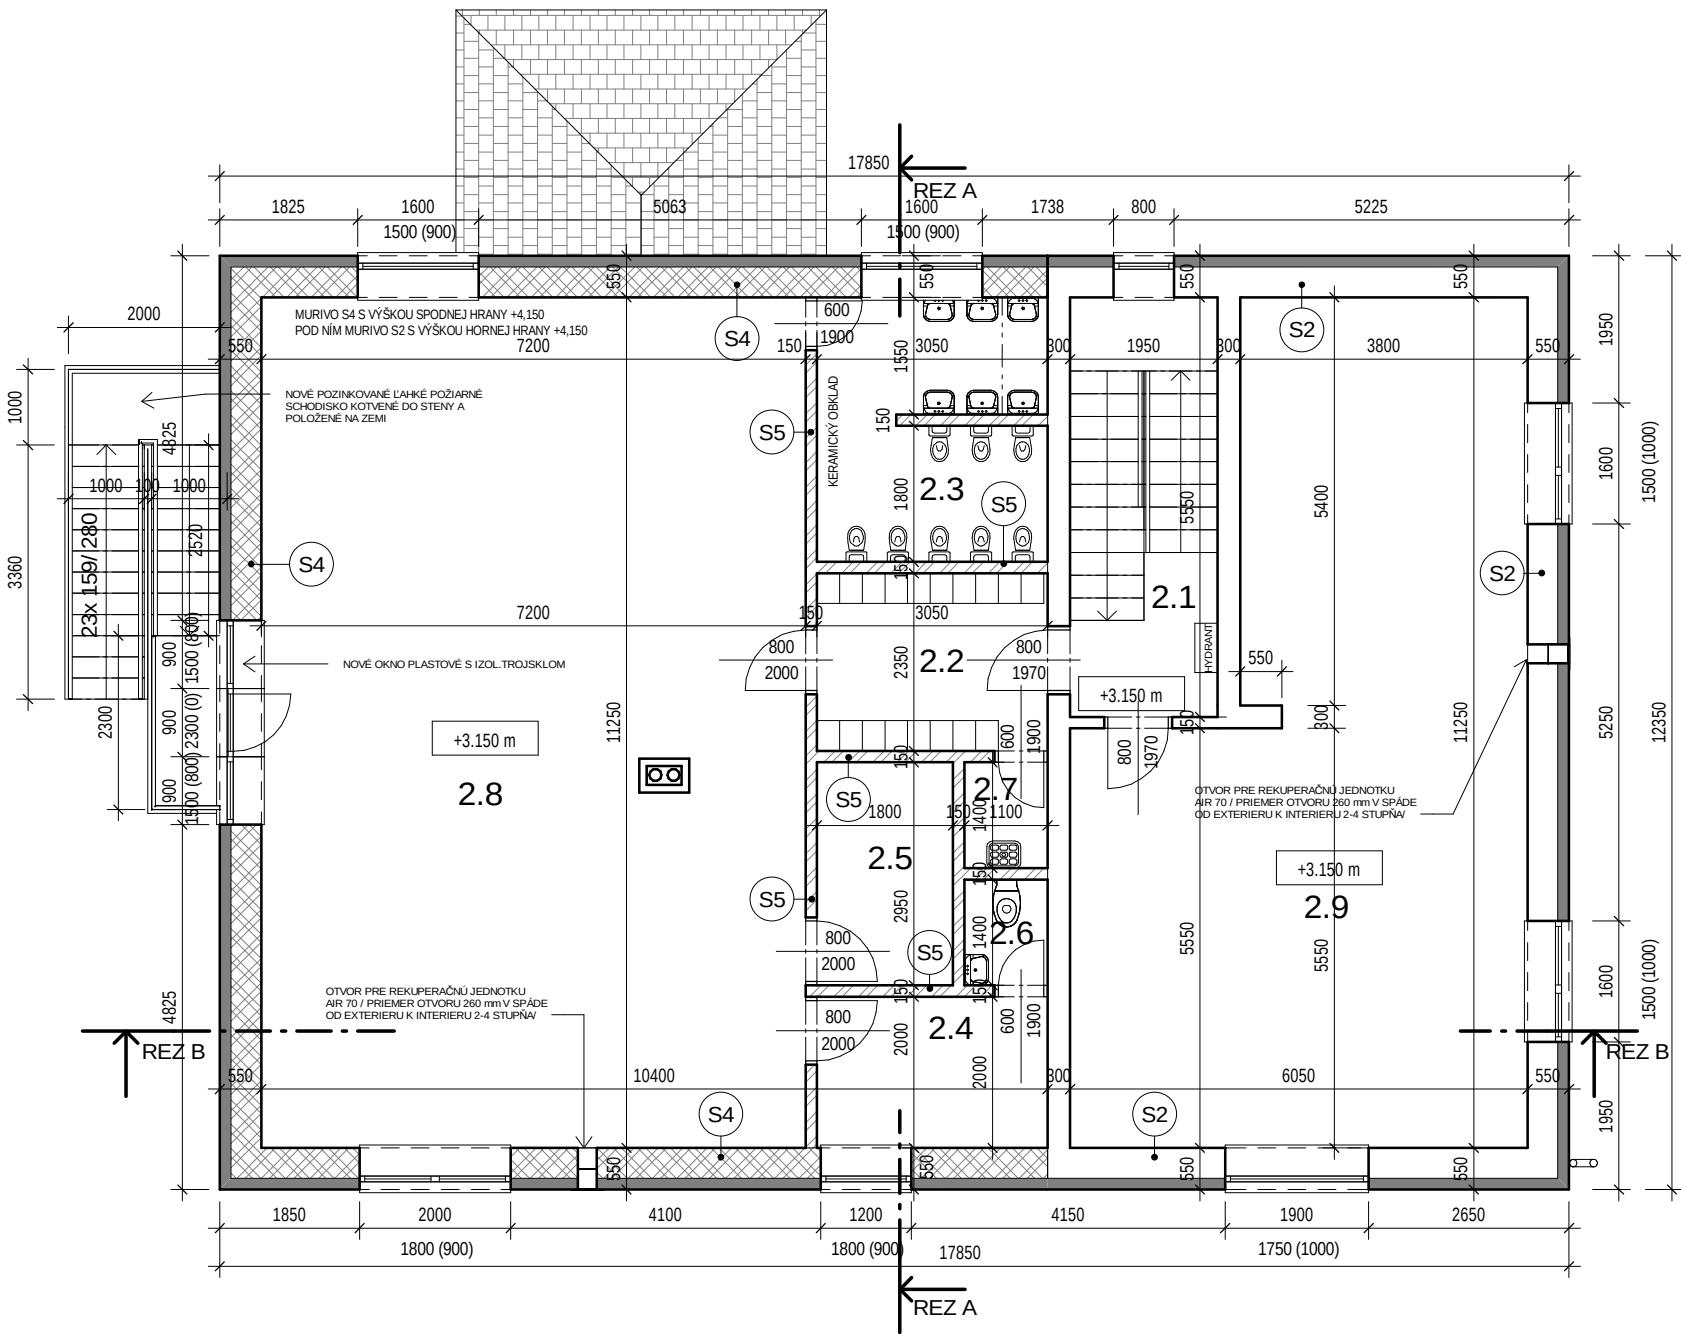

LEGENDA MATERIÁLOV:

- EXISTUJÚCE OBVODOVÉ MURIVO HR. 400 mm
S DODATOČNÝM ZATEPLENÍM MINERÁLNOU VLNOU HR. 150 mm
- EXISTUJÚCE MURIVO HR. 300 mm
- NAVRHOVANÉ OBVODOVÉ MURIVO Z KERAMICKÝCH TEHÁL
HR. 400 mm S TEPELNOU IZOLÁCIOU Z MINERÁLNEJ VLNY HR. 150 mm
- NAVRHOVANÉ PRIEČKOVÉ MURIVO Z PRESNÝCH TVÁRNIC
HR. 150 mm

LEGENDA MIESTNOSTI 2.NADZEMNÉHO PODLAŽIA					
Č.M.	NÁZOV	PLOCHA	ÚPRAVA PODLAHY	ÚPRAVA STROPU	ÚPRAVA STENY
2.1	CHODBA	10.82 m²	PVC PODLAHA	SADROKARTÓN RF 15 mm	VC OMIETKA
2.2	ŠATŇA	7.17 m²	KERAMICKÁ DLAŽBA	SADROKARTÓN RF 15 mm	VC OMIETKA
2.3	WC DETI	10.38 m²	KERAMICKÁ DLAŽBA	SADROKARTÓN RF 15 mm	KERAMICKÝ OBKLAD
2.4	KANCELÁRIA	6.10 m²	PVC PODLAHA	SADROKARTÓN RF 15 mm	VC OMIETKA
2.5	SKLAD POSTELI	5.31 m²	PVC PODLAHA	SADROKARTÓN RF 15 mm	VC OMIETKA
2.6	WC UČITELKY	1.54 m²	KERAMICKÁ DLAŽBA	SADROKARTÓN RF 15 mm	KERAMICKÝ OBKLAD
2.7	UPRATOVAČKA	1.54 m²	KERAMICKÁ DLAŽBA	SADROKARTÓNOVÝ	KERAMICKÝ OBKLAD
2.8	DENNÁ MIESTNOSŤ A SPÁLŇA	80.70 m²	KOBEREC	SADROKARTÓN RF 15 mm	VC OMIETKA
2.9	SPÁLŇA	55.07 m²	KOBEREC	SADROKARTÓN RF 15 mm	VC OMIETKA
		178.63 m²			

VÝKAZ STIEN					
ZN.	POPIS	MODEL	HR.IZOLANTU	ŠÍRKA/mm/	PLOCHA
S1	EXISTUJÚCA TEHLOVÁ STENA	ZATEPLENÁ EXTRUDOVANÝM POLYSTYRÉNOM	70 mm	470	30.73 m²
S2	EXISTUJÚCA TEHLOVÁ STENA	ZATEPLENÁ MINERÁLNOU VLNOU	150 mm	550	252.22 m²
S3	EXISTUJÚCA TEHLOVÁ STENA	ZATEPLENÁ MINERÁLNOU VLNOU	150 mm	450	23.91 m²
S4	TEHLOVÁ STENA	ZATEPLENÁ MINERÁLNOU VLNOU	150 mm	550	58.43 m²
S5	PRIEČKOVÁ STENA	PRESNÁ TVÁRNICA	BEZ ZATEPLENIA	150	84.12 m²
					449.41 m²

Tento výkres je originál a jeho kopírovanie bez súhlasu majiteľa je trestné podľa §21.odst. d) zákona č.383/1997 Z.z. ODYSEA c copyright:

Autor Projektu: ING.LADISLAV KOMJÁTHY - ODYSEA Čínska 17 , 040 13 KOŠICE Slovenská republika tel: +412 (0)905 327 469 e-mail:odysea.projekt@gmail.com web: www.odysea-projekt.sk		Zodpovedný projektant: Ing.Ladislav Komjáthy autorizovaný stavebný inžinier Vypracoval: Bc.Ladislav Komjáthy			
Stavba: REKONŠTRUKCIA OBJEKTU MATERSKEJ ŠKÔLKY Miesto: ROBOTNÍČKA ULICA , KROMPACHY Objekt: SO-01 MATERSKÁ ŠKOLA		Stupeň: Projekt pre stavebné povolenie		Pečiatka:	
Investor: MESTO KROMPACHY		Dátum: DECEMBER 2016		Formát: A 3	
Diel: D-Konstrukcie pozemných stavieb /ASR/		Časť: Stavebná		Číslo výkresu:	
Názov Výkresu: PÔDORYS 2.N.P-NAVRHOVANÝ STAV		Mierka: 1 : 100		D-03	