


PÔDORYS STRECHY

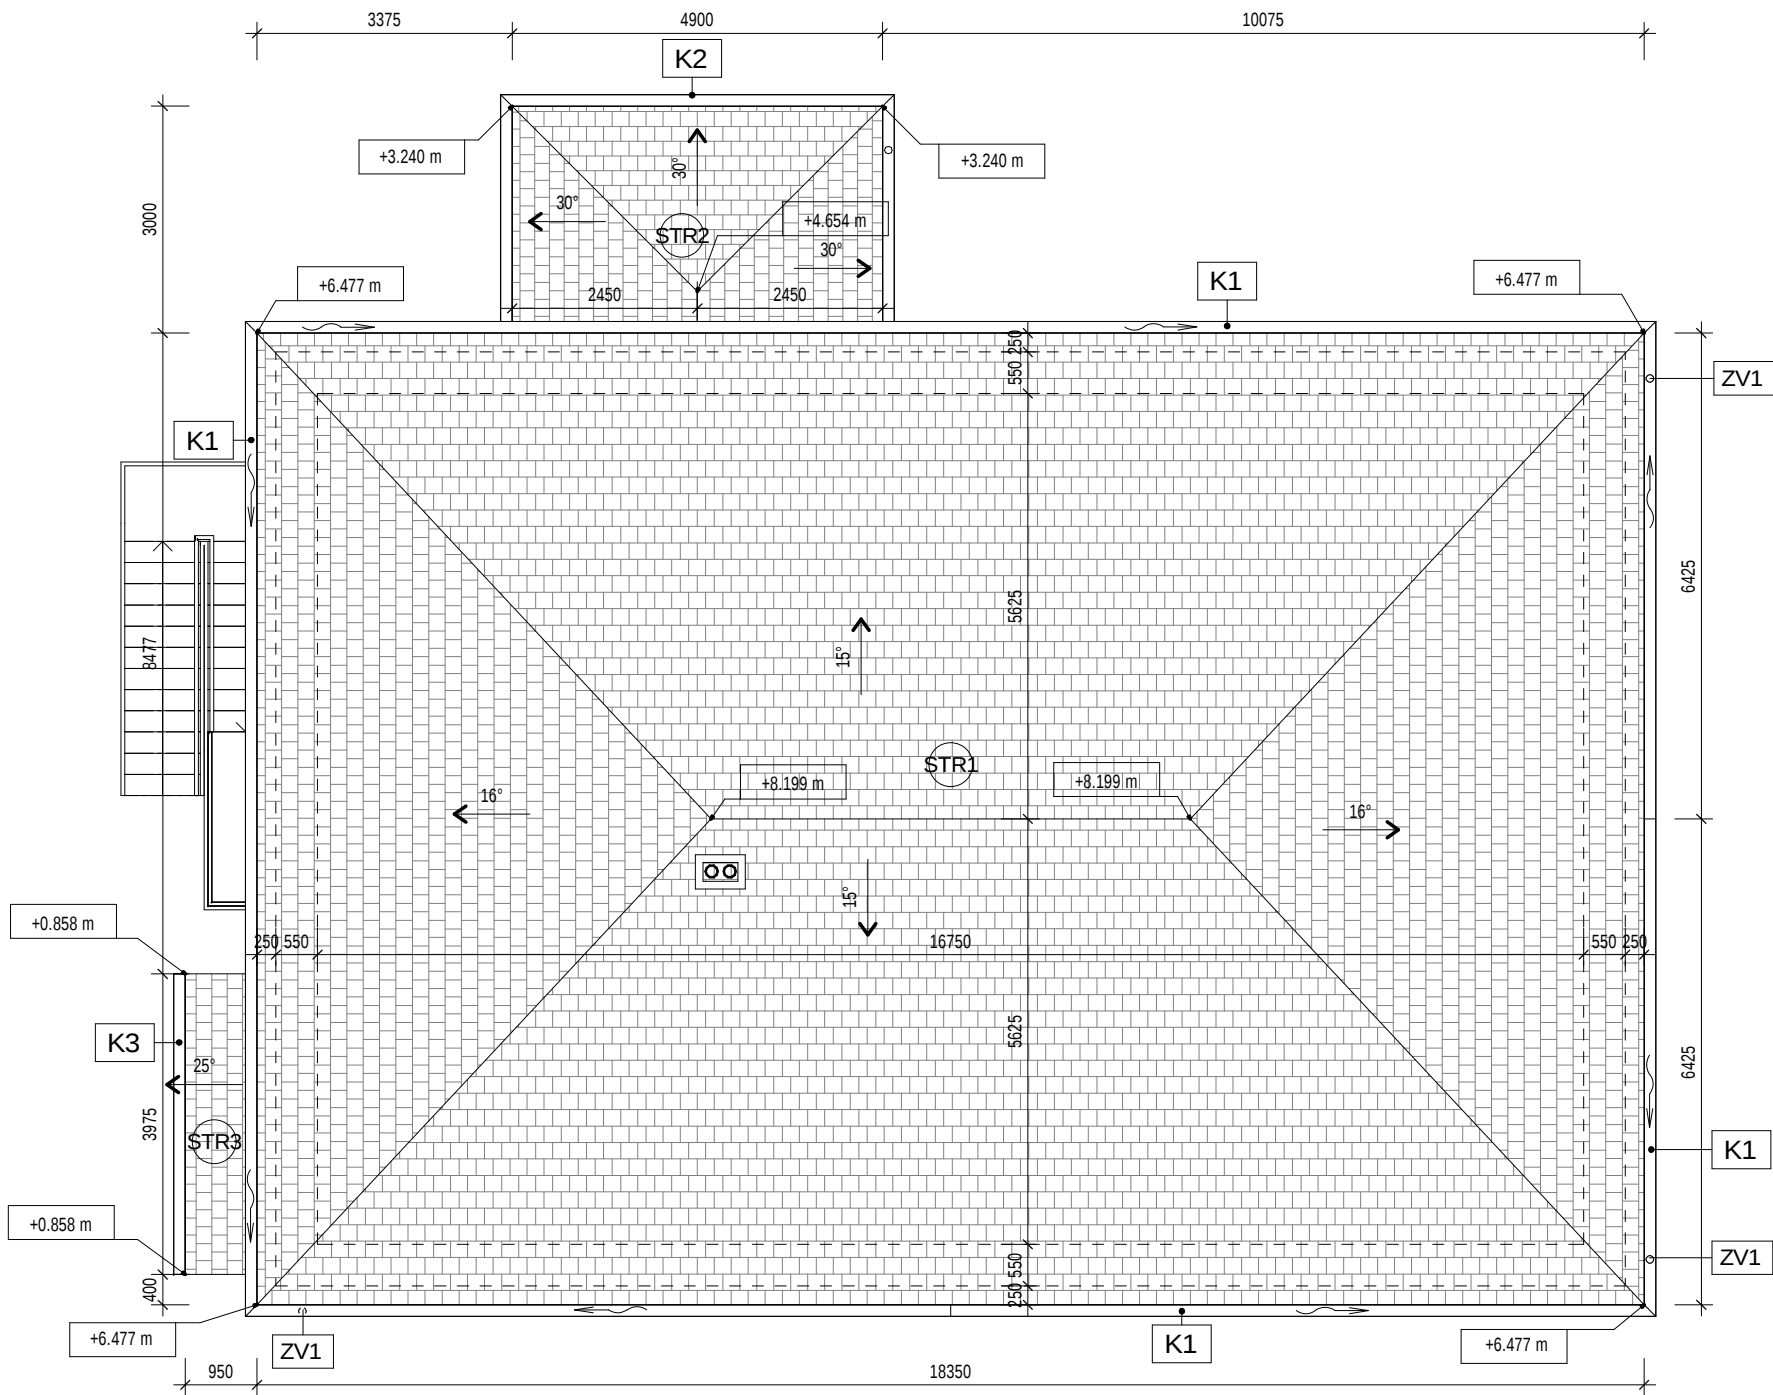

POZNÁMKA:

- PODODKVAPOVÝ ŽĽAB PRIEMER 150 mm Z POPLASTOVANÉHO PLECHU HR. 0,7 mm
- STREŠNÝ ZVOD - PRIEMER RÚRY 100 mm Z POPLASTOVANÉHO PLECHU
- HÁKY PODOKVAPOVÉHO ŽĽABU - KAŽDÝ 1 m V SPÁDE ODKVAPU

VÝKAZ KRYTINY STRECHY		
ZN.	POPIS	PLOCHA
STR2	KRYTINA Z PROFILOVANÉHO POPLASTOVANÉHO PLECHU	19.35 m ²
STR3	KRYTINA Z PROFILOVANÉHO POPLASTOVANÉHO PLECHU	5.26 m ²
STR1	KRYTINA Z PROFILOVANÉHO POPLASTOVANÉHO PLECHU	244.50 m ²
		269.11 m ²

VÝKAZ STREŠNÝCH ZVODOV				
ZN.	POPIS	MODEL	VÝROBCA	POČET
ZV1	STREŠNÝ ZVOD	POPLASTOVANÝ PLECH	PLECH HR 0,7 mm	3

VÝKAZ ODKVAPOVÝCH ŽĽABOV				
ZN.	POPIS	MODEL	VÝROBCA	DLŽKA/mm/
K1	ODKVAPOVÝ ŽĽAB	POPLASTOVANÝ PLECH	PLECH HR.0,7 mm	62400
K2	ODKVAPOVÝ ŽĽAB	POPLASTOVANÝ PLECH	PLECH HR.0,7 mm	11738
K3	ODKVAPOVÝ ŽĽAB	POPLASTOVANÝ PLECH	PLECH HR.0,7 mm	3975

Tento výkres je originál a jeho kopírovanie bez súhlasu majiteľa je trestné podľa §21.odst. d) zákona č.383/1997 Z.z. ODYSEA c copyright:

Autor Projektu: ING.LADISLAV KOMJÁTHY - ODYSEA Čínska 17 , 040 13 KOŠICE Slovenská republika tel: +412 (0)905 327 469 e-mail:odysea.projekt@gmail.com web: www.odysea-projekt.sk		Zodpovedný projektant: Ing.Ladislav Komjáthy autorizovaný stavebný inžinier Vypracoval: Bc.Ladislav Komjáthy	 	Pečiatka: Sada: Formát: A 3 Číslo výkresu: D-06
Stavba:	REKONŠTRUKCIA OBJEKTU MATERSKEJ ŠKÔLKY		Stupeň: Projekt pre stavebné povolenie	
Miesto:	ROBOTNÍCKA ULICA , KROMPACHY			
Objekt:	SO-01 MATERSKÁ ŠKOLA			
Investor:	MESTO KROMPACHY		Dátum: DECEMBER 2016	
Diel:	D-Konstrukcie pozemných stavieb /ASR/		Časť: Stavebná	
Názov Výkresu:	PÔDORYS STRECHY-NAVRH.STAV		Mierka: 1 : 100	