

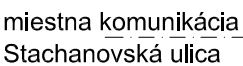


mierka 1:50

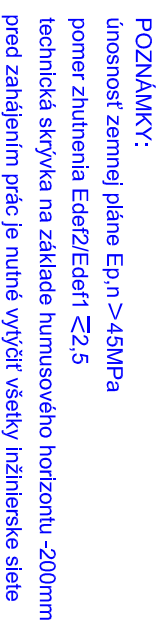


mierka 1:50

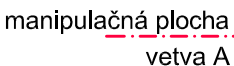

VÝŠKOVÝ SYSTÉM - Balt po vyrovnání

VISOKOVÍ SYSTÉMI - Bait po vylovení

+0,000=133,55 m.n.m.

		AUTORIZÁK: Dipl.-Ing. Ladislav Benček Ing. Ladislav Benček IČO: 4185 078 BRATISLAVA Ing.ladislav@iwinf.com M: +421 935 486755	
Ing. a. Katarina ŠIMÁKOVÁ ARCHITECTONICKÝ ATELIER Malásova 26, 811 04 BA		NAZOV A Miesto stavby: ROZŠÍRENIE CINTORINÁ PRIEVOZ Cintorín Prievoz, k.ú. Ružinov, p.č.3161/20, Bratislava	
Ing. Ladislav Benček ZODPOVEDNÝ PROJEKTANT:		STAVEBNÍK:	
Ing. Ladislav Benček VYPRACOVÁV:		Mariannum, Pohrebničtvo mesta Bratislavy STAVEBNÝ OBJEKT:	
Ing. Ladislav Benček		E.1.3. DOPRAVNÉ RIEŠENIE	
Ing. Ladislav Benček		OBSAH VÝKRESU: VZOROVÉ PRIEČNE REZY	
02		Strana Rp:	