



ZÁKLAD POD TOČ. SCHODISKAMI: M=1:20 KS. 2


BOČ. POHLED:

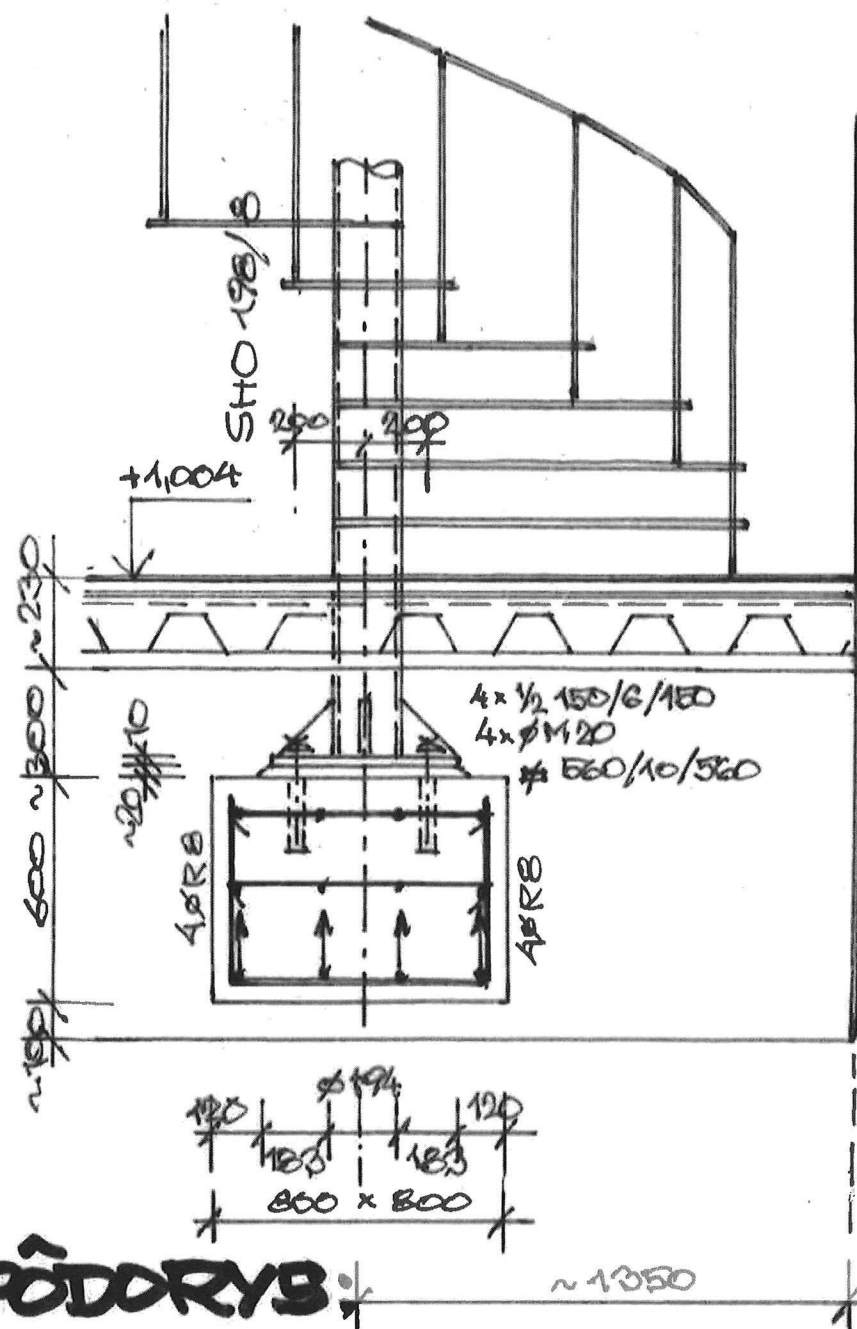

① 2x4 ØRB DL 1700
KS. 8x2=16

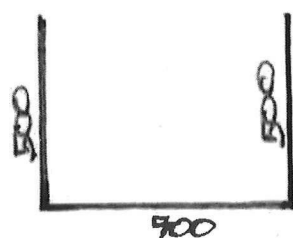

② 2x ØRB DL 2920
KS. 2x2=4

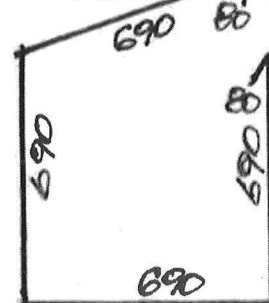

③ 2x4 ØRB DL 880
KS. 8x2=16




VÝPIS VÝSTUŽE:


1) ØRB DL 1700 KS. 16
2) ØRB DL 2920 KS. 4
3) ØRB DL 880 KS. 16
CELK. DĚLA = 50 ØRB
CELK. HM. = 20,07 KG

ZÁKLADY SCHODÍKOV MEDZI M.Č 1.01 A 1.02 M=1:25 KS. 3

PŮDORYS:

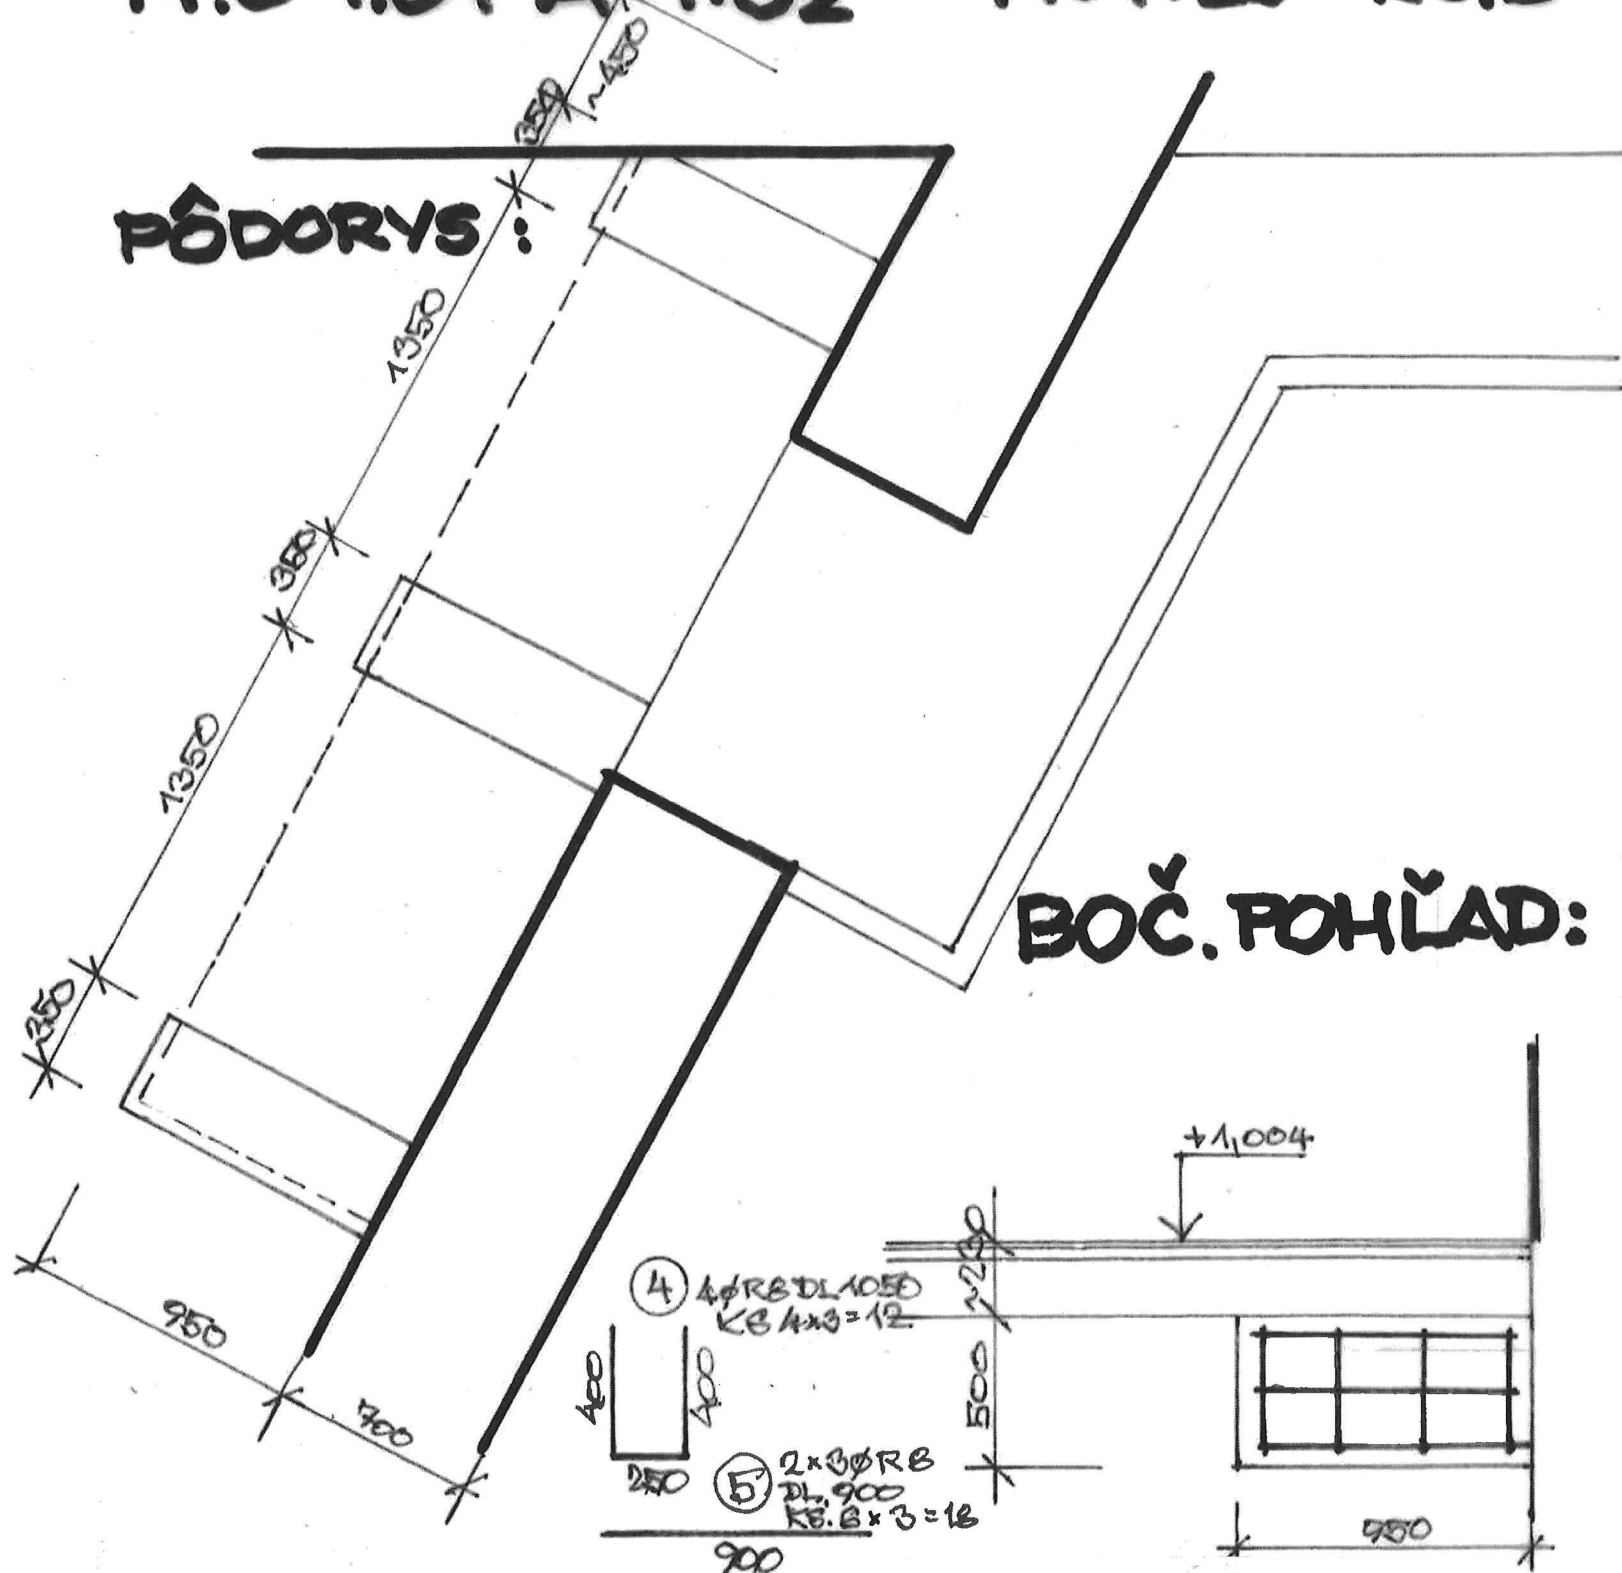

④ 4 ØRB DL 1050
KS. 4x3=12

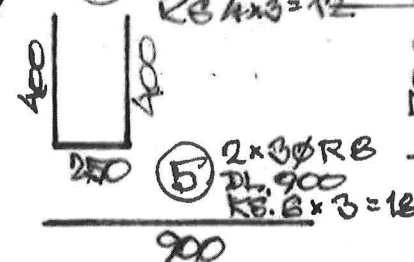

⑤ 2x3 ØRB
DL 900
KS. 6x3=18

VÝPIS VÝSTUŽE:

4) ØRB DL 1050 KS. 12
5) ØRB DL 900 KS. 18
CELK. DL. = 28,8M
CELK. HM. = 11,4KG

OBNOVA NKP ÚZPF č 2354/1 001A
ŽELEZIAREN ZLIEVAREN STARA MATA
KROMPACHY - ZÁKLADY DETAIL

04/2022