


| | | | | | |
|---|-----------|-----|-----|-----|-------|
| 6 | POSCHODIE | 1NP | 2NP | 3NP | SPOLU |
| D | ks | 1 | 0 | 0 | ks |
| | | | | | 1 |

| | | | | |
|--------------------------------------|-------------------|-----------|---|----------|
| POPIS | KOVANIE | ZASKLENIE | POVRCH. ÚPRAVA | POZNÁMKA |
| drevené skladacie dvojkridlové vráta | závesy zástrče | - | materiál dreva: DUB povrch hobľovaný bez náteru kovanie: RAL 7016 matný | - |

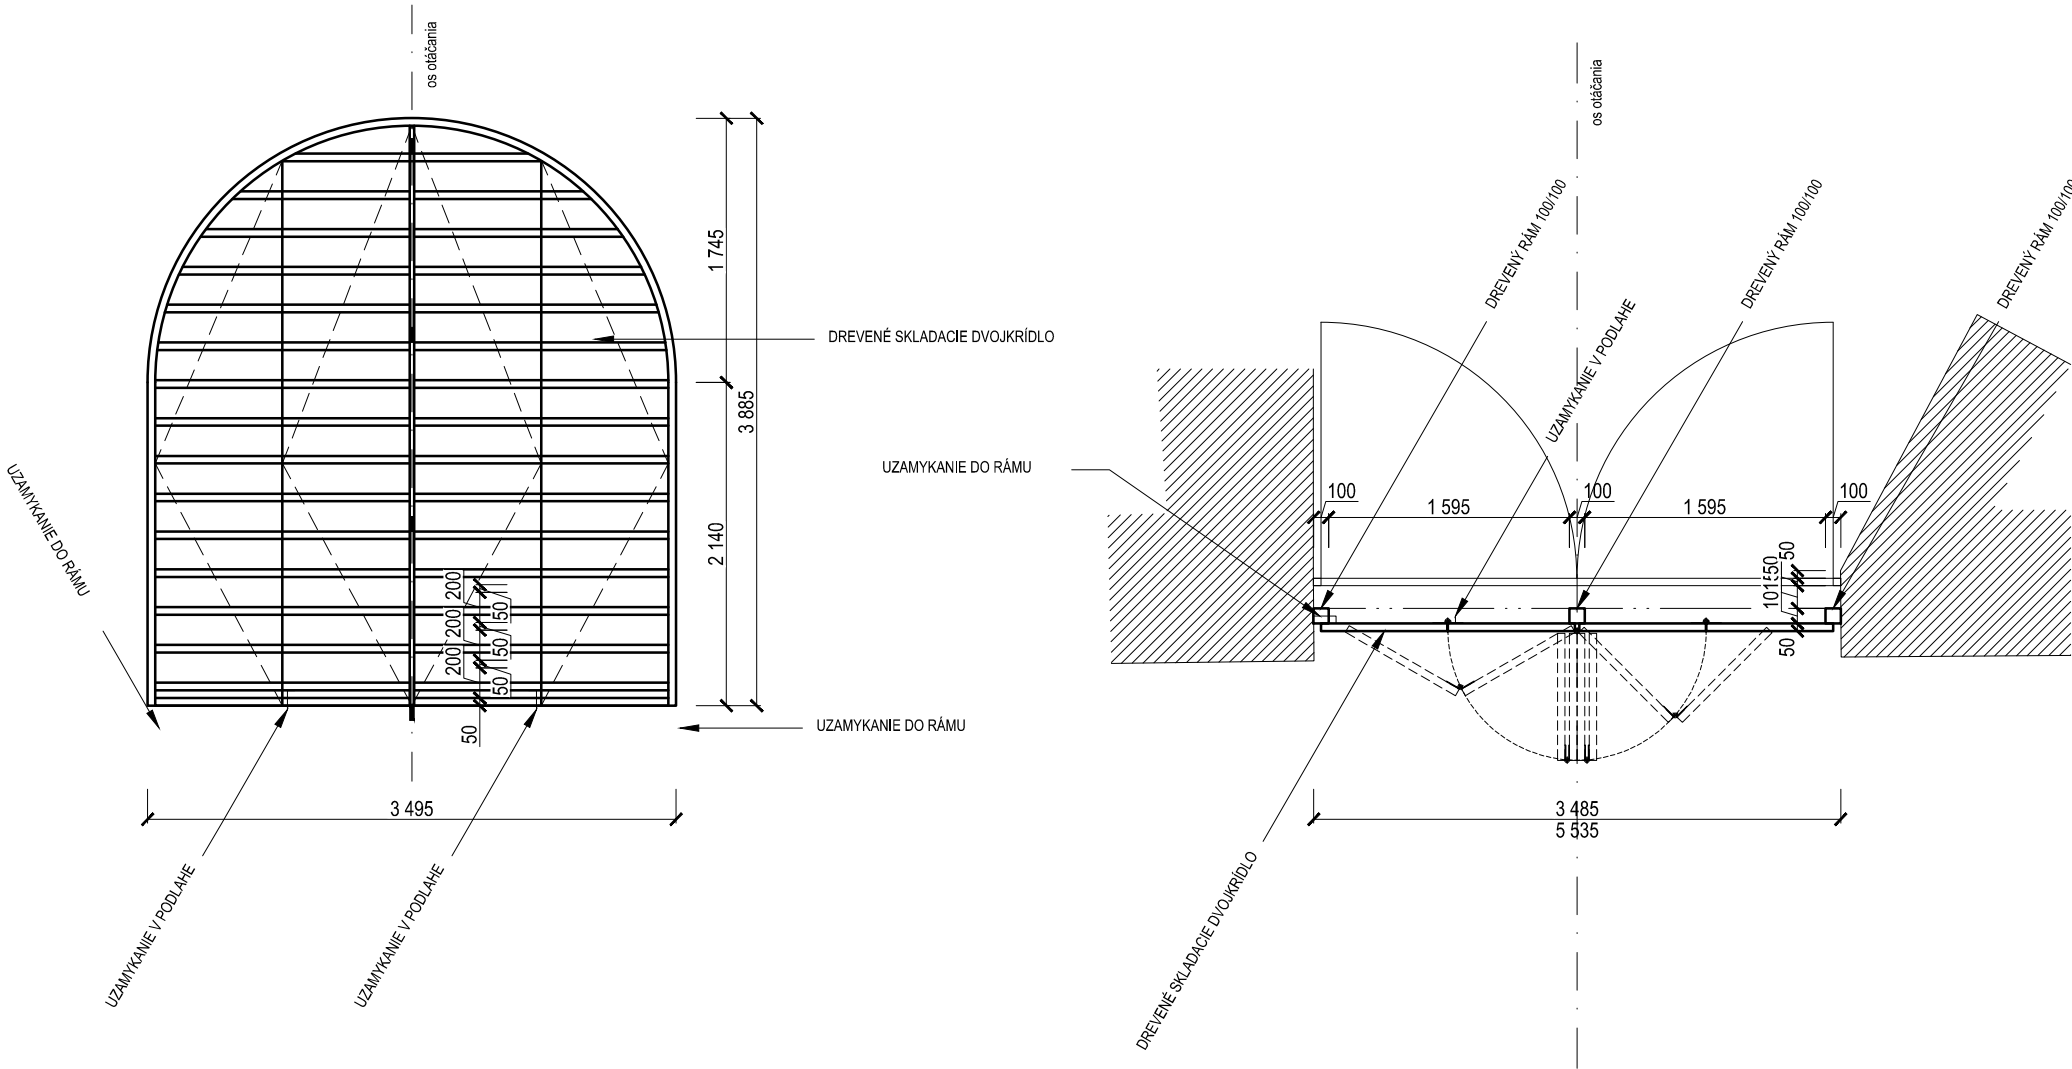

VÝPIS VÝROBKOV DVERE - drevené

PRED ZAPOČATÍM PRÁČ NA VŠETKÝCH VÝROBKOCH JE NUTNÉ ZAMERAŤ VŠETKY SKUTOČNÉ ROZMERY A OTVORY

PROJEKT OBNOVA NKP ÚZPF č. 2354/0
ŽELEZIAREŇ A ZLIEVÁREŇ STARÁ MAŠA,
KROMPACHY, 04/2022

ZHOTOVITEL'



Ing. Vojtech Krumpolec
AŽ PROJEKT s.r.o.
TOPLIANSKA 28
82107 BRATISLAVA