



POHĽAD VÝCHODNÝ

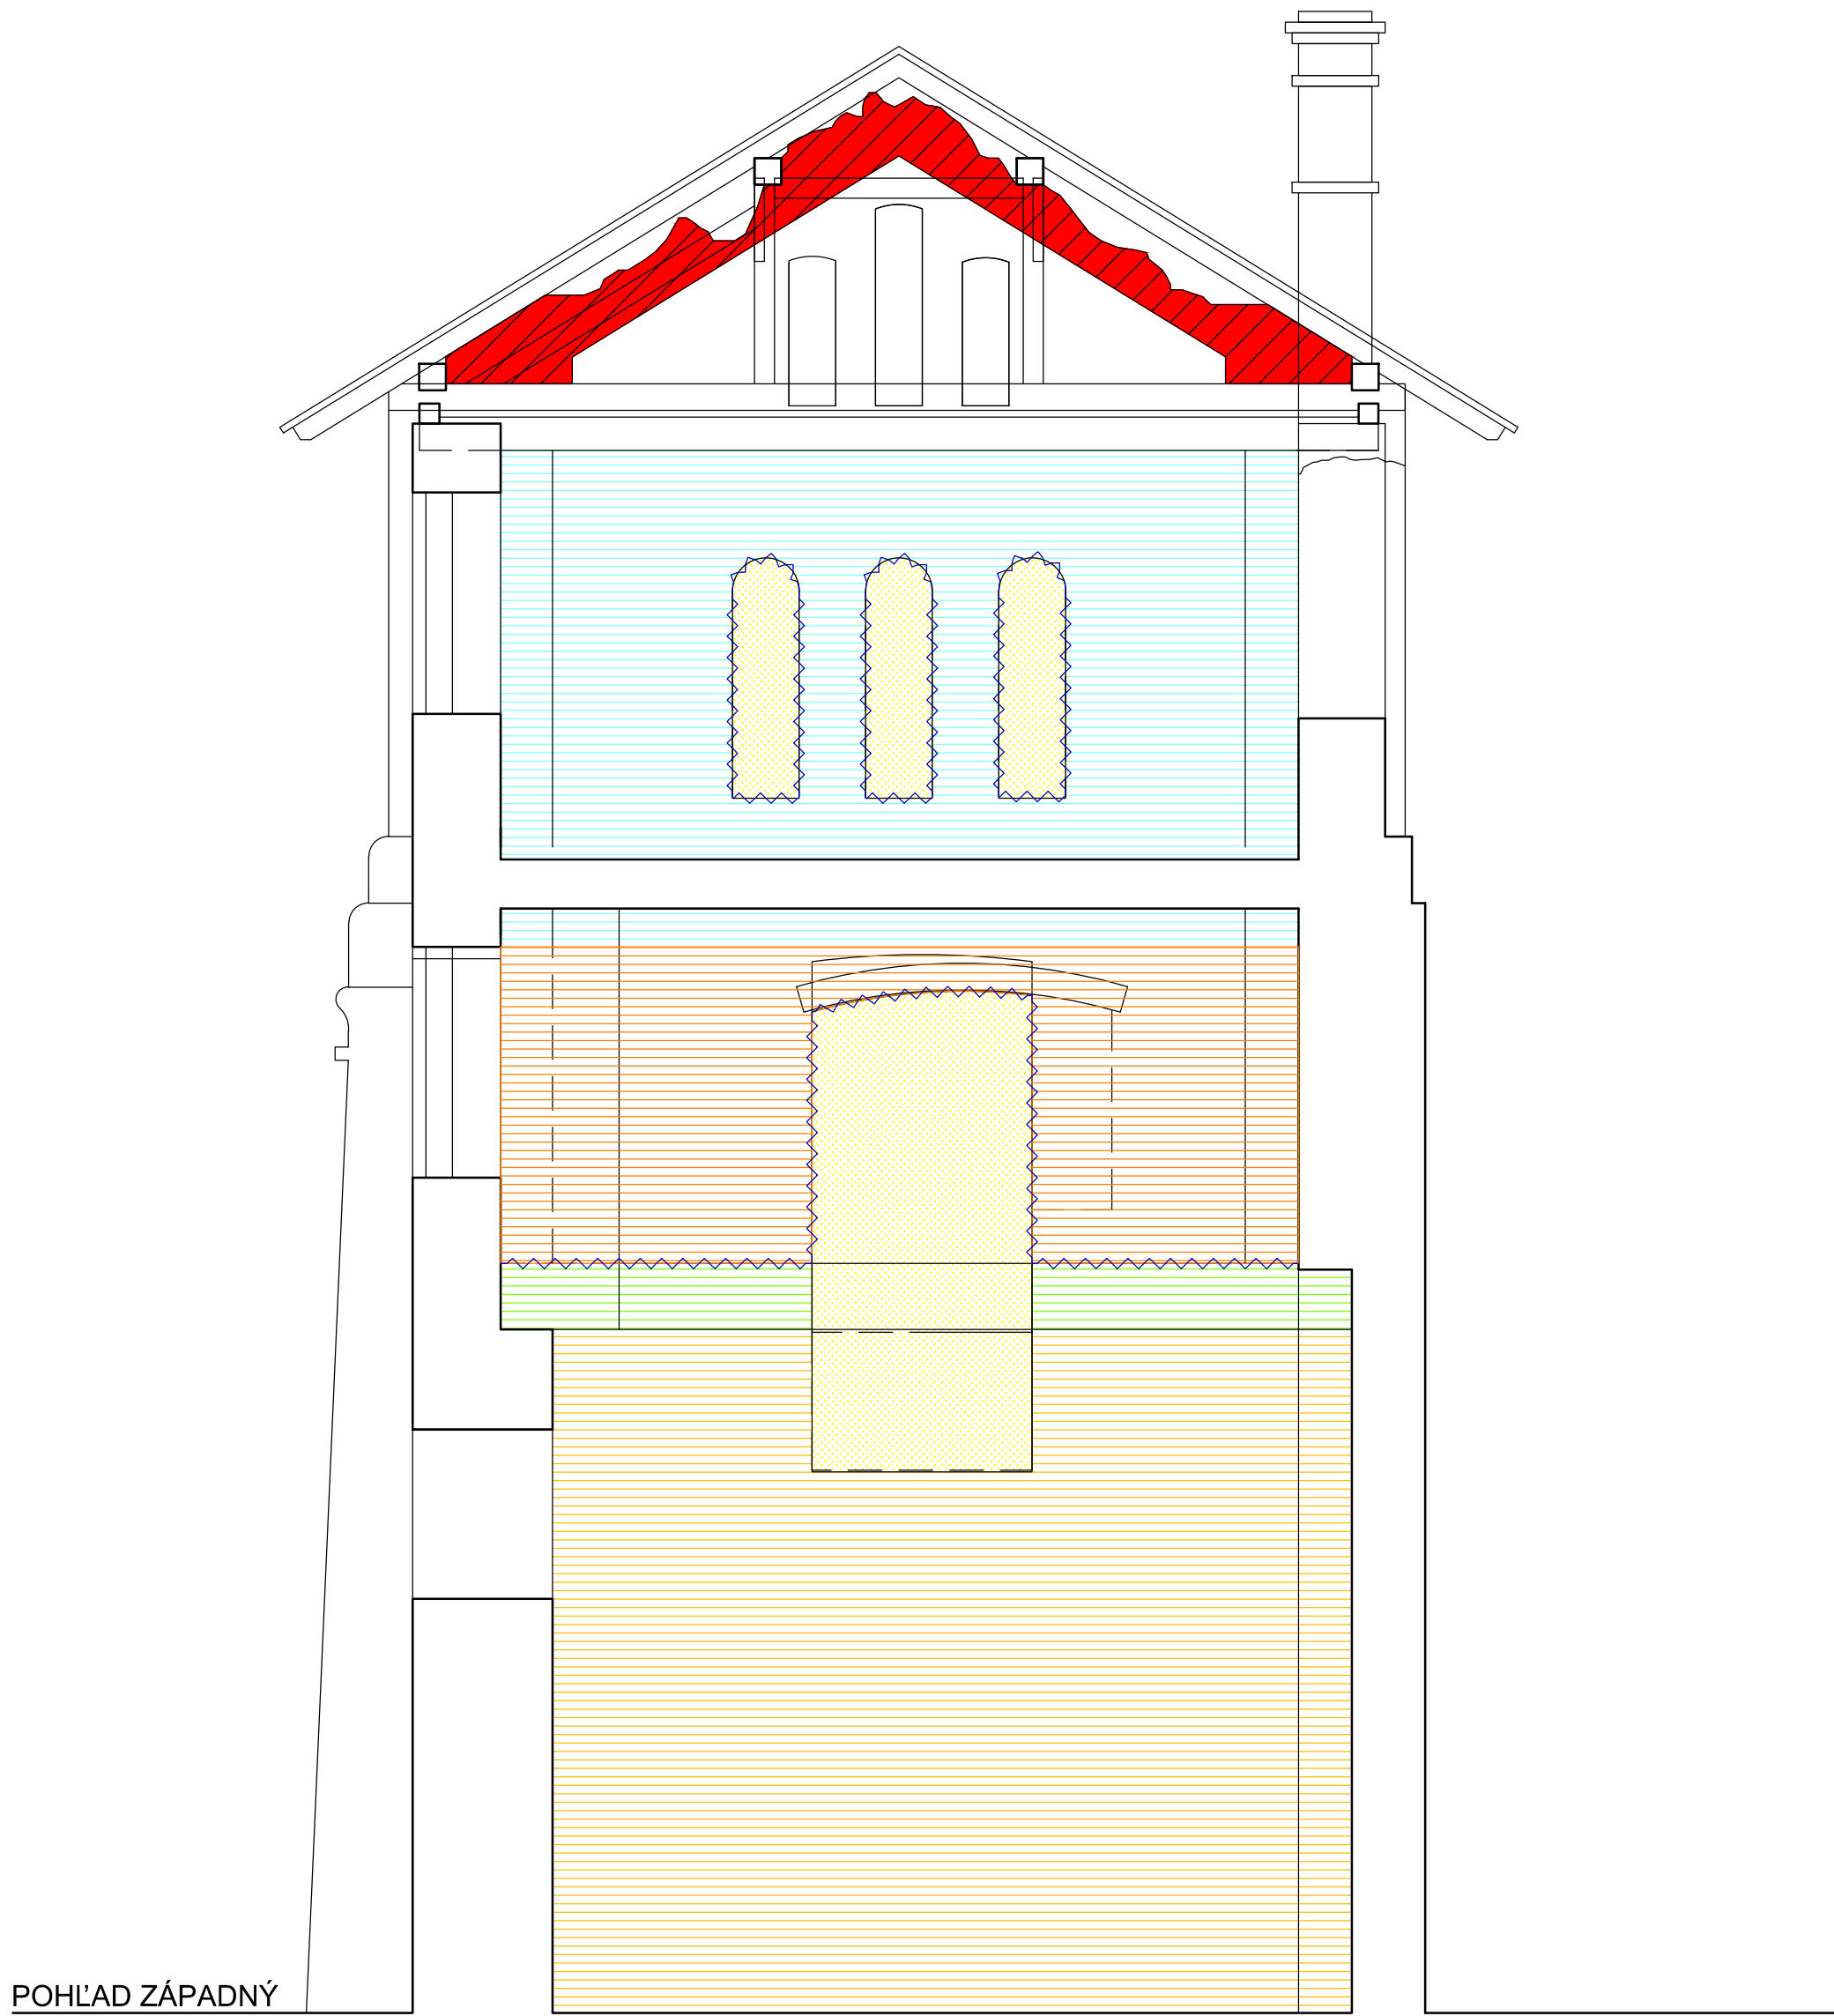

POHĽAD ZÁPADNÝ

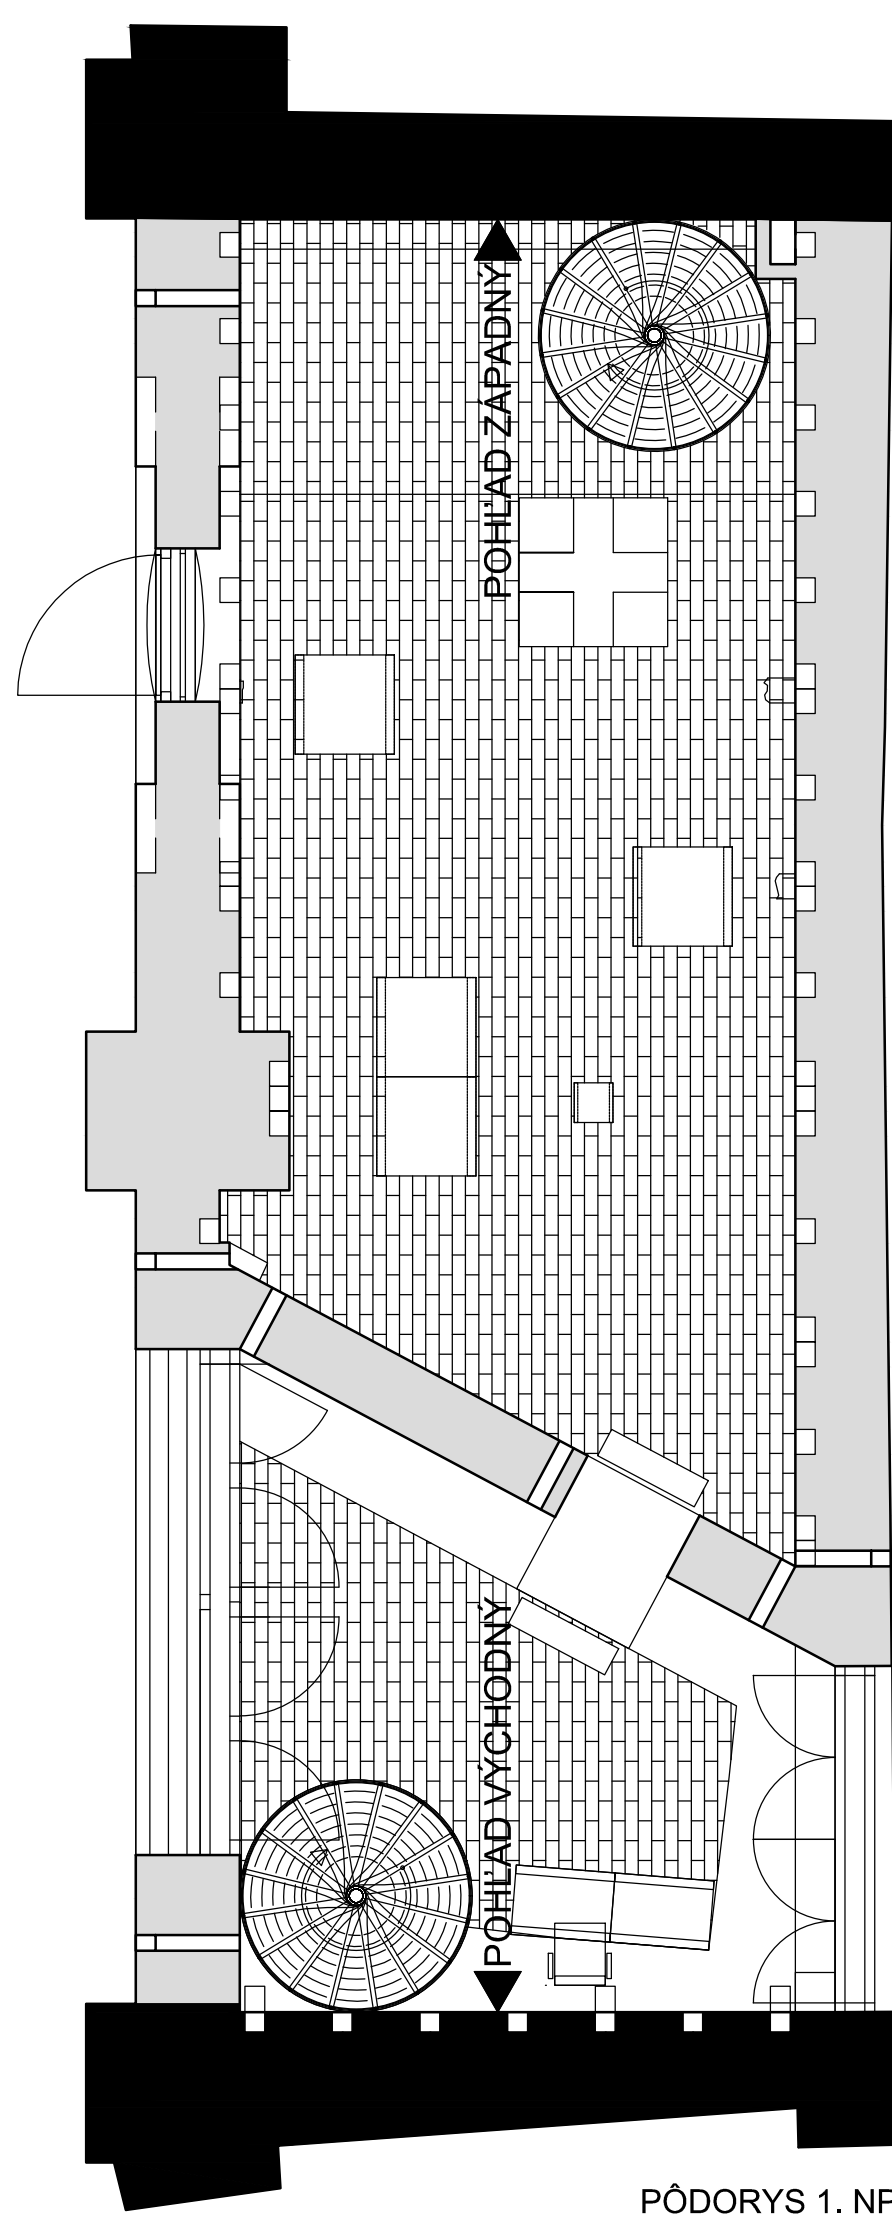


PÔDORYS 1. NP

POHĽAD VÝCHODNÝ



POHĽAD ZÁPADNÝ

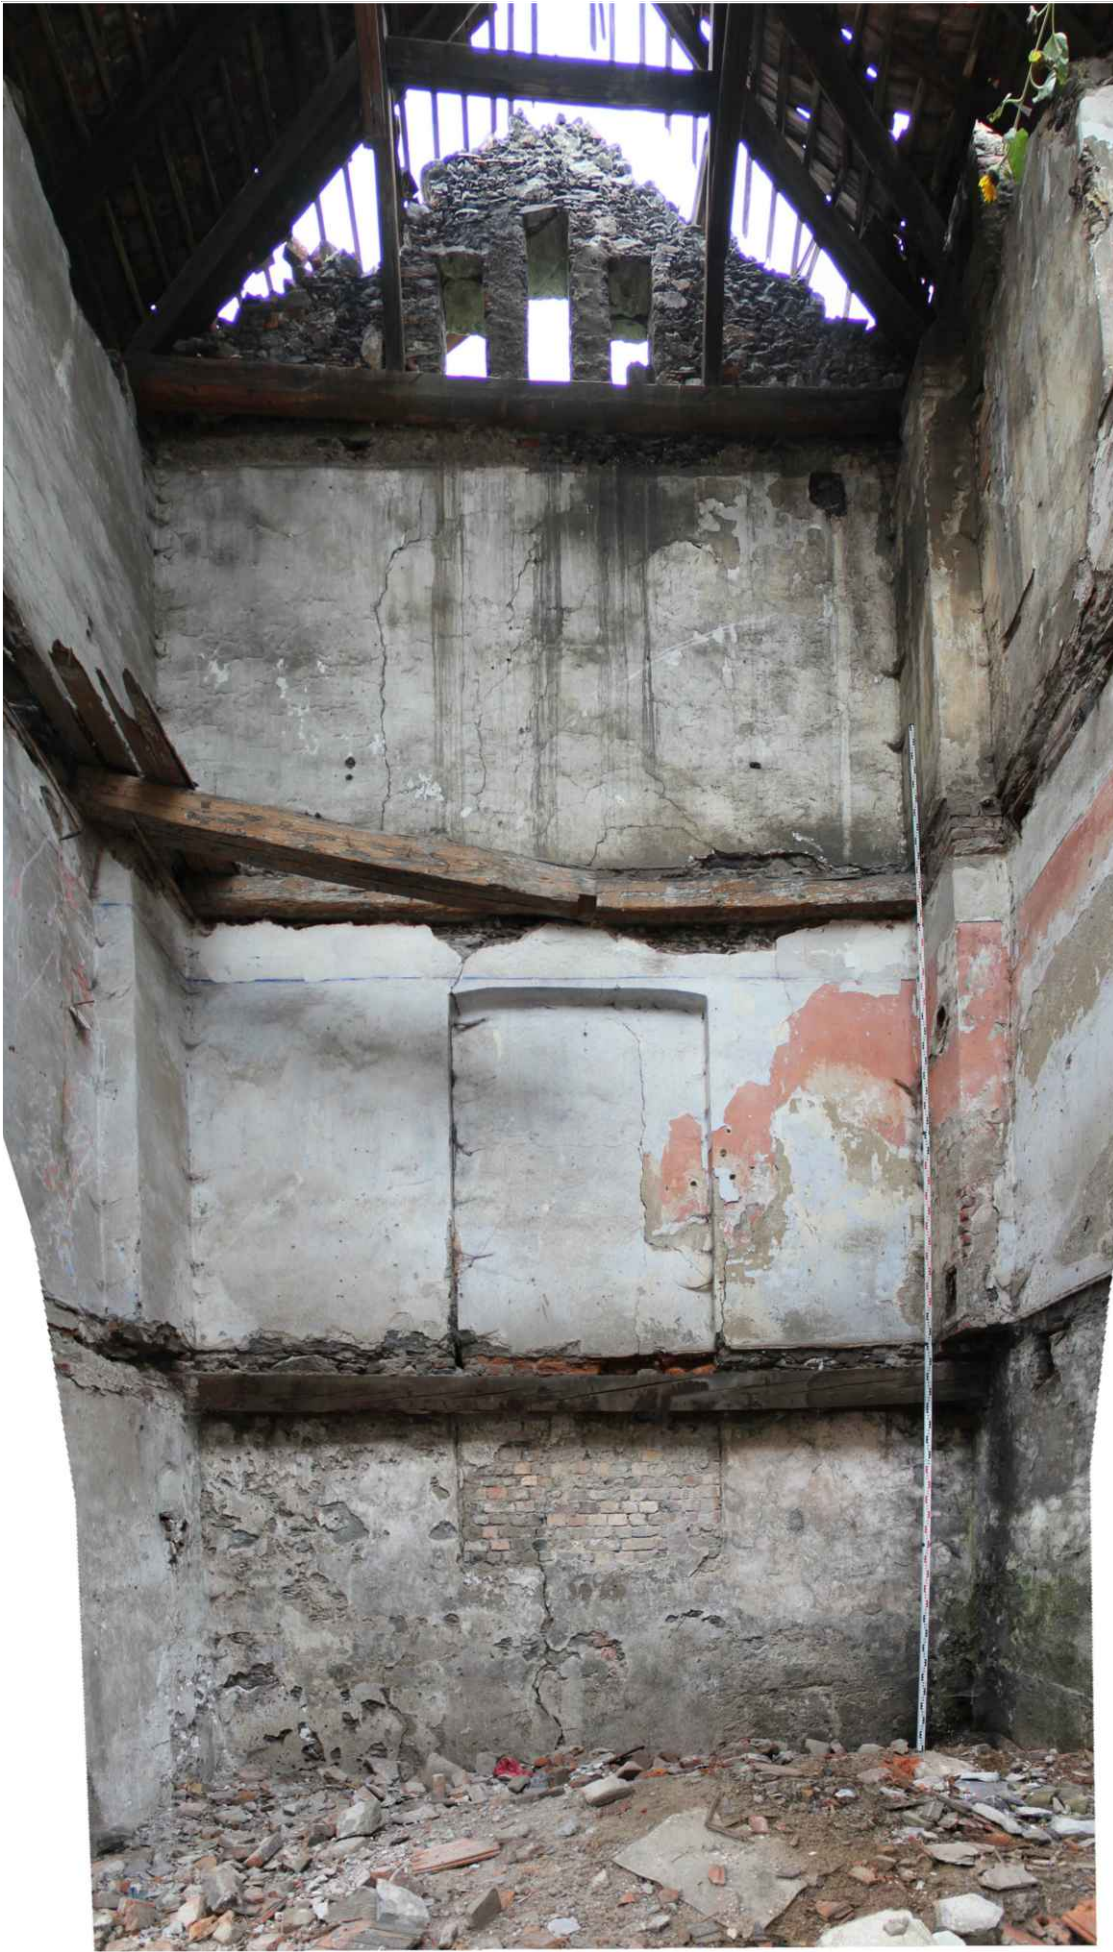

SÚHRNNÝ VÝPOČET PLOŠNÝCH A PRIESTOROVÝCH VÝMER BÚRACIE PRÁCE, DOMUROVKY A PRÁCE S OMIETKAMI

LEGENDA			
MURIVO		INT+EXT	INT+EXT
01	JESTVUJÚCE MURIVO NA VYBÚRANIE, HMOTY NA ODSTRÁNENIE	58 m ³	
02	JESTVUJÚCE MURIVO TEHLOVÉ NA VYBÚRANIE	4 m ³	
03	ZVÝŠKY JESTVUJÚCEHO KROVU - NA ROZOBRA Tie A ULOŽENIE NA OPATOVNÉ POUŽITIE		8 m ³
04	NOVONAVRHOVANÉ KAMENNÉ MURIVO - V ŠTRUKTÚRE A SKLADBE JESTVUJÚCEHO MURIVA	25 m ³	
05	ROZOBRA Tie A PREMUROVANIE MURIVA OPORNÉHO MÚRU		11 m ³
06	NOVONAVRHOVANÁ KONŠTRUKCIA RIMSÝ + OMIETKA		7 m ³
07	ROZOBRA Tie A VYMUROVANIE MURIVA Z OSTROPÁLENEJ TEHLY		3 m ³
08	VÝČISTENIE A DOMUROVANIE KAVERIEN A KÁPS V KAMENNOM MURIVE	1 m ³	
09	NOVONAVRHOVANÁ STRECHA KROV + KRYTINA		
OMIETKY			
10	JESTVUJÚCA OMIETKA NA ODSTRÁNENIE (NIE OTĽČENIE), VYSRAVENIE SPÁR KAMENNÉHO MURIVA	170 m ²	70 m ²
11	ODSTRÁNENIE DRUHOTNÝCH FAREBNÝCH NÁNOSOV MALOVIEK	51 m ²	125 m ²
12	UMYTIE OMIETOK VODOU	180 m ²	
13	NOVONAVRHOVANÁ OMIETKA	62 m ²	57 m ²
14	VYSRAVENIE SPÁR KAMENNÉHO MURIVA	41 m ²	520 m ²
15	FIXOVANIE ZVETRANÝCH OBVODOV ZACHOVANÝCH OMIETOK	109 m ²	
16	SANÁCIA HLBKÝCH TRHLÍN	5 m	
SUĤ			
21	SUĤ NA ODSTRÁNENIE - EXTERIÉR		1397 m ³
22	SUĤ NA ODSTRÁNENIE - INTERIÉR	224 m ³	
23	SUĤ NA ODSTRÁNENIE - EXTERIÉR - ZA SKLADOM		419 m ³

POZNÁMKA

● VÝKRES JE ILUSTRÁČNÝ, NIE TECHNICKÝ CHARAKTERU. ZACHYTÁVA STAV OBJEKTU K OKT./2014
REALIZOVANÉ S FINANČNOU PODPOROU MINISTERSTVA KULTÚRY SLOVENSKEJ REPUBLIKY
\$0,000=367,101mm

AUTOR	ING VOJTECH KRUMPOLEC	STUPEN	D.SP.RP
OBJEDNÁVATEĽ	MESTO KROMPACHY	DATEM	04/2022
HL. PROJEKTANT	ING VOJTECH KRUMPOLEC	FORMAT	844
VYBRACOVAL	ING ARCH. JURAJ KRUMPOLEC, ING. ARCH. PETER DEREVENEC	PROJEKTA	BÚRACIE PRÁCE
OBNOVA NKP ÚZPF č. 2354/1 ŽELEZIARĚN A ZLIEVÁREN STARÁ MAŠA, KROMPACHY		INTERIEROVÉ POHLADY POHĽAD VÝCHODNÝ, ZÁPADNÝ	
MAŠA		VÝKRES ČÍSLO	B9