


OSADZOVACÍ PLÁN DAŽĎOVEJ ZÁHRADY

M 1:50

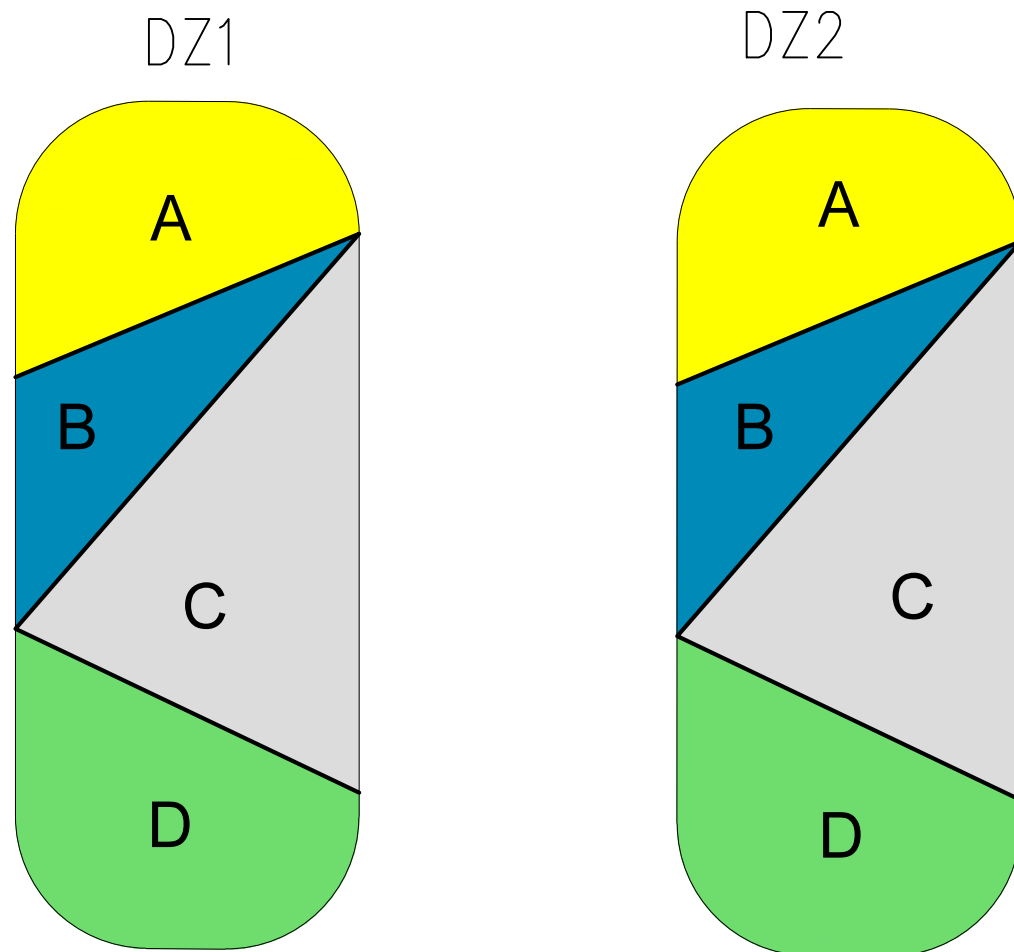


DZ1


A *Rudbeckia fulgida* 'Goldstrum'
B *Echinops ritro* 'Veitch 's Blue'
C *Sedum spectabile* 'Briliant'
D *Origanum vulgare*

DZ2

A *Echinacea purpurea* 'Magnus'
B *Echinops ritro* 'Veitch 's Blue'
C *Sedum spectabile* 'Briliant'
D *Stipa tenuissima* 'Pony tail'

PROFIL DAŽĎOVEJ ZÁHRADY M 1:30

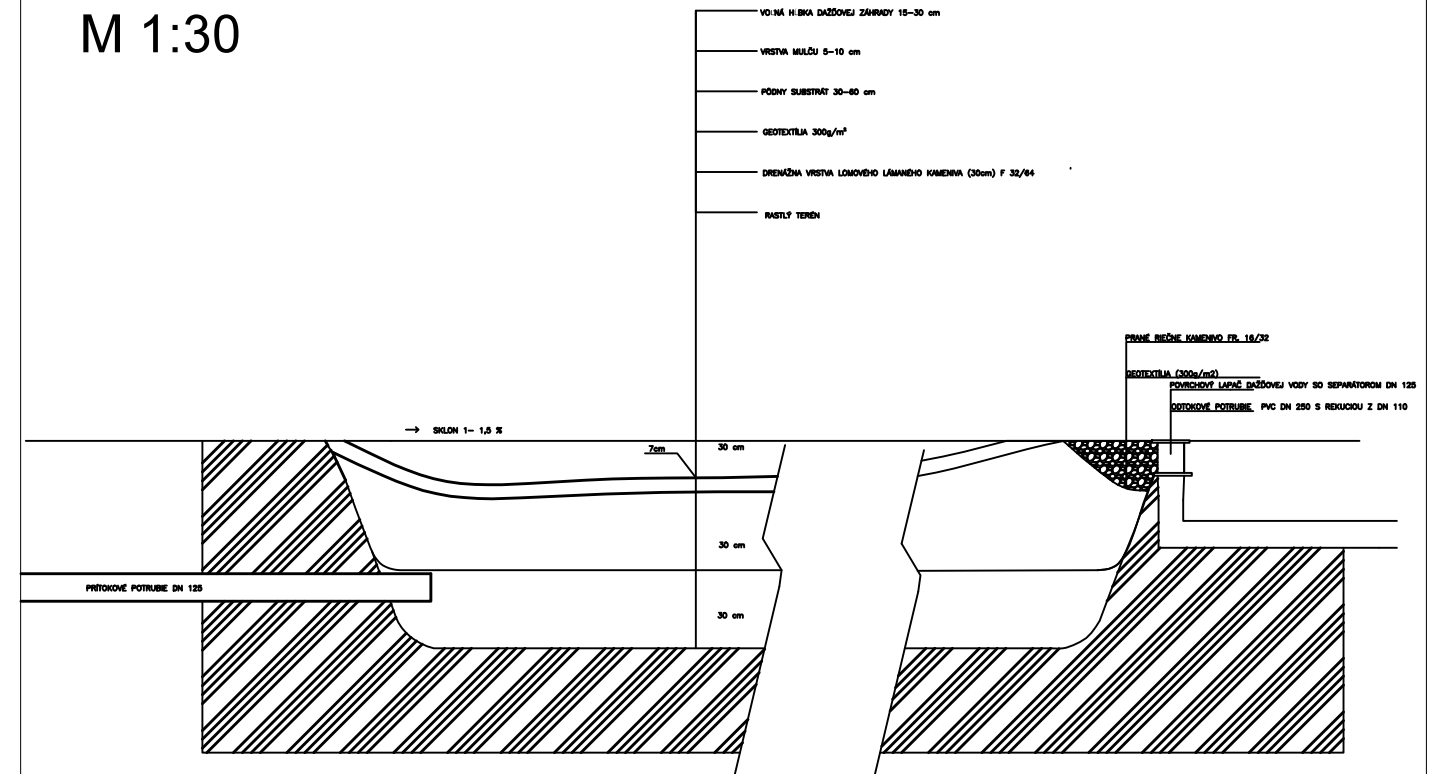

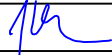Hl. projektant	Zodp. projektant	Vypracoval	Kreslil	Kontroloval	LEDEX - Ing.V. Vlacuška ul. Šumperská 27 Prievidza tel./fax 046/5424 056 Levická záhradnícka Hronské Kľačany 310 + 421 915 744 006	
Ing. Vlačuška	Ing. Daniš, PhD.	Ing. Daniš, PhD.	Ing. Sitárová	Ing. Daniš, PhD.		
						
Miesto stavby	Žiar nad Hronom					
Investor	Mesto Žiar nad Hronom, Š. Moysesa 46, 965 19 Žiar nad Hronom				Zväzok	
Stavba Zhromažďovanie dažďových vôd, jej využitie a likvidácia, Žiar nad Hronom Objekt SO 03 4.ZŠ Jilemnického Časť SO03.3 – Sadové úpravy					Formát	2x4
					Dátum	05/2018
					Účel	RP
					Číslo zákazky	066/2018
Obsah výkresu					Mierka	Číslo výkresu
Dažďová záhrada – osadzovací plán, rez						3.3-02