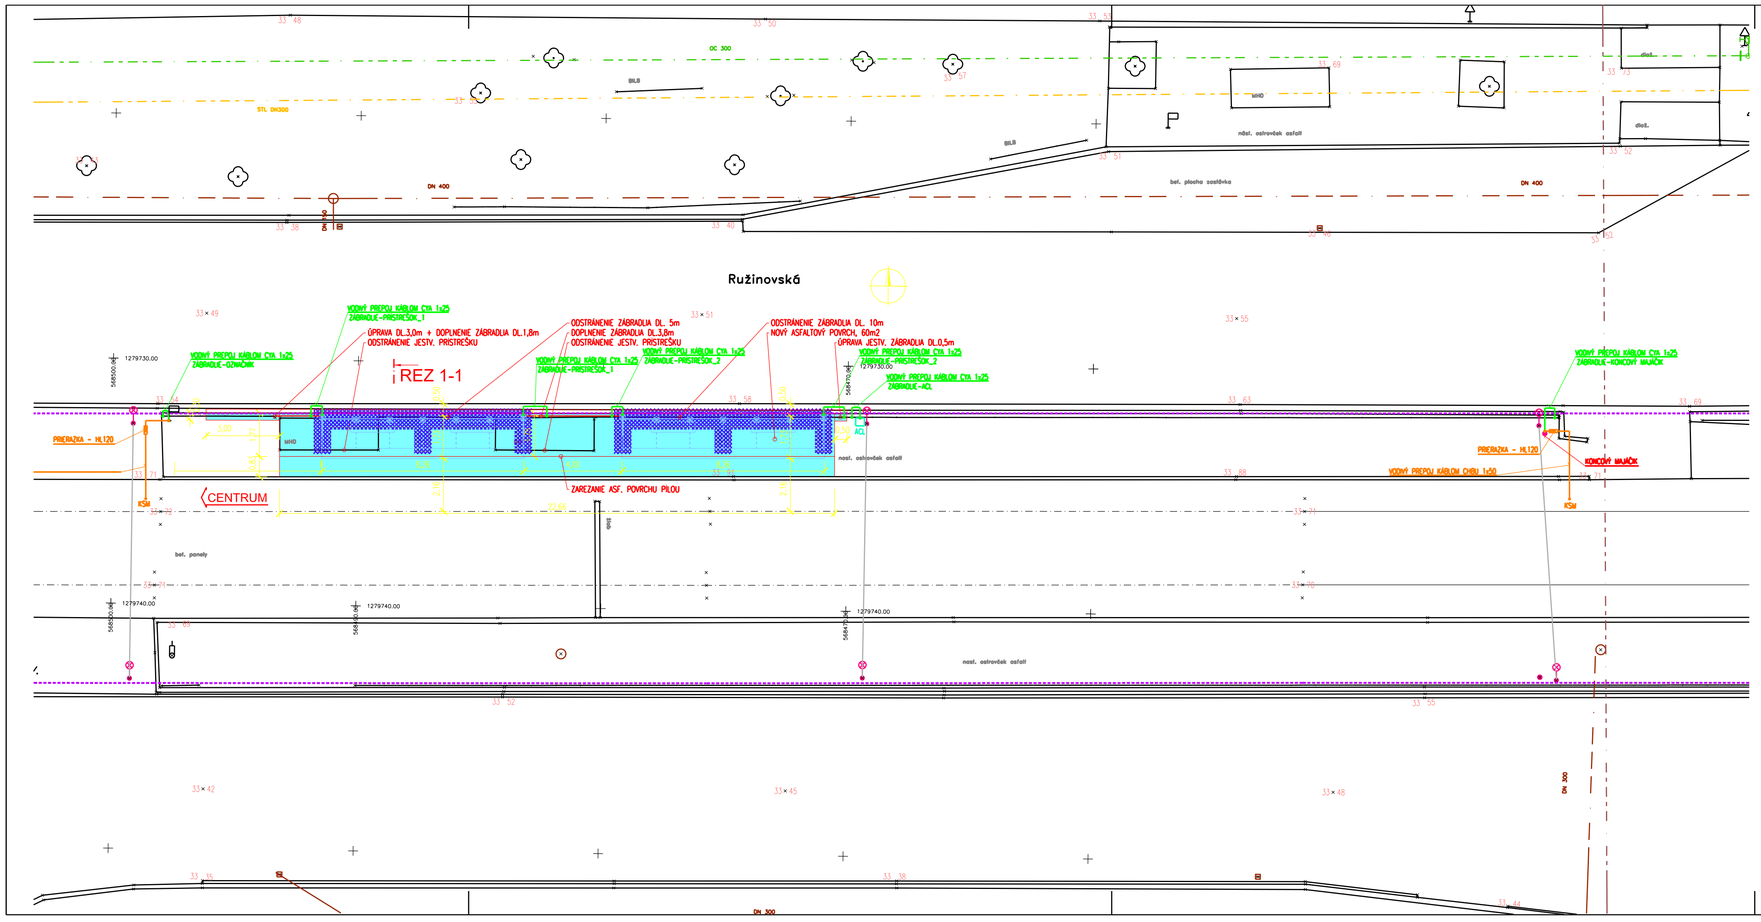

2-DC 600V, + pól v troleji, - pól v koľaji

Ochranné opatrenia v zmysle STN EN 50 122-1:

v normálnej prevádzke (živé časti): **Vzdušnými vzdialenosťami (polohou) čl. 5.2**
Prekážkami čl. 5.3

pri poruche (neživé časti): **Použitím zariadení triedy ochrany II, dvojitá izolácia alebo ekvi. Izolácia čl. 6.2.3.2**
Pre napájacie body ukoľajnením cez prierazku čl. 6.2 + príloha F

LEGENDA:

- VODIVÉ PREPOJENIE KOSTRY PRÍSTREŠKU A KOYAJNICE KÁBLOM CHBU 1x50 ULOŽENÝM V CHRÁNIČKE FXKVR 050
- KSM • KOĽAJOVÁ SKRINKA MALÁ, VODIVÝ SPOJ
- OPAKOVATEĽNÁ PRIERAZKA TYP HAKEL – HL120
- ZÓNA TROLEJOVÉHO VEDENIA A PANTOGRAFOVÉHO ZBERAČA PRÚDU
- VODIVÉ PREPOJENIE KOSTRY PRÍSTREŠKU, KONCOVÉHO MAJÁČIKA, OZNAČNÍKA A ZÁBRADLIA KÁBLOM CYA 1x25
- • VODIVÝ SPOJ
- ACL EXISTUJÚCI AUTOMAT ACL

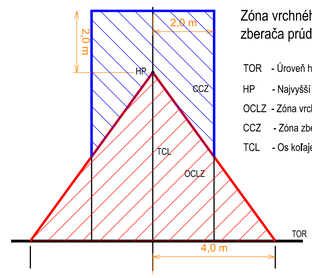

Zóna vrchného trolejového vedenia a zóna zberača prúdu v zmysle STN EN 50122-1/2011

TOR - Úroveň hláv koľajníc
HP - Najvyšší bod trolejového vedenia je 5,55 m
OCLZ - Zóna vrchného trolejového vedenia
CCZ - Zóna zberača prúdu
TCL - Os koľaje

Vypracoval: Ing. Karol Kollár	Kontroloval: Ing. Karol Kollár	Zod. projektant: Ing. Karol Kolada	KEG - ING. KAROL KOLLÁR Muškátová 20 821 01 BRATISLAVA TEL.: 0903 521 957 kollar.karol@dpb.sk
Objednávateľ: DOPRAVNÝ PODNIK BRATISLAVA, a.s.		Miesto stavby: BRATISLAVA II	
Stavba: Prístrešky pre cestujúcich na zastávke Astronomická smer centrum			Stupeň: DSP/DSRS; Formát: 4xA4
			Dátum: 08.2022; Zak. č.: KEG011-22
Objekt: Ochranné opatrenia v zóne TV			Mierka: 1:125; Arch. č.: 0822ASTR
Príloha: SITUÁCIA			Príloha č.: 02.; Súprava č.: