



ZASTÁVKA ASTRONOMICKÁ - PRÍSTREŠKY  
SITUÁCIA, M1:100


Ružinovská

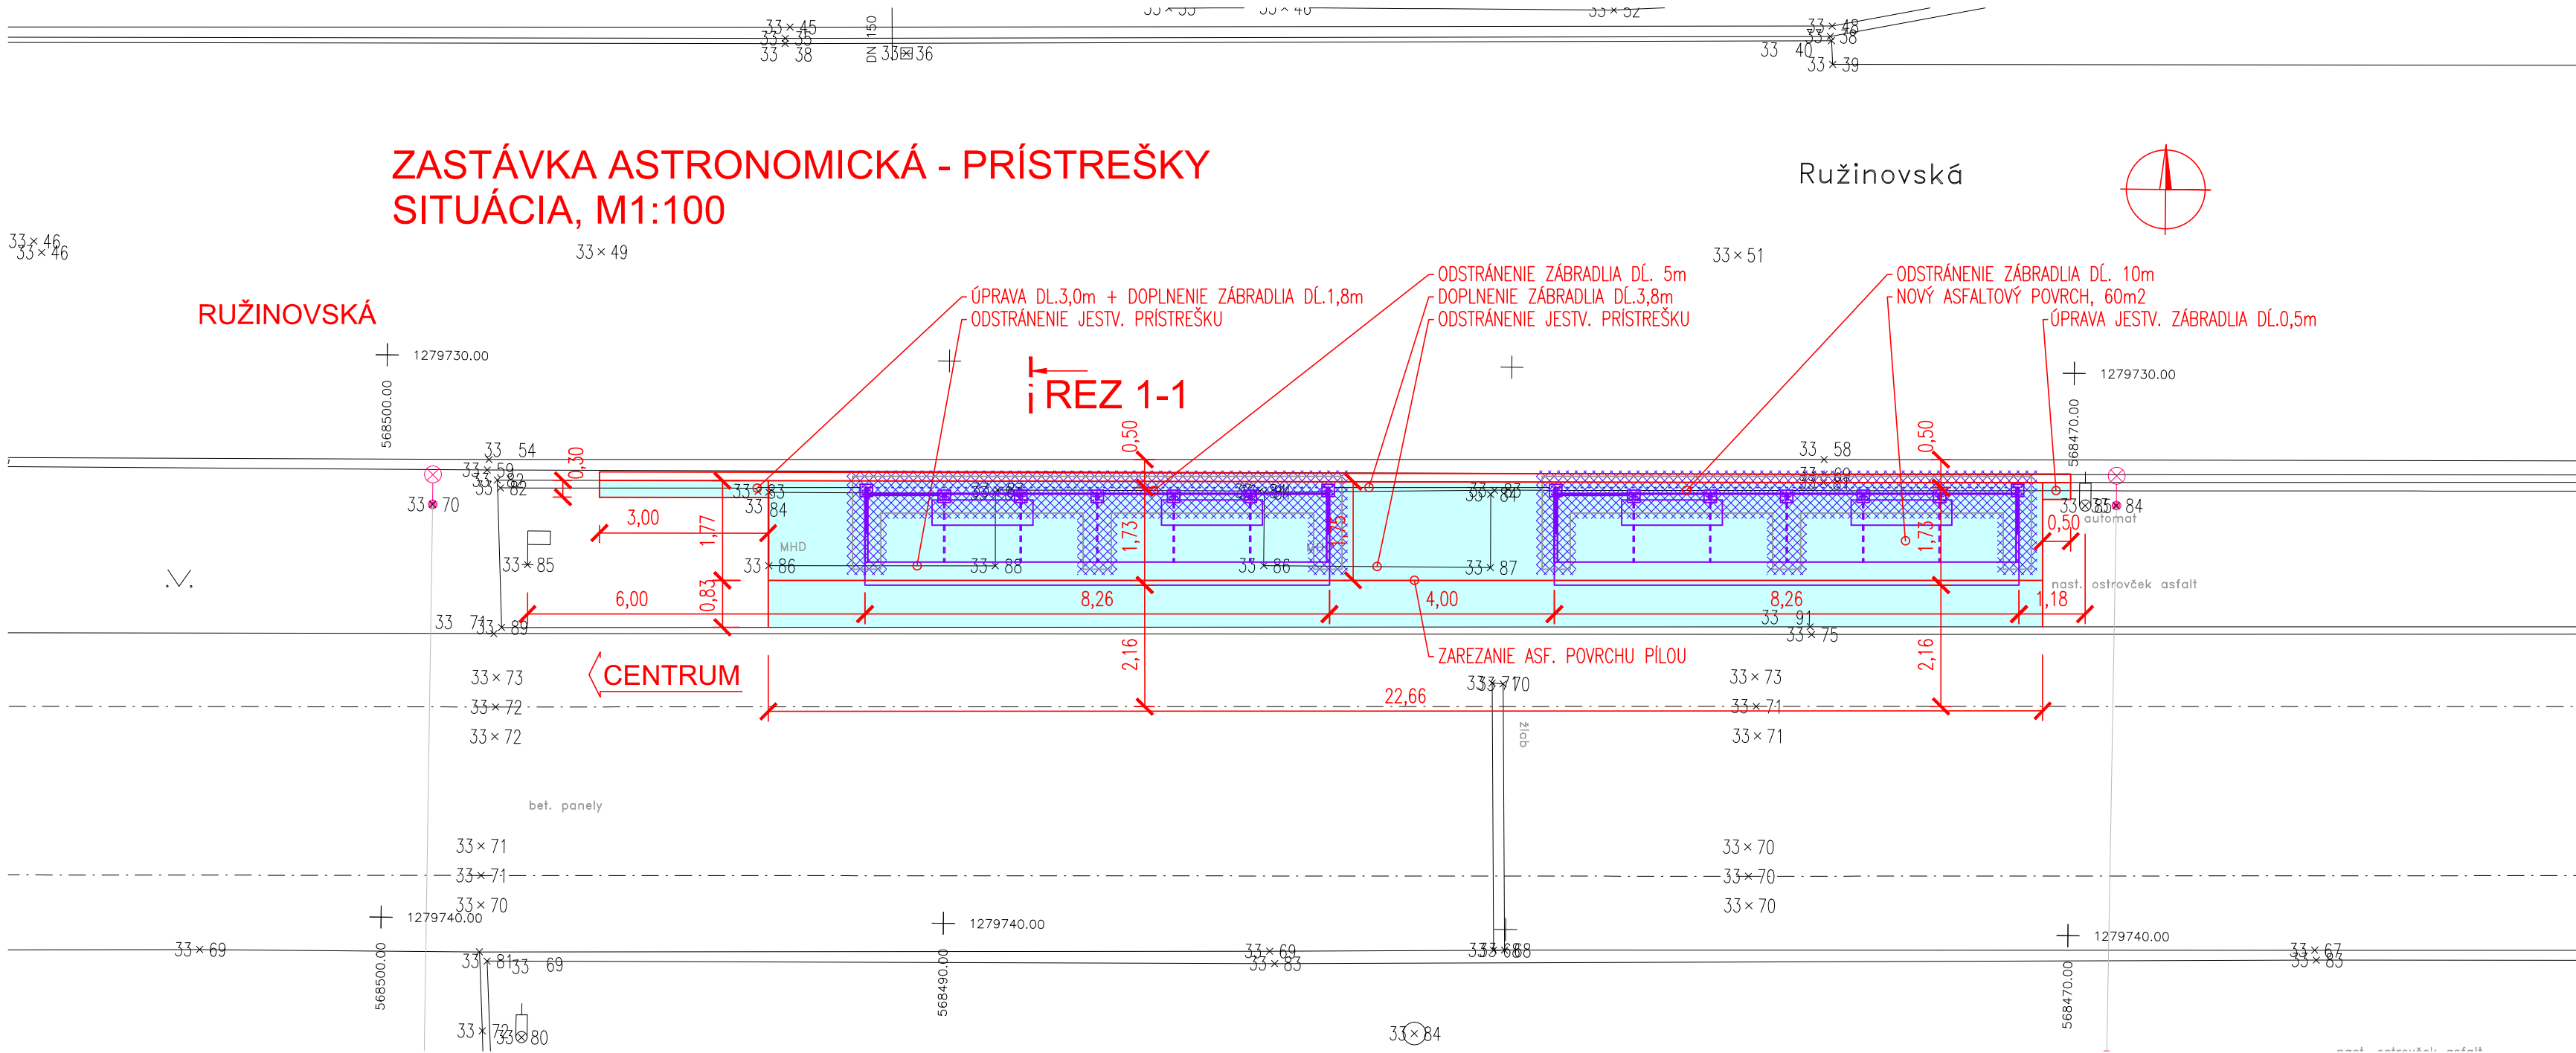

LEGENDA:

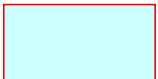

ASFALTOVÁ PLOCHA

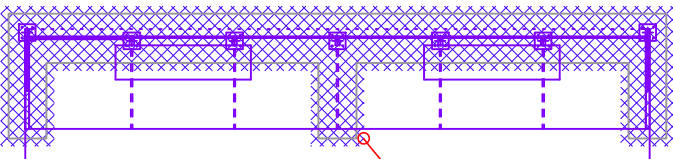

NAVRHOVANÝ PRÍSTREŠOK  
DL. 8m

VÝKOP PRE ZÁKLADOVÉ PÁSY

Vypracoval :		hlavný inž. projektu :		zodp. projektant :		<div><div>PROKOS</div><div>PROKOS s.r.o.</div><div>DRUIDSKÁ 5/A</div><div>851 10 BRATISLAVA</div><div>TEL.:+421 905 428020</div><div>e-mail:vladimir.majek@prokos.sk</div></div>					
ING. A. PRÍTULA				ING. V. MÁJEK							
investor		DOPRAVNÝ PODNIK a.s., BRATISLAVA									
miesto		BRATISLAVA II									
stavba		PRÍSTREŠOK NA ZASTÁVKE Astronomická				stupeň		obj. č.			
						JP		formát		3A4	
								dátum		06/2022	
príloha		SITUÁCIA				mierka 1:100		príloha č.		súprava č.	
								5			