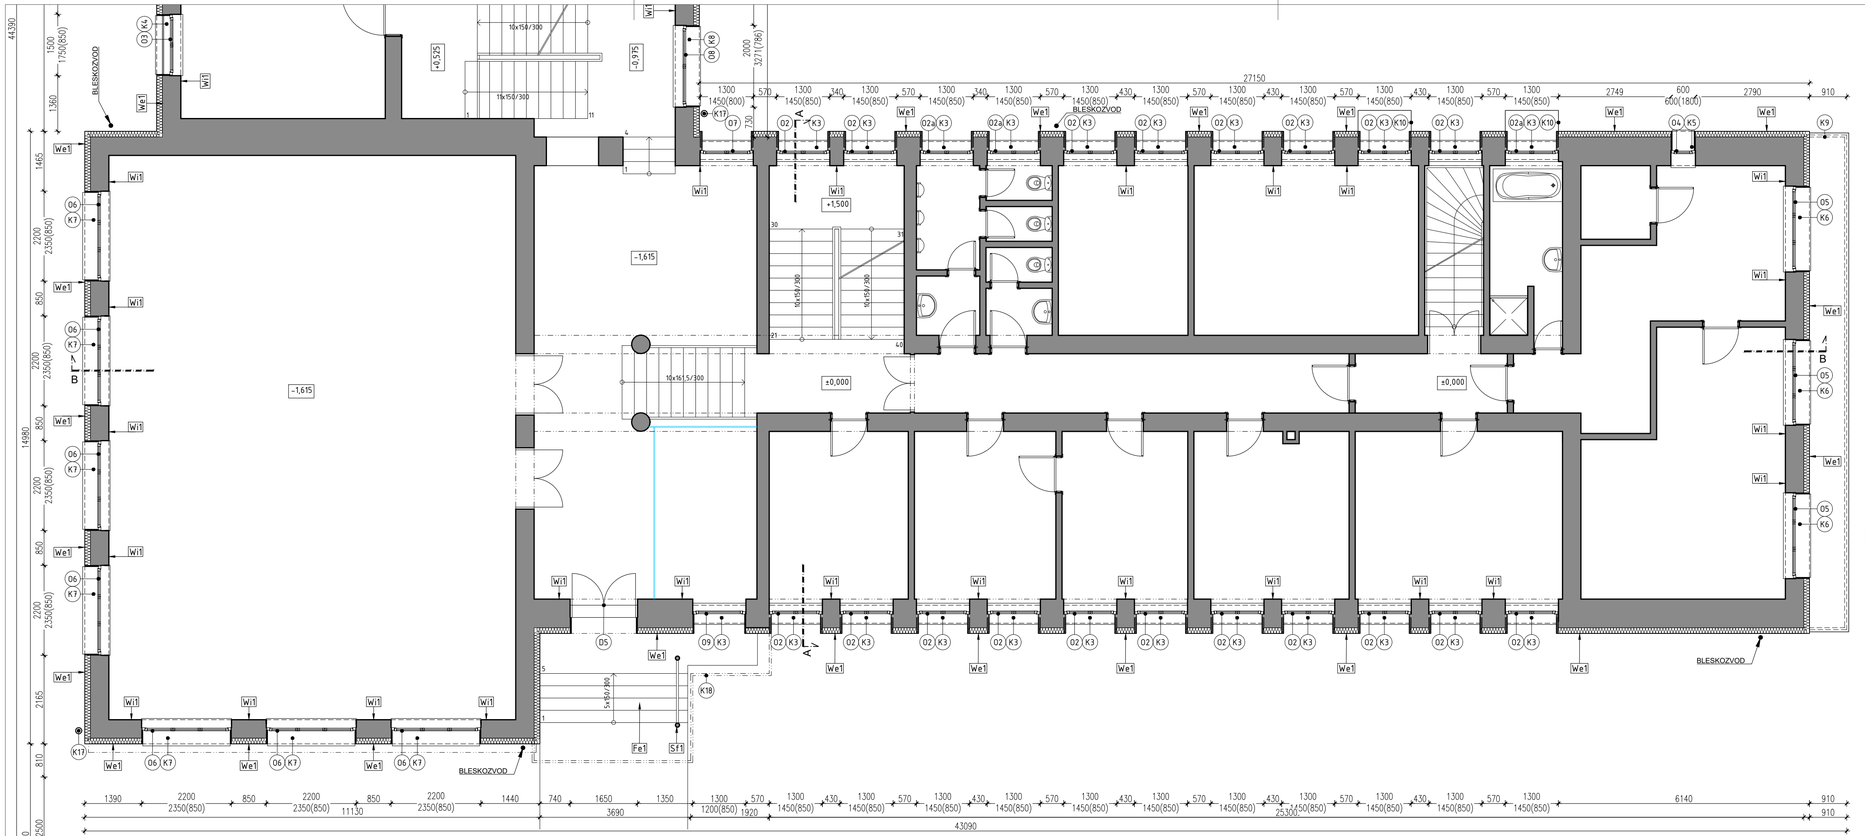

PÔDORYS 1.N.P.

LEGENDA MATERIÁLOV

- OBVODOVÝ PLÁŠŤ- TEHLOVÉ MURIVO HR. 450 mm
- OBVODOVÝ PLÁŠŤ - PILASTRE - HR. 700 mm
- VNÚTORNÉ NOSNÉ PRIEČKY - TEHLOVÉ MURIVO - HR. 450 mm
- VNÚTORNÉ NENOSNÉ PRIEČKY - TEHLOVÉ MURIVO - HR. 150 mm
- TEPELNÁ IZOLÁCIA
- DEBNIACE TVÁRNICE

LEGENDA NAVRHOVANÝCH POVRCHOVÝCH ÚPRAV:

- W/F/Č.. VIĎ VÝPIS NAVRHOVANÝCH POVRCHOVÝCH ÚPRAV, SÚČASŤ TS
- 0.. NAVRHOVANÉ VÝPLNE OTVOROV - VIĎ VÝKAZ VÝPLNÍ OTVOROV
- Z.. NAVRHOVANÉ ZÁMOČNÍCKE KONŠTRUKCIE - VIĎ VÝKAZ ZÁMOČNÍCKYCH VÝROBKOV
- K.. NAVRHOVANÉ KLAMPIARSKE KONŠTRUKCIE - VIĎ VÝKAZ KLAMPIARSKYCH VÝROBKOV

POZNÁMKY:

- VŠETKY VETRACIE MRIEŽKY KONČIACE NA PÔVODNEJ FASÁDE JE POTREBNÉ NADSTAVIŤ A UKONČIŤ NA VONKAJŠEJ STRANE NOVEJ FASÁDY.
- PRED ZATEPLOVANÍM JE POTREBNÉ ODSTRÁNIŤ VŠETKY CUDZIE TELESÁ NA OBJEKTE - SATELITY, KLIMATIZAČNÉ JEDNOTKY, ANTÉNY A PODOBNE.
- PRED ZATEPLOVANÍM JE POTREBNÉ ODSTRÁNIŤ PÔVODNÝ BLESKOZVOD
- PRED ZATEPLOVANÍM JE POTREBNÉ PREKONTROLOVAŤ FASÁDNE PLOCHY, ZISTIŤ ICH SKUTKOVÝ STAV, OTĽCŤ ODUTÉ ČASTI, VYROVNAŤ, ODSTRÁNIŤ STARÉ DISPERZNÉ NÁTERY A NÁSTREKY, MINIMÁLNE VŠAK ROZRUŠIŤ ICH POVRCH MURÁRSKYM KLADIVOM. VYSPRÁVKY ROBIŤ POLYMÉRCEMENTOVOU MALTOU.
- PODKLAD MUSÍ BYŤ SUCHÝ, PEVNÝ OČISTENÝ, VOĽNE ODDELITEĽNÉ ČASTI MURIVA A OMIETOK MUSIA BYŤ ODSTRÁNENÉ. FASÁDU JE POTREBNÉ UMYŤ A OPLÁCHNUŤ TLAKOVOU VODOU A OŠETRIŤ VHODNÝM PENETRAČNÝM NÁTEROM
- ZATEPLOVACI SYSTÉM JE NUTNÉ RIEŠIŤ V SYSTÉMOVEJ SKLADBE VRÁTANE VŠETKÝCH DETAILOV A LÍŠT, NAPOJENIA NA OSTATNÉ KONŠTRUKCIE, KTORÝCH SA ZATEPLOVACÍ SYSTÉM DOTÝKA ALEBO KTORÉ ZATEPLOVACÍM SYSTÉMOM PRECHÁDZAJÚ

POZNÁMKY PRE ZHOTOVITEĽOV (DODÁVATEĽOV) JEDNOTLIVÝCH ČASTÍ STAVBY :

- VŠETKY ROZMERY VYPLÝVAJÚCE Z PD PRED VÝROBOU A ZAPOČATÍM PRÁC PREMERAŤ NA STAVBE, ROZDIELY ZISTENÉ NA STAVBE OPROTI PD JE NUTNÉ V TECHNICKOM RIEŠENÍ ODSÚHLASIŤ S PROJEKTANTOM A HIP, EŠTE PRED SAMOTNOU REALIZÁCIOU
- VŠETKY ZMENY A ÚPRAVY MATERIÁLOVÉHO RIEŠENIA PRED REALIZÁCIOU PRÁC ODSÚHLASIŤ S PROJEKTANTOM PRÍSL. PROFESIE, VRÁTANE HIP STAVBY
- VŠETKY POVRCHOVÉ ÚPRAVY, FAREBNÉ ODTIENE, VRÁTANE ICH ZMIEN MUSIA BYŤ PRED REALIZÁCIOU ODSÚHLASENÉ PROJEKTANTOM A HIP STAVBY
- DODRŽIAVAŤ VŠETKY PLATNÉ NORMY
- DOKUMENTÁCIA STUPŇA PROJEKT STAVBY NENAHRÁDZA DODÁVATEĽSKO-VÝROBNÚ DOKUMENTÁCIU, TÁ MUSÍ BYŤ VRÁTANE DETAILOV PRED VÝROBOU A REALIZÁCIOU PREDLOŽENÁ NA ODSÚHLASENIE PROJEKTANTOVI A HIP STAVBY. TÁTO DOKUMENTÁCIA MUSÍ BYŤ POD FIREMNOU HLAVIČKOU DODÁVATEĽA SPRACOVANÁ S PRÍSLUŠNÝM AUTORIZAČNÝM OSVEDČENÍM.

PROJEKT

VYPRACOVAL	PROJEKTOVAL	ZODP. RIEŠITEĽ	H.I.P.
ING.ARCH.A.NOVÁKOVÁ	ING.ARCH.R.PORUBEC	ING.ARCH.R.PORUBEC	ING.ARCH.R.PORUBEC

@rchitect spol. s r.o.
Jasovská 4, 851 07 BRATISLAVA

STAVEBNÍK	MPRV SR, Dobrovičova 12, 812 66 Bratislava
MIESTO STAVBY	Šafárikova 71, 048 01 Rožňava, parc.č. 1925/2, k.ú.Rožňava
NÁZOV STAVBY	Zníženie spotreby energie pri prevádzke AB
OBJEKT	
OBSAH VÝKRESU	PÔDORYS 1.N.P.- A - NOVÝ STAV

STUPEŇ	PROJEKT
DÁTUM	10/2017
MIERKA	1:75
FORMÁT	4 A_4
PROFESIA	ARCHITEKTÚRA
POR. Č.	16