SITUÁCIA STAVBY

M=1:500

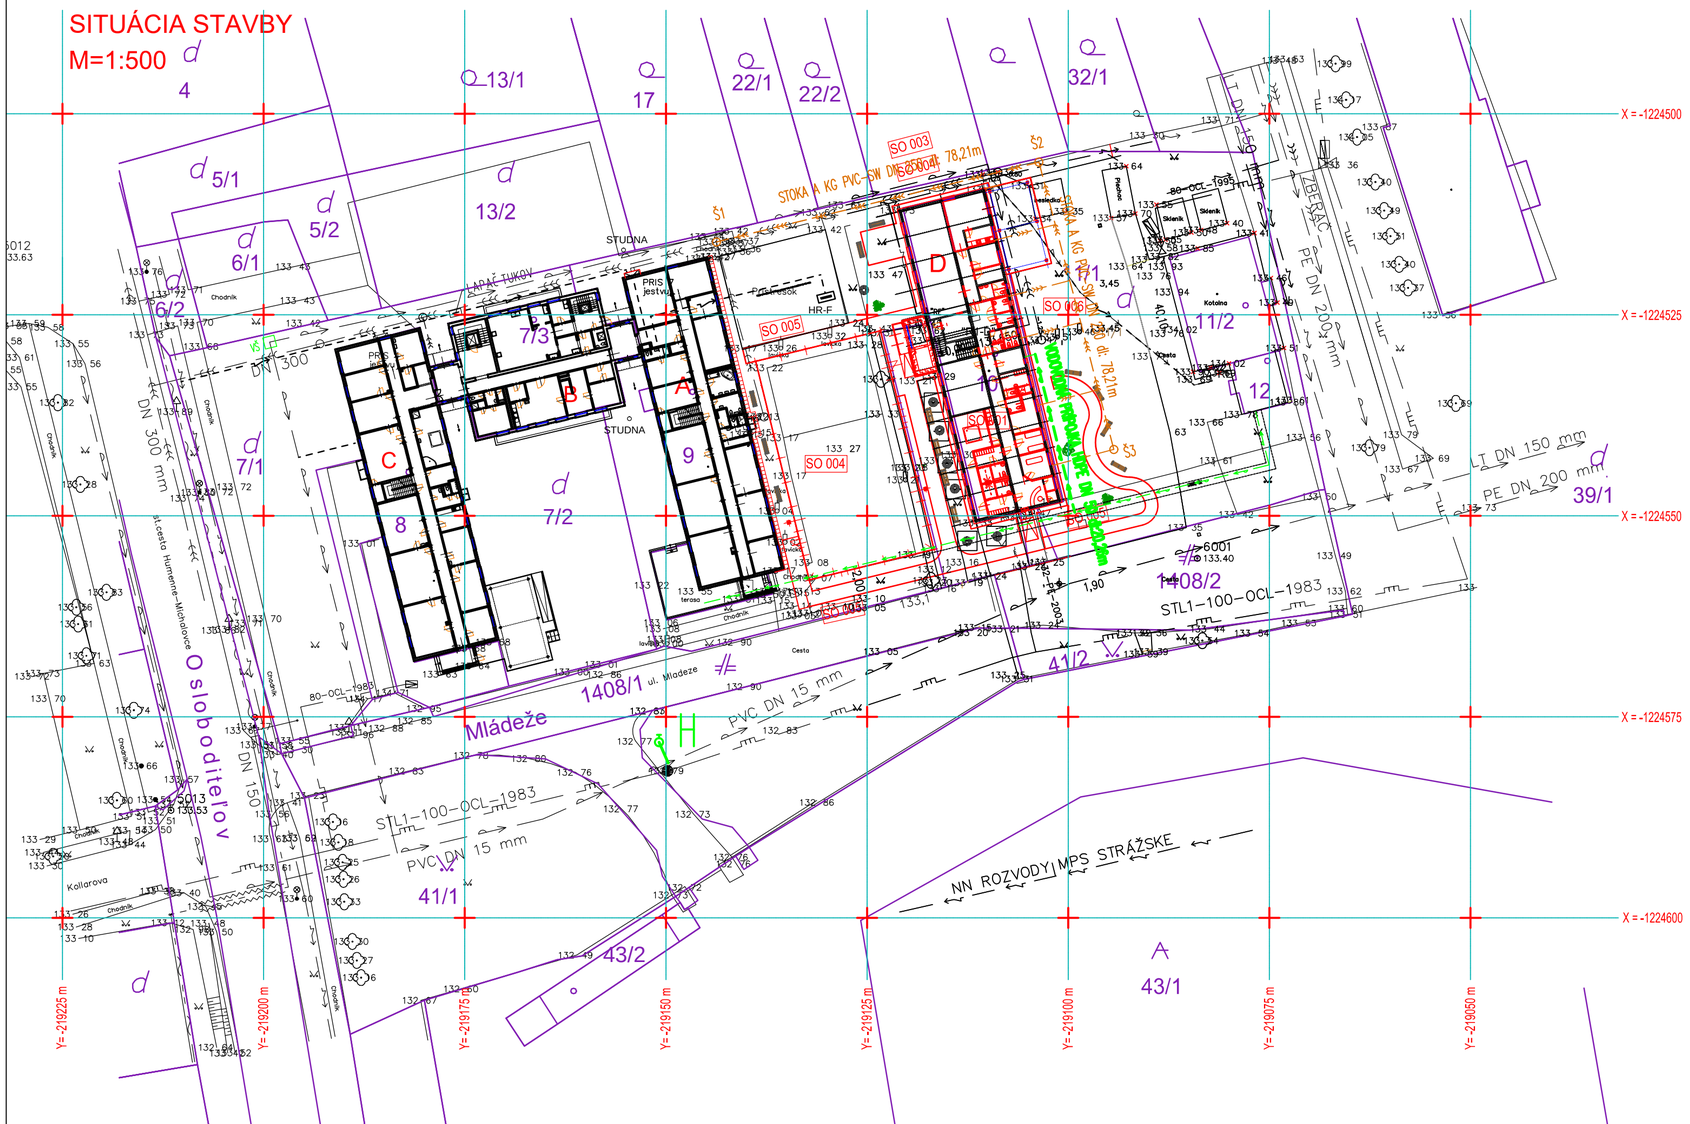

LEGENDA

NAVRHOVANÝ STAV

EXISTUJÚCI STAV

SADOVÉ ÚPRAVY

SPEVNENÉ PLOCHY

DREVOPLASTOVÁ PODLAHA

POVRCH UMELÁ TRÁVA

MAJETKOVÉ HRANICE

1408/2 PARCELNÉ ČÍSLA

LEGENDA INŽINIERSKYCH SIETÍ JESTVUJÚCICH

- JESTVUJÚCI ROZVOD PITNEJ VODY-VODOVOD
- JESTVUJÚCA ELEKTR. SIEŤ NN
- JESTVUJÚCE SLABOPRÚD. ROZVODY
- JESTVUJÚCI ROZVOD PLYNU
- JESTVUJÚCA KANALIZÁCIA

UPOZORNENIE !

- JESTVUJÚCE INŽINIERSKE SIETE SÚ ZAKRESLENÉ INFORMATÍVNE
- PRED ZAČATÍM STAVEBNÝCH PRÁC JE NUTNÉ VYTÝČIŤ VŠETKY JESTVUJÚCE VEDENIA A SIETE ZA ÚČASTI ICH MAJITELOV
- POČAS VÝSTAVBY JE NUTNÉ DODRŽIAVAŤ VŠETKY OCHRANNÉ PÁSMA JESTVUJÚCICH A NOVOVYBUDOVANÝCH SIETÍ PODĽA PLATNÝCH STN A POKYNOV ICH MAJITELOV

OBJEKTOVÁ SÚSTAVA:

STAVEBNÉ OBJEKTY:

SO 001 - PAVILON "D"
SO 002 - KANALIZÁCIA
SO 003 - VODOVOD
SO 004 - MULTIFUNKČNÉ IHRISKO
SO 005 - SPEVNENÉ PLOCHY
SO 006 - SADOVÉ ÚPRAVY A DROBNÁ ARCHITEKTÚRA

SÚRADNÝ SYSTÉM : MIESTNÝ
VÝŠKOVÝ SYSTÉM: BALT PO VYROVNANÍ

INDEX	DÁTUM	KRESLIL	TYP ZMENY / OBSAH
C			
B			
A			

PROJEKTANT	ŠIMON	PROFI PROJEKT s. r. o., Wuppertálska 1, 40 023 Košice SLOVAKIA TEL.: +421(0)905 608 052
ZODPOVEDNÝ PROJEKTANT:	ŠEBEK	
HIP:	ING. PILIARKIN	
TECHNICKÁ KONTROLA:	ŠEBEK	

STAVBA:	ZVÝŠENIE ENERGETICKEJ EFEKTÍVNOSTI OBJEKTOV DSS LIDWINA			
INVESTOR:	LIDWINA - DOMOV SOCIÁLNYCH SLUŽIEB, ULICA MLÁDEŽE 1, 072 22 STRÁŽSKE	Miesto stavby: ULICA MLÁDEŽE 1, STRÁŽSKE		
STAVEBNÝ OBJEKT: PREVÁDZKOVÝ SÚBOR:	SO 003 - VODOVOD			
NÁZOV VÝKRESU:	SITUÁCIA			
ČÍSLO VÝKRESU:	172.3.003.VV-01	Mierka: 1 : 500	Stupeň PD: RP	Dátum: 21.4.2016