


PÔDORYS M 1:100

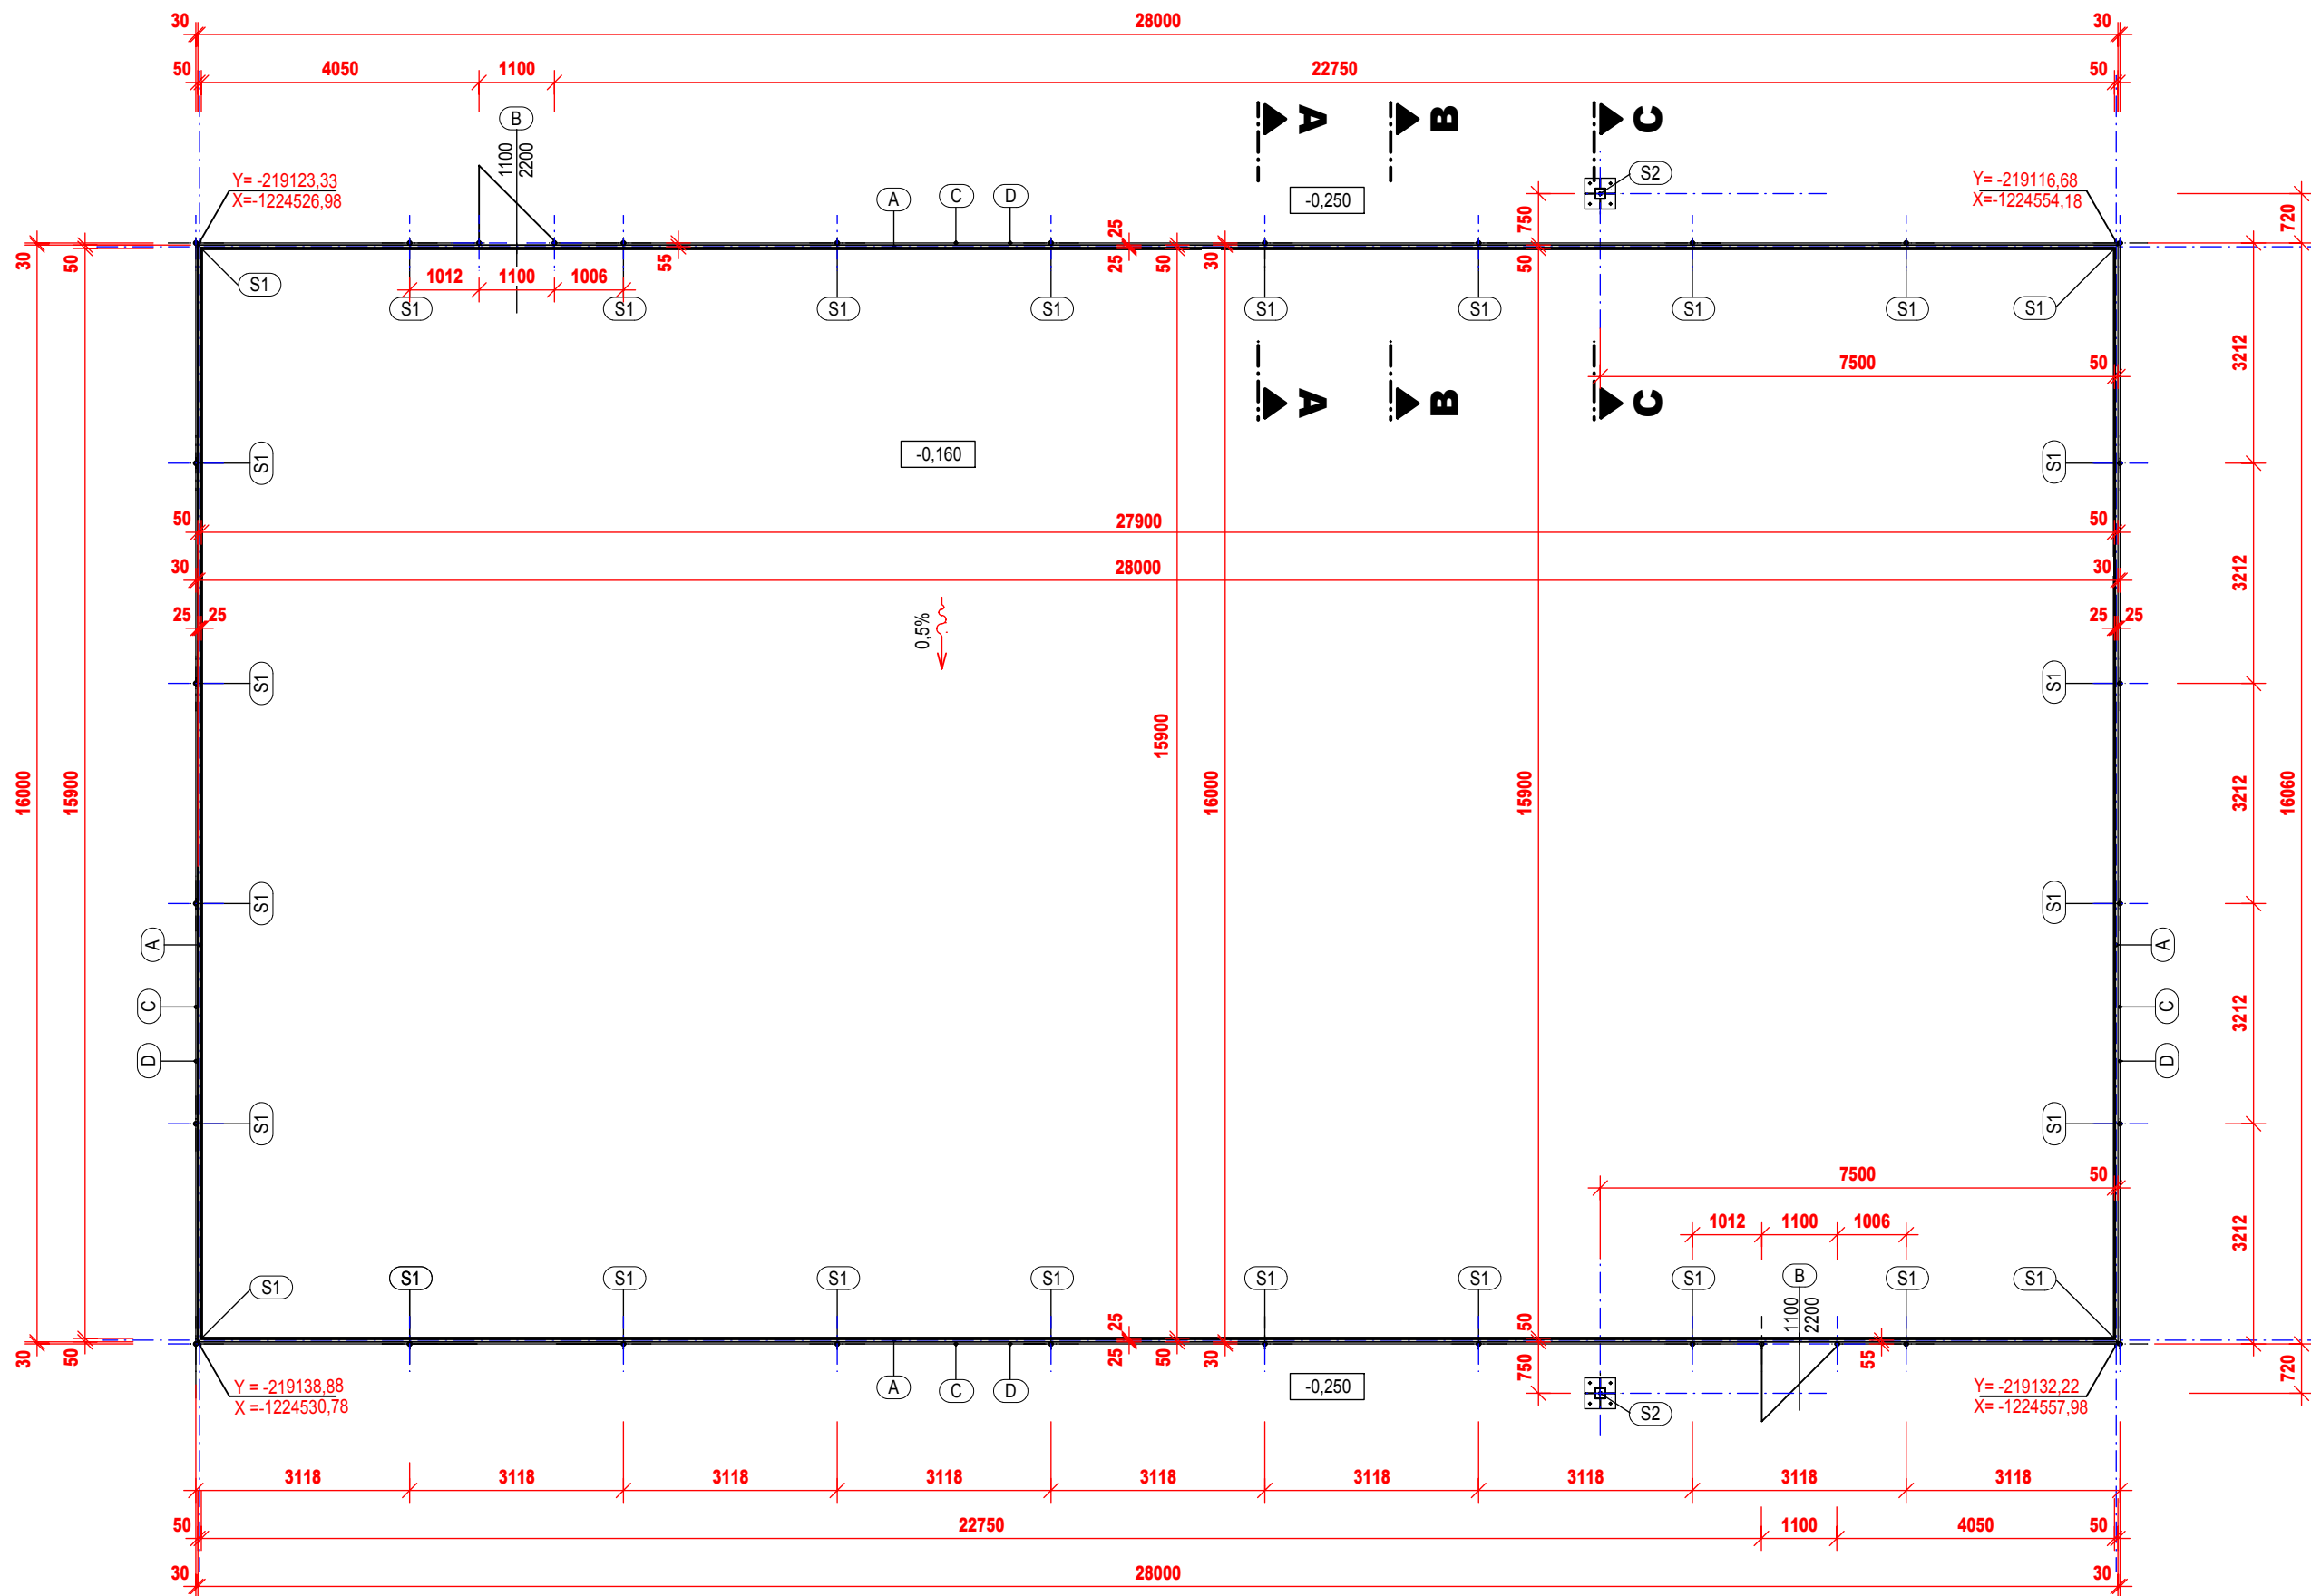

Allplan BCM - VÝKAZ MNOŽSTVÍ

Stavba:

ZVÝŠENIE ENERGETICKEJ EFEKTÍVNOSTI OBJEKTOV DSS LIDWINA

Objekt:

SO 004 - MULTIFUNKČNÉ IHRISKO

Vypracoval:

Ing. Viera Piliarkinová

Code text

ID stavebního

dílu

Označení

Krátký text

Rozměry

Počet

Jedn otka

Betónový parkový obrubník

A

1,0x0,20x0,05m

87,80

m

Vstupná bránička

B

1,10x2,20 m

2

ks

Sieť ochranná oko 15x15 zelená hr.60Ply,materiál PA

C

3 m

87,80

m

Vrchné stuženie oplozenia

D

Ø48 mm

87,80

m

Stípiť galvanizovanýØ60mm 3,5m

S1

Ø60 mm dl. 3,5m

28

ks

Stípiťky pre basketbalový komplet

S2


2


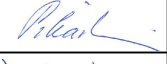




ks

POZNÁMKA

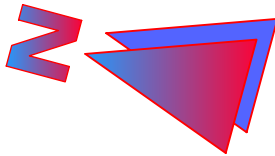- REZY A-A, B-B, C-C VIĎ VÝKRES AS-3

SÚRADNÝ SYSTÉM : JTSK
VÝŠKOVÝ SYSTÉM: BALT PO VYROVNANÍ
±0,000 = 133,650



C			
B			
A			
INDEX	DÁTUM	KRESLIL	TYP ZMENY / OBSAH
PROJEKTANT		ING. PILIARKINOVÁ	
ZODPOVEDNÝ PROJEKTANT:		ING. PILIARKINOVÁ	
HIP:		ING. PILIARKIN	
TECHNICKÁ KONTROLA:		ING. PILIARKINOVÁ	
			PROFI PROJEKT S R. O., Wuppertálska 1, 40 023 Košice SLOVAKIA TEL.: +421(0)905 608 052 piliarkin@profiprojekt.sk
			
STAVBA:	ZVÝŠENIE ENERGETICKEJ EFEKTÍVNOSTI OBJEKTOV DSS LIDWINA		
INVESTOR:	LIDWINA - DOMOV SOCIÁLNYCH SLUŽIEB, ULICA MLÁDEŽE 1, 072 22 STRÁŽSKE		Miesto stavby: ULICA MLÁDEŽE 1, STRÁŽSKE
STAVEBNÝ OBJEKT: PREVÁDZKOVÝ SÚBOR:	SO 004 - MULTIFUNKČNÉ IHRISKO		
NÁZOV VÝKRESU:	PÔDORYS		
ČÍSLO VÝKRESU:	172.3.004.AS - 2	Mierka: 1 : 100	Stupeň PD: RP
		Dátum: 04/2016	