



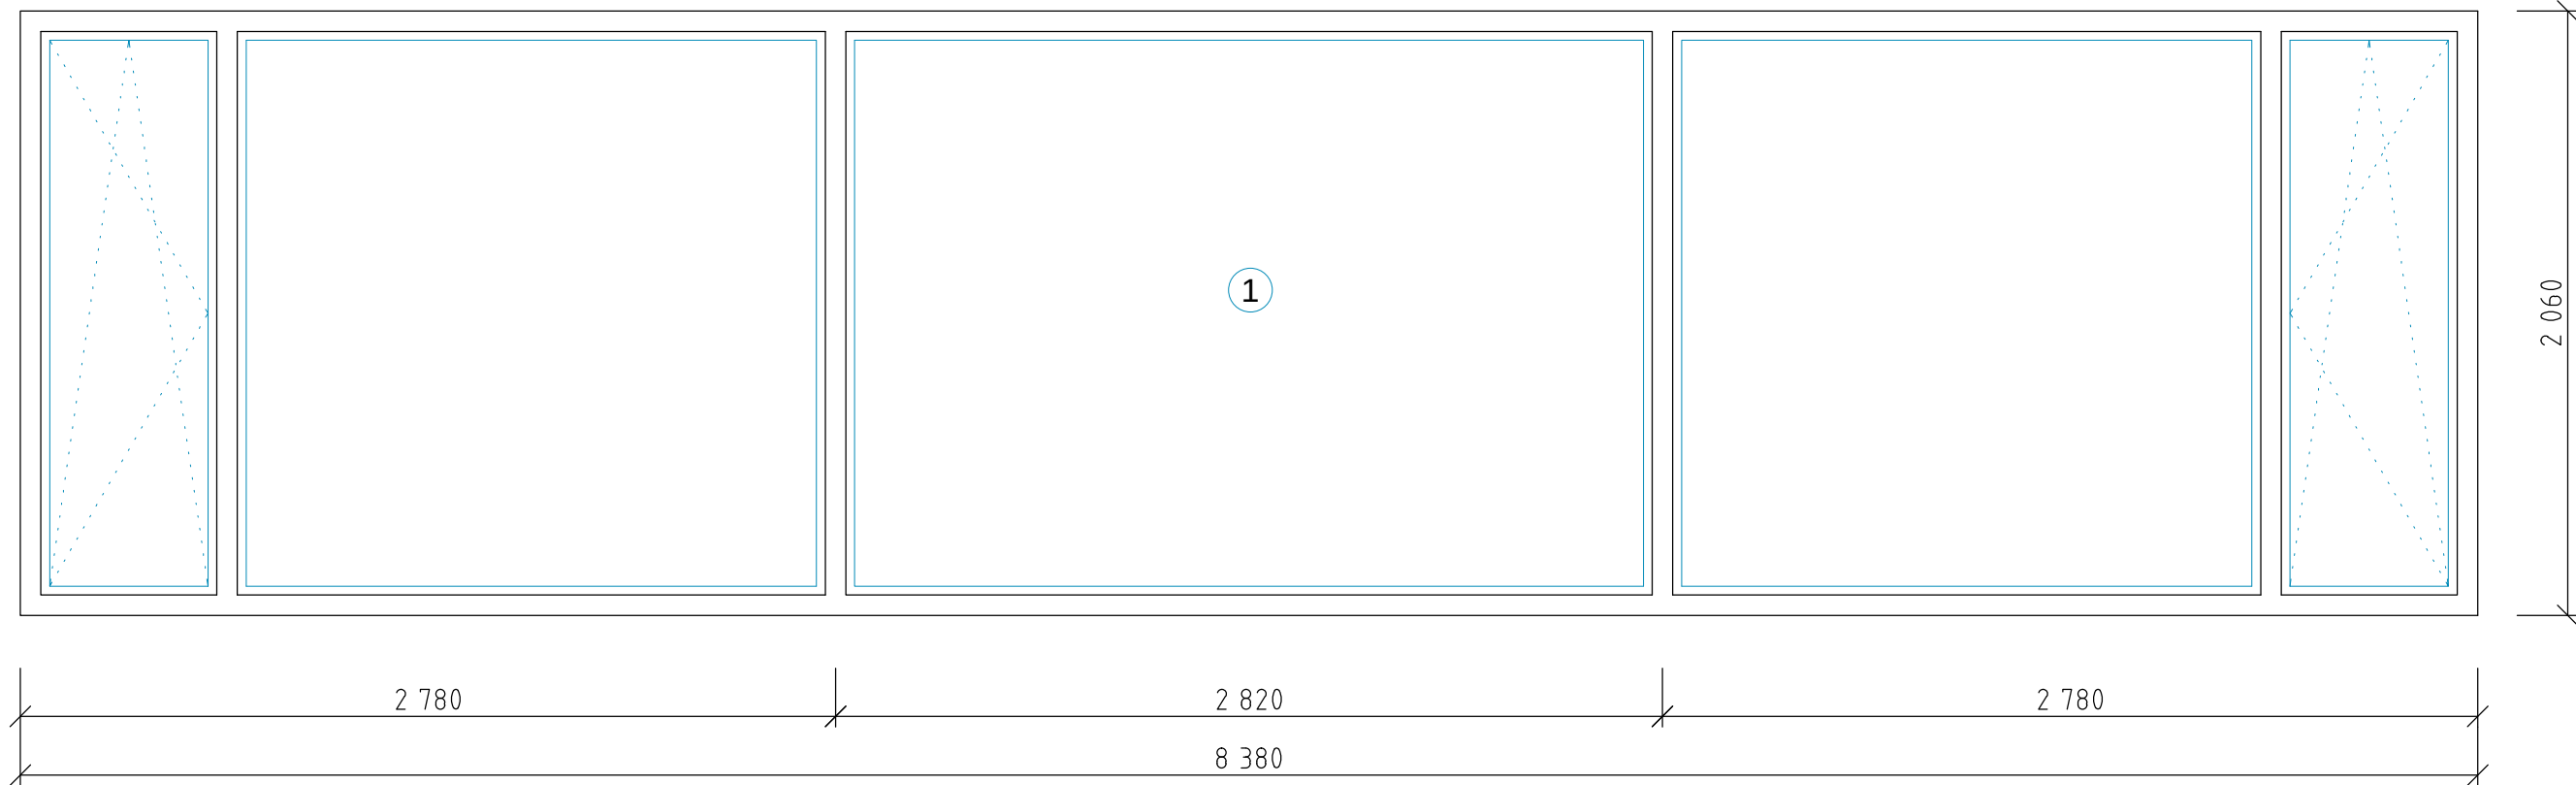

POLOŽKA: 1
POPIS: HLINÍKOVÁ PRESKLENÁ STENA S TROMI MODULMI PEVNÉHO ZASKLENIA, DVA MODULY OTVÁRAVO -SKLOPNÉ
ROZMER: 8 380 / 2 060
FARBA: RAL 9007
SKLO: ČÍRE - TROJSKLO
POČET ks: 1
POZNÁMKA: - PRVKY KRESLENÉ Z EXTERIEROVEJ STRANY
- VNÚTORNÝ PARAPET - KAMENNÉ PLATNE - ZACHOVAŤ
- VONKAJŠI PARAPET - POZINK. PLECH VO FARBE OKIEN /š. 140 mm/
- PRED ZAČATÍM VÝROBY ROZMERY OVERIŤ NA STAVBE

POLOŽKA: 2
POPIS: HLINÍKOVÉ OKNO OTVÁRAVO-SKLOPNÉ
ROZMER: 1 800 / 1 900
FARBA: RAL 9007
SKLO: ČÍRE - TROJSKLO
POČET ks: 1
POZNÁMKA: - PRVKY KRESLENÉ Z EXTERIEROVEJ STRANY
- VNÚTORNÝ PARAPET - KAMENNÉ PLATNE - ZACHOVAŤ
- VONKAJŠI PARAPET - POZINK. PLECH VO FARBE OKIEN /š. 110 mm/
- PRED ZAČATÍM VÝROBY ROZMERY OVERIŤ NA STAVBE

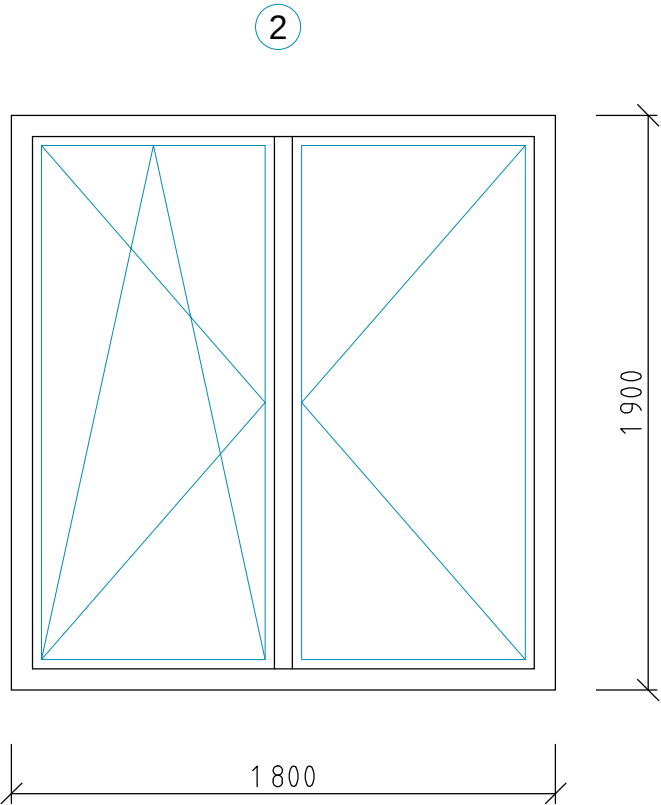

VÝPIS VÝROBKOV
PRESKLENÉ STENY