


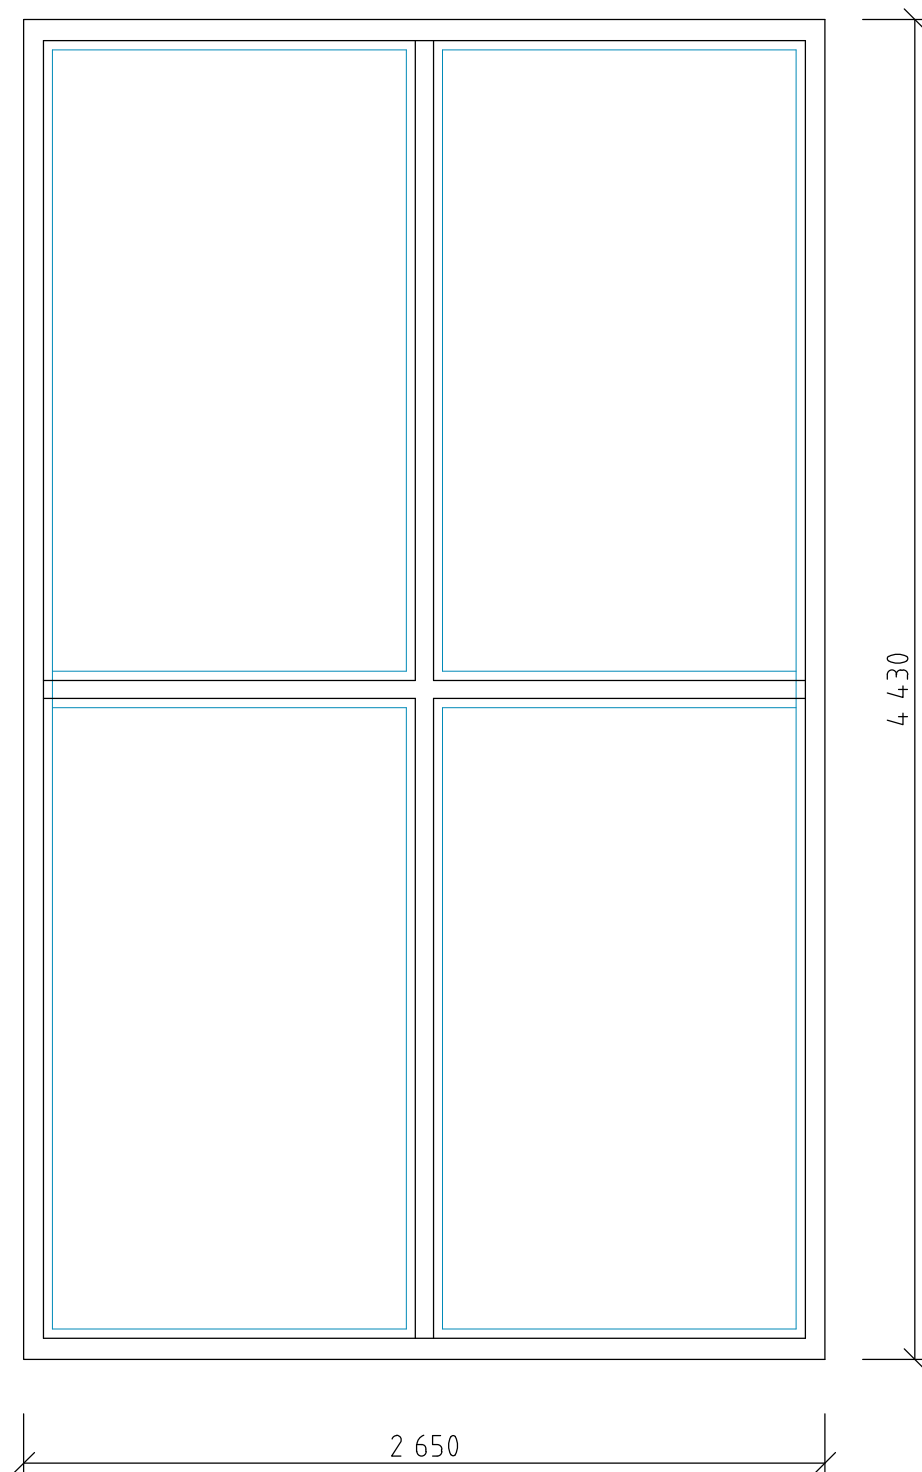

POLOŽKA: 3  
POPIS: HLINÍKOVÁ PRESKLENÁ STENA S PEVNÝM ZASKLENÍM


ROZMER: 2 650 / 4 430

FARBA: RAL 9007

SKLO: ČÍRE - TROJSKLO

POČET ks: 3

POZNÁMKA: - PRVKY KRESLENÉ Z EXTERIEROVEJ STRANY  
- VNÚTORNÝ PARAPET - KAMENNÉ PLATNE - ZACHOVAŤ  
- VONKAJŠI PARAPET - POZINK. PLECH VO FARBE OKIEN /š. 370 mm/  
- PRED ZAČATÍM VÝROBY ROZMERY OVERIŤ NA STAVBE

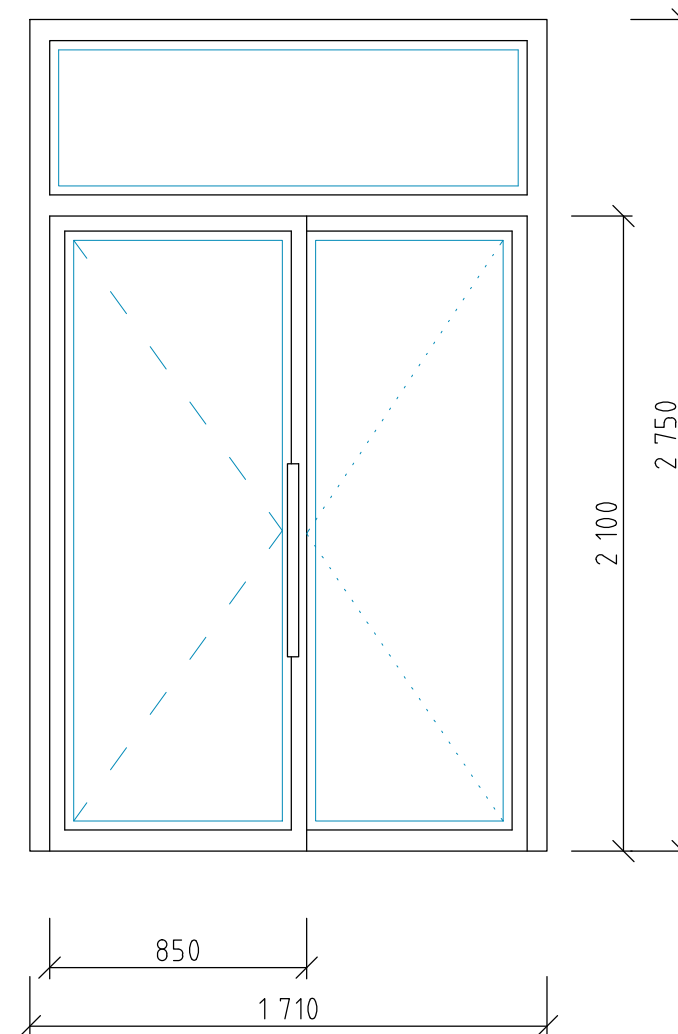

POLOŽKA: 4  
POPIS: HLINÍKOVÉ INTERIÉROVÉ DVERE S PEVNÝM NADSVETLÍKOM  
HLAVNÉ DVERE PRAVÉ, OTVÁRAVÉ DNU, DRUHÉ KRÍDLO NA ZÁPADKU

ROZMER: 1 710 / 2 750

FARBA: RAL 9007

SKLO: ČÍRE - DVOJSKLO

POČET ks: 1

POZNÁMKA: - PRVKY KRESLENÉ Z EXTERIEROVEJ STRANY  
- PRED ZAČATÍM VÝROBY ROZMERY OVERIŤ NA STAVBE