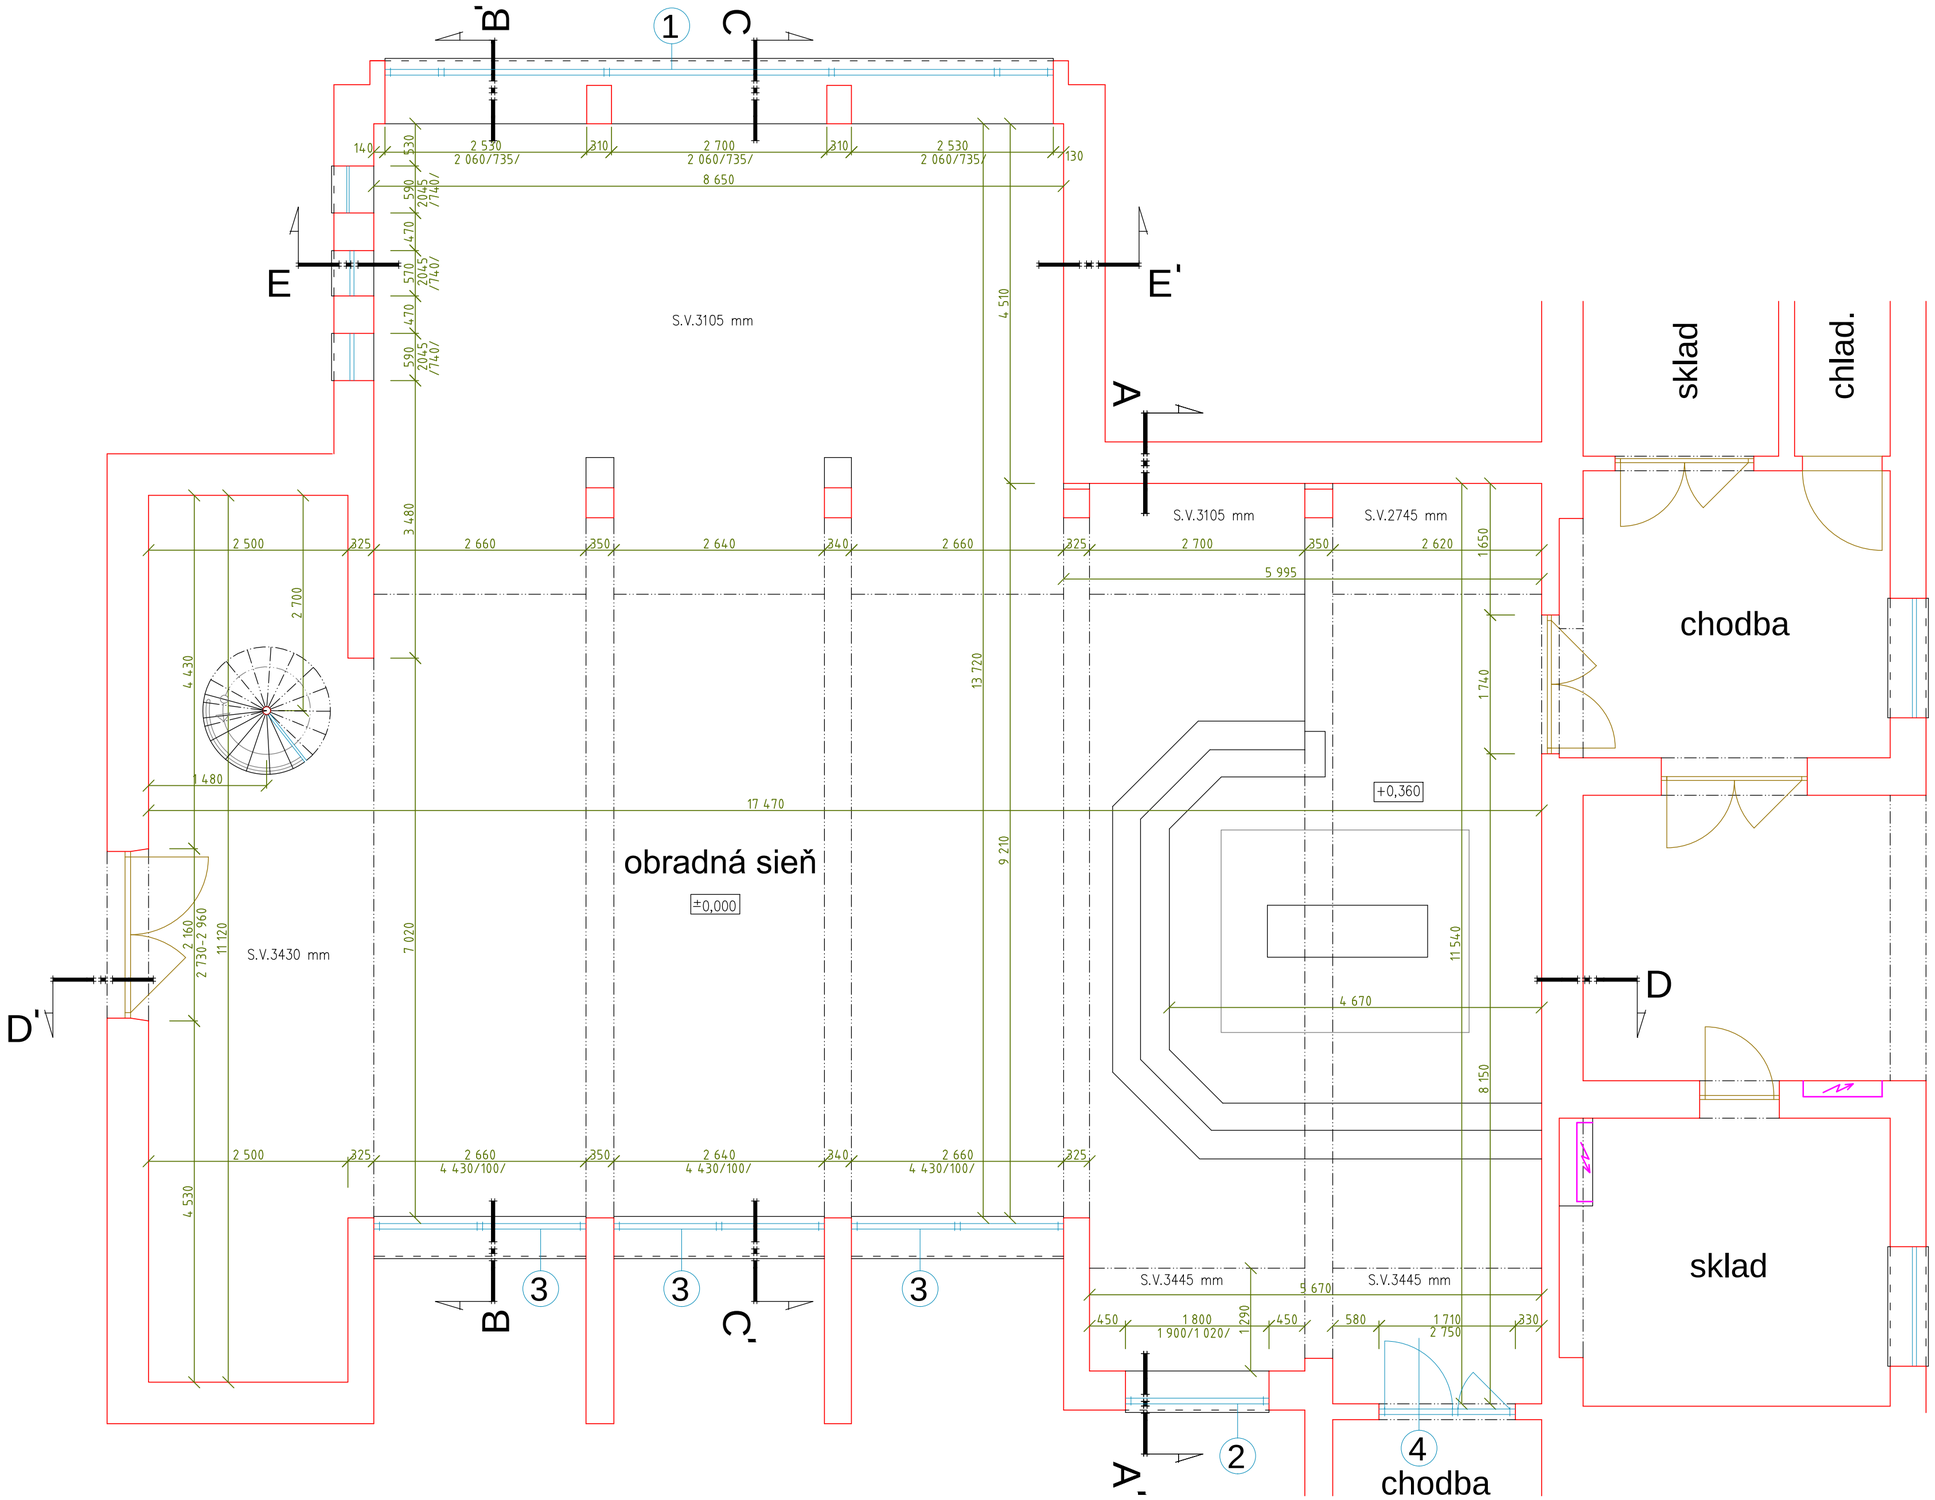

1:50

PôDORYS

SKUTKOVÝ STAV/BÚRACIE PRÁCE

1