


LEGENDA:

Č.	POPIS
1	ŠACHTOVÉ DNO PREFABRIKOVANÉ DN1000
2	BETÓNOVÁ SKRUŽ ROVNÁ DN1000 v=500
3	BETÓNOVÁ SKRUŽ ROVNÁ DN1000 v=250
4	GUMOVÉ TESNENIE SKRUŽÍ DN1000
5	BETÓNOVÁ SKRUŽ PRECHODOVÁ DN1000/600
6	VÝROVNÁVACÍ PRSTENEC DN600 v=100
7	TESNENIE – PRYŽOVÁ REKTIFIKAČNÁ VLOŽKA DN600
8	LIATINOVÝ ŠACHTOVÝ POKLOP D 400 S ODVETRANÍM
8a	BETÓNOVÝ ŠACHTOVÝ POKLOP V NESPEVNENEJ PLOCHE
9	REBRIKOVÁ KANALIZAČNÁ STUPÁČKA
10	KANALIZAČNÉ POTRUBIE PVC DN250 /HLADKÁ RÚRA/
11	ŠACHTOVÁ VLOŽKA PVC DN250 ZABUDOVANÁ VO VÝROBE
12	ŠACHTOVÁ VLOŽKA /TESNENIE PRI DODATOČNOM ZABUDOVANÍ/
13	ŠACHTOVÁ VLOŽKA /TESNENIE PRI DODATOČNOM ZABUDOVANÍ/
14	TVRDENÝ BETÓN /1 OBJ. DIEL CEMENTU, 1 OBJ. DIEL RIEČNEHO PIESKU, 2 OBJ. DIELY ČADIČOVEJ ALEBO ŽULOVEJ DRTE Ø 5–8 mm
15	ZHUTNENÝ VANKÚŠ – KAMENIVO DRVENÉ


POZNÁMKA :

- ŠACHTA PLATÍ PRE DN 250, 300 A DN 400
- POKLOP VÁHA 162 kg, ZAŤAŽENIE 40 t
- ŠACHTOVÉ VLOŽKY V DNE ZABUDOVAŤ VO VÝROBE / OBJEDNAŤ/
- OBLEŽENIE ČADIČOVÝMI SEGMENTAMI ZABUDOVAŤ VO VÝROBE / OBJEDNAŤ/
- ŽLAB V DNE VYHOTIVIŤ VO VÝROBE / OBJEDNAŤ/


REZ A-A´

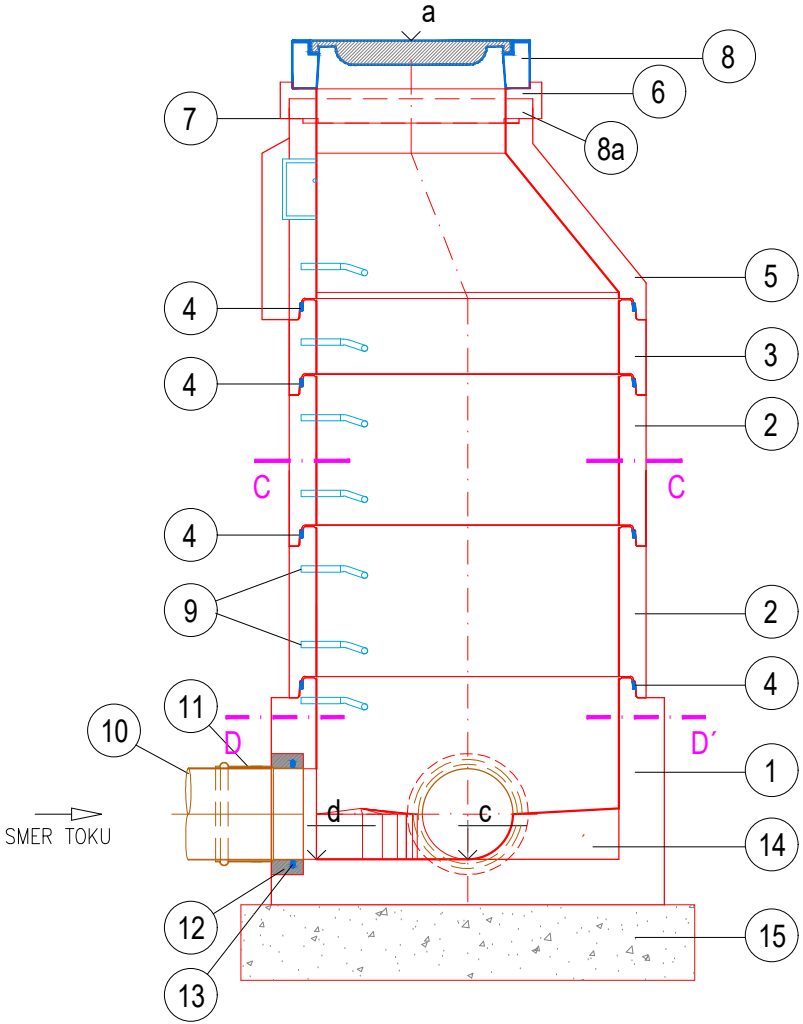


REZ B-B´

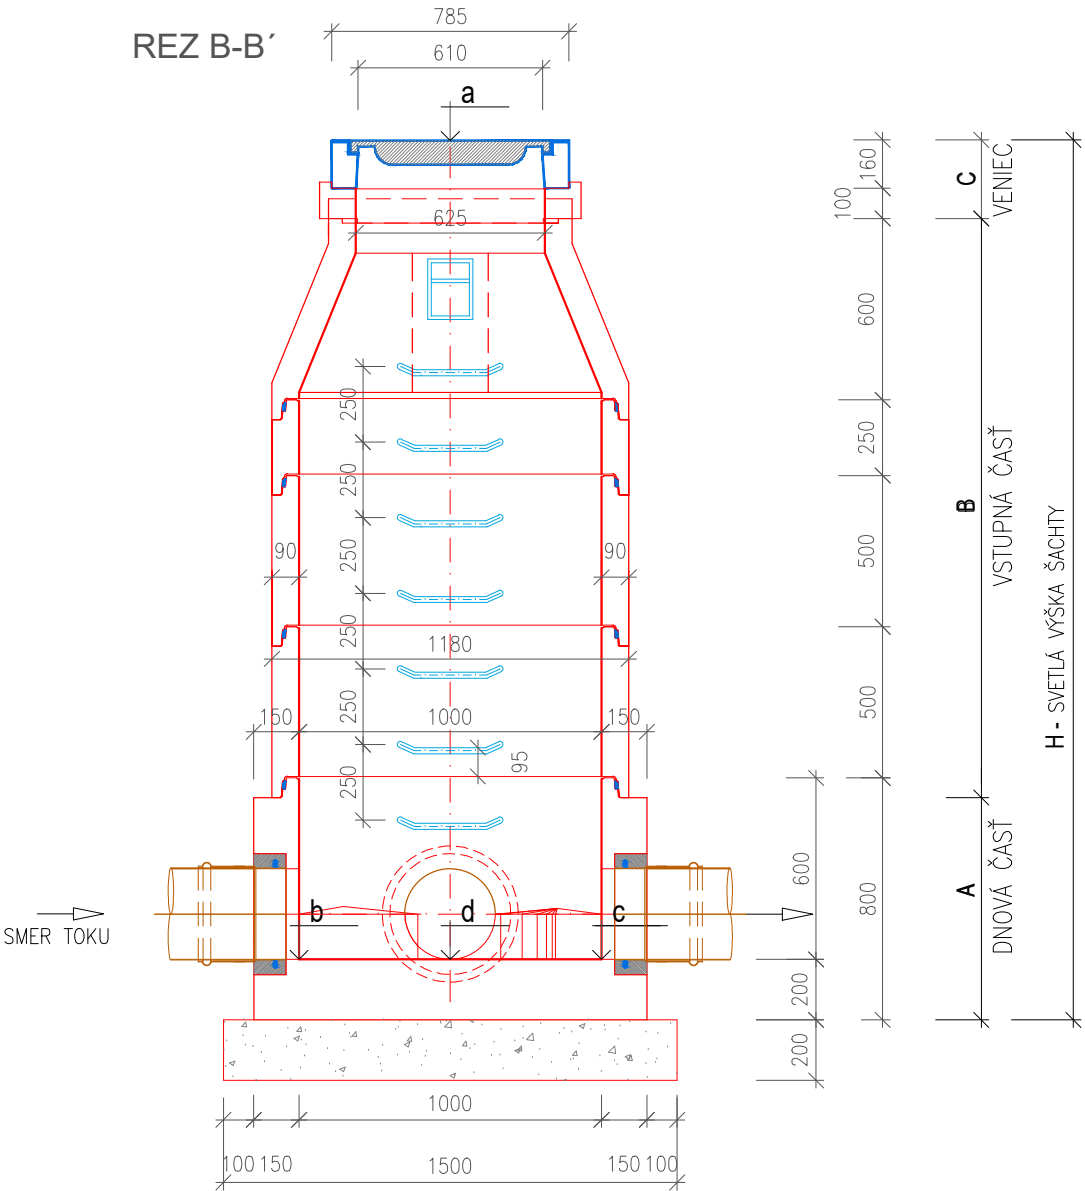


PÔDORYS

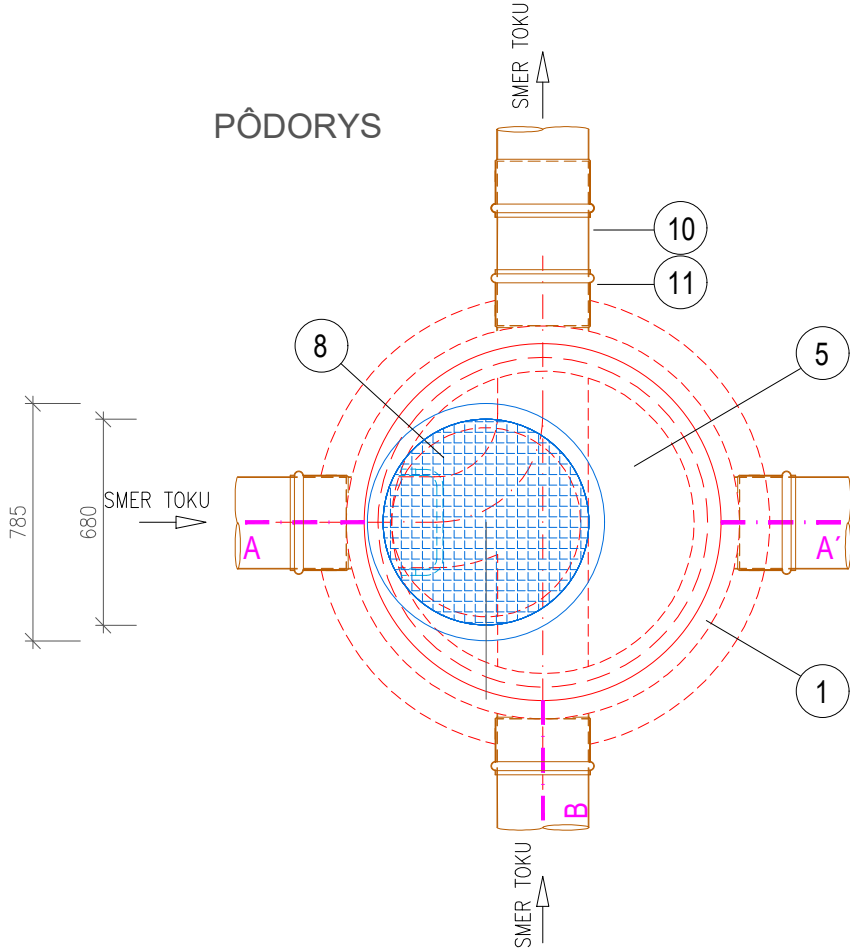

REZ C-C´

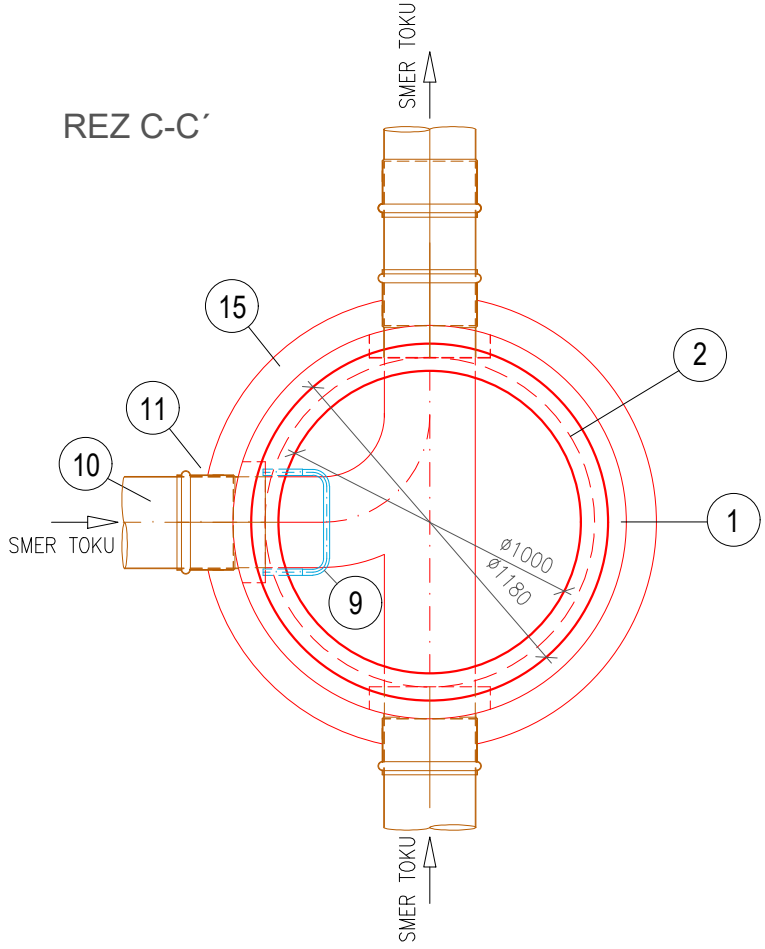

REZ D-D´

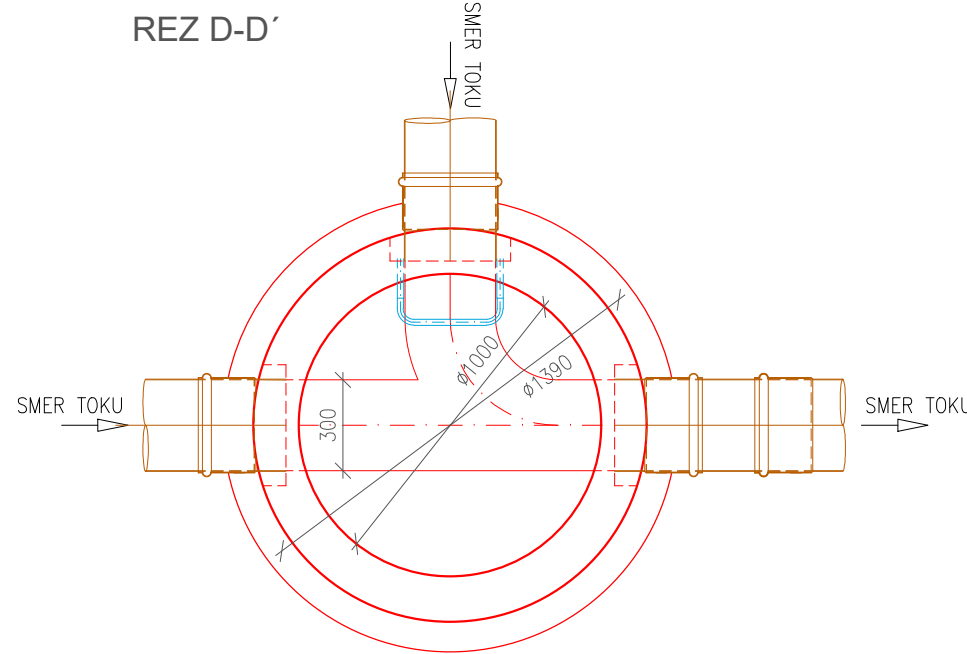

UPOZORNENIE !!!

PRED ZAHÁJENÍM VÝKOPOVÝCH PRÁC  
VYTÝČIŤ PODZEMNÉ VEDENIA

Ing. Marián Pekarovič  
P-PROJEKT PLUS

mpekarovicplus@gmail.com

080 01 PREŠOV, BENDÍKOVA 10, tel. 0905494527

DOKUMENTÁCIA NA REALIZÁCIU STAVBY

Kopírovanie a použitie pre iné účely môže byť len so súhlasom autora.

SADA Č.:

1 2 3 4 5 6

STAVEBNÍK:	Obec Vyšná Šebastová		Ing. Pekarovič Marián	SPRACOVATEL: <b>Ing. Marián Pekarovič</b> <b>P-PROJEKT PLUS</b> <i>Vykonávanie odbornej činnosti vo výstavbe: projektovanie vodohospodárskych stavieb</i>	
MIESTO STAVBY:	Vyšná Šebastová	HL. INŽ. PROJEKTU:			
OKRES:	Prešov	ZODP. PROJEKTANT:			Ing. Pekarovič Marián
KLASIFIKÁCIA STAVBY:	2223	VYPRACOVAL:			Ing. Pekarovič Marián
STAVBA:  <b>Kanalizácia Vyšná Šebastová</b>				ČÍSLO ZÁKAZKY:	248/2021
STAVEBNÝ OBJEKT: Dobudovanie kanalizačnej stoky				DÁTUM:	07.2021
				FORMÁT:	A4
				PROJEKTOVÁ DOKUMENTÁCIA:	DRS
PRÍLOHA: <b>VSTUPNÁ ŠACHTA NA POTRUBÍ – prefabrikované dno</b>				MIERKA:  1:25	ČÍSLO PRÍLOHY:  6