



PÔDORYS - NAVRHOVANÝ STAV
M 1:100

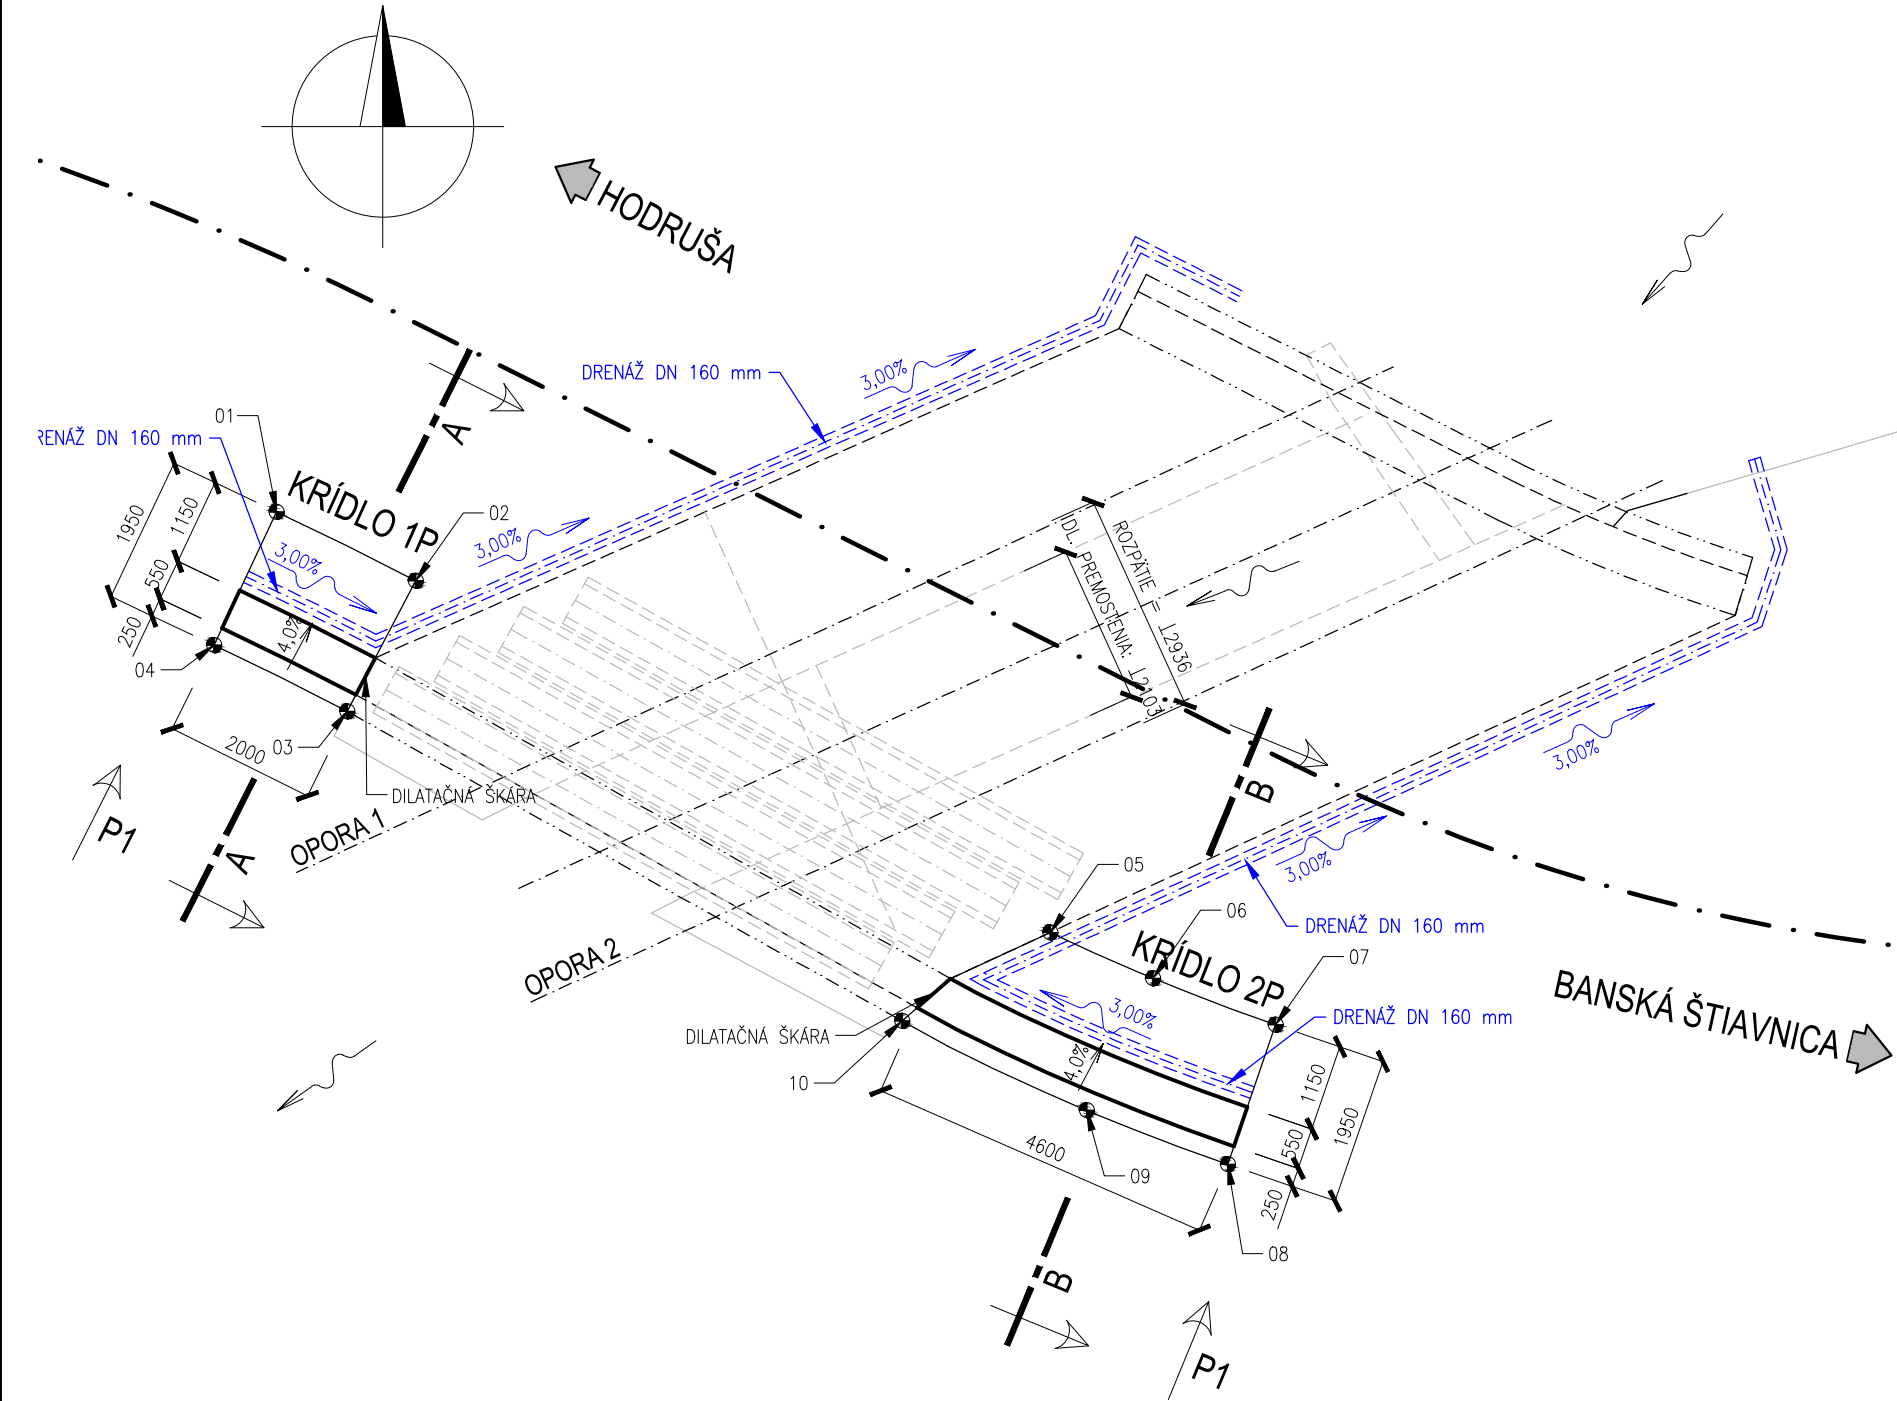


TABUĽKA SÚRADNÍC BODOV

Č. BODU	Y	X	POZNÁMKA
01	443087,810	1256731,083	ZÁKLAD KRÍDLO 1P
02	443085,972	1256731,997	ZÁKLAD KRÍDLO 1P
03	443086,878	1256733,723	ZÁKLAD KRÍDLO 1P
04	443088,639	1256732,848	ZÁKLAD KRÍDLO 1P
05	443077,576	1256736,646	ZÁKLAD KRÍDLO 2P
06	443076,217	1256737,254	ZÁKLAD KRÍDLO 2P
07	443074,595	1256737,867	ZÁKLAD KRÍDLO 2P
08	443075,227	1256739,712	ZÁKLAD KRÍDLO 2P
09	443077,096	1256739,000	ZÁKLAD KRÍDLO 2P
10	443079,536	1256737,816	ZÁKLAD KRÍDLO 2P


POHĽAD P1
M 1:50

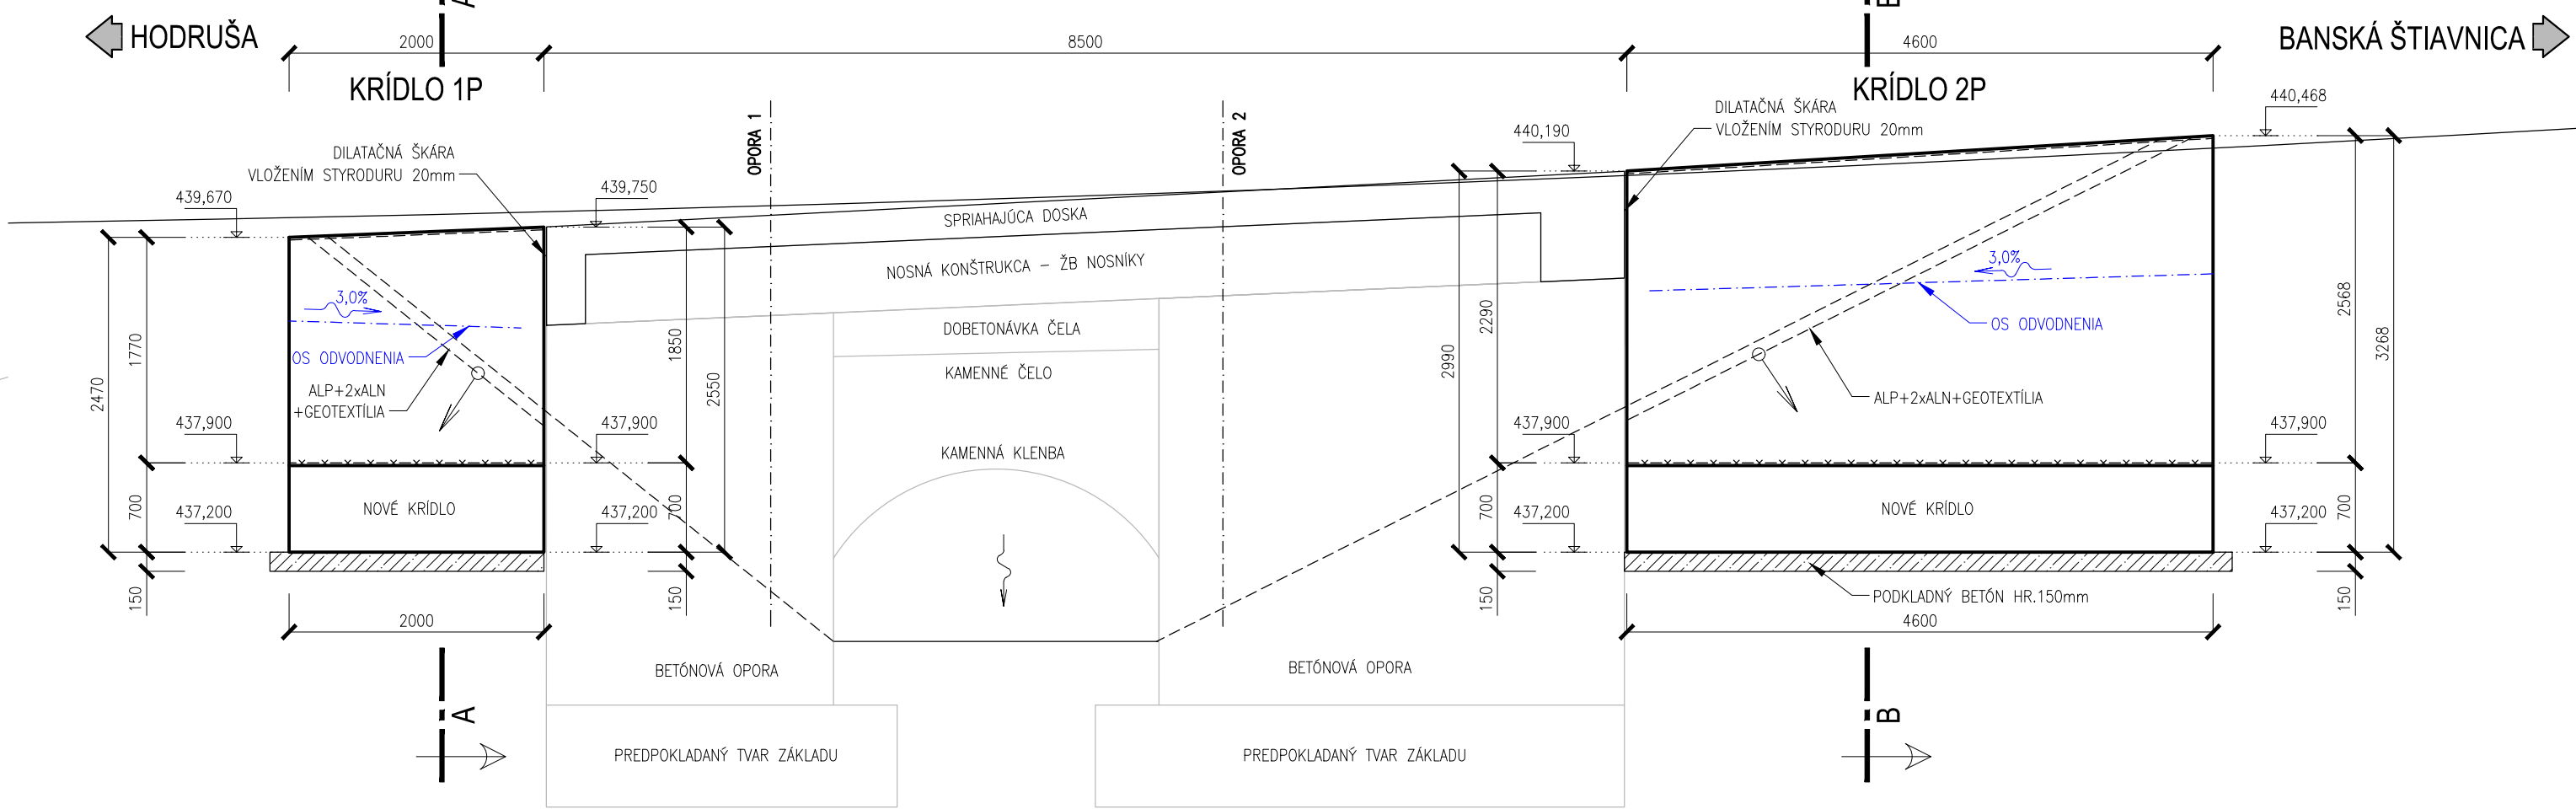


REZ KRÍDLOM 1P
REZ A-A
M1:50

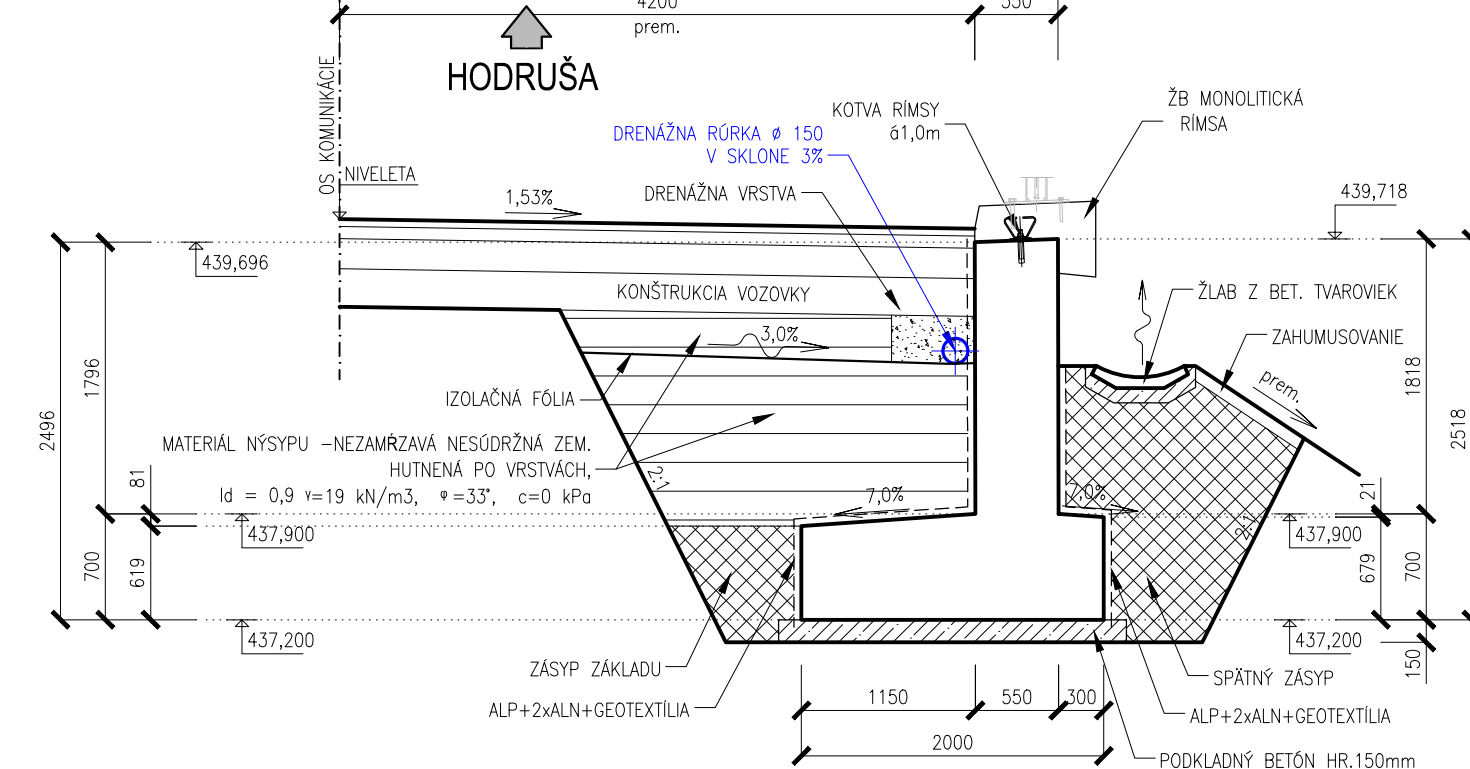


REZ KRÍDLOM 2P
REZ B-B
M1:50

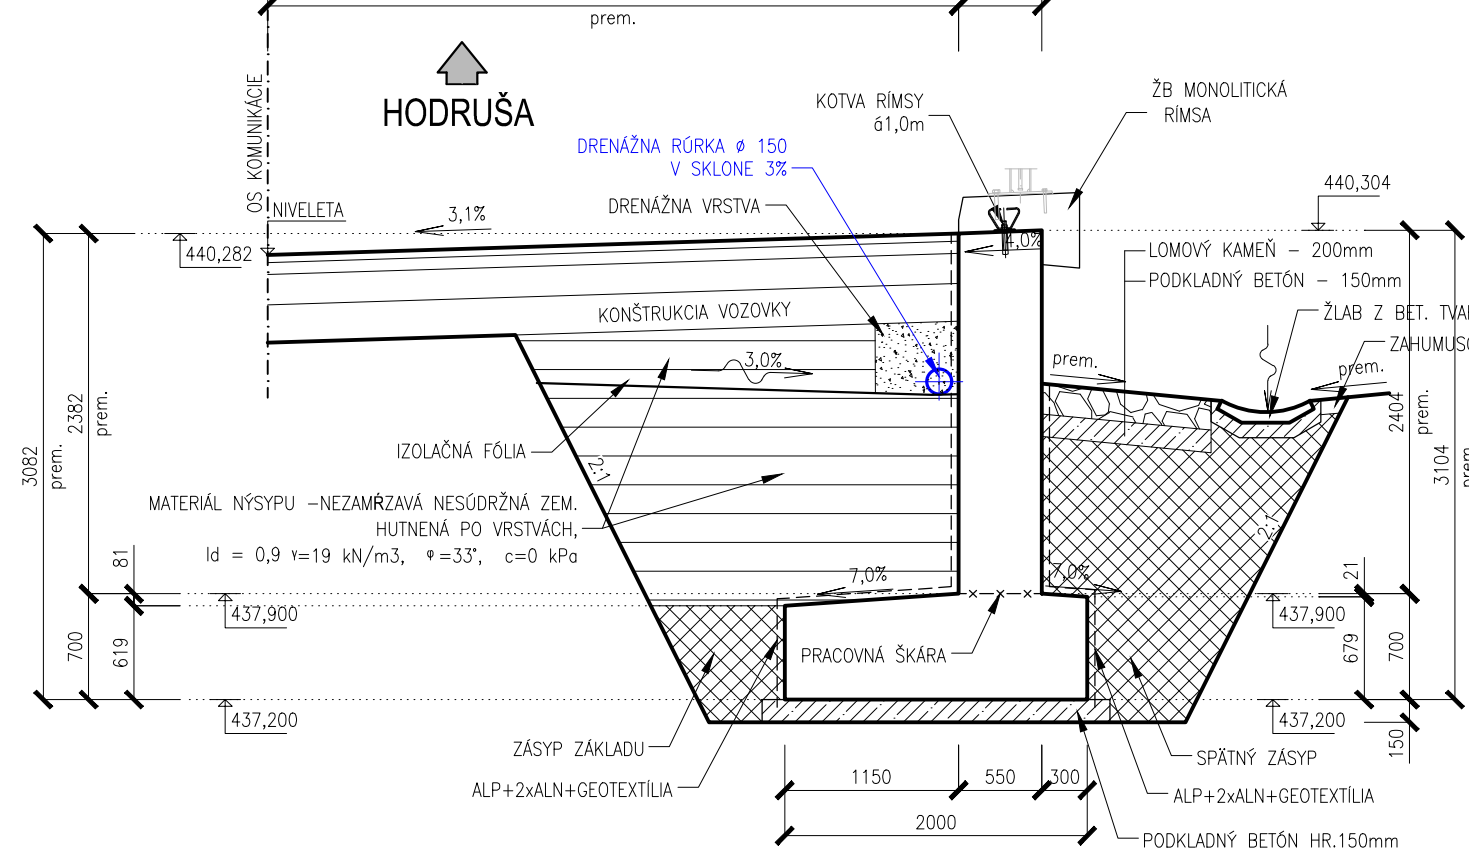

PRACOVNÉ ŠKÁRY
ROVINNÁ PLOCHA 1:10

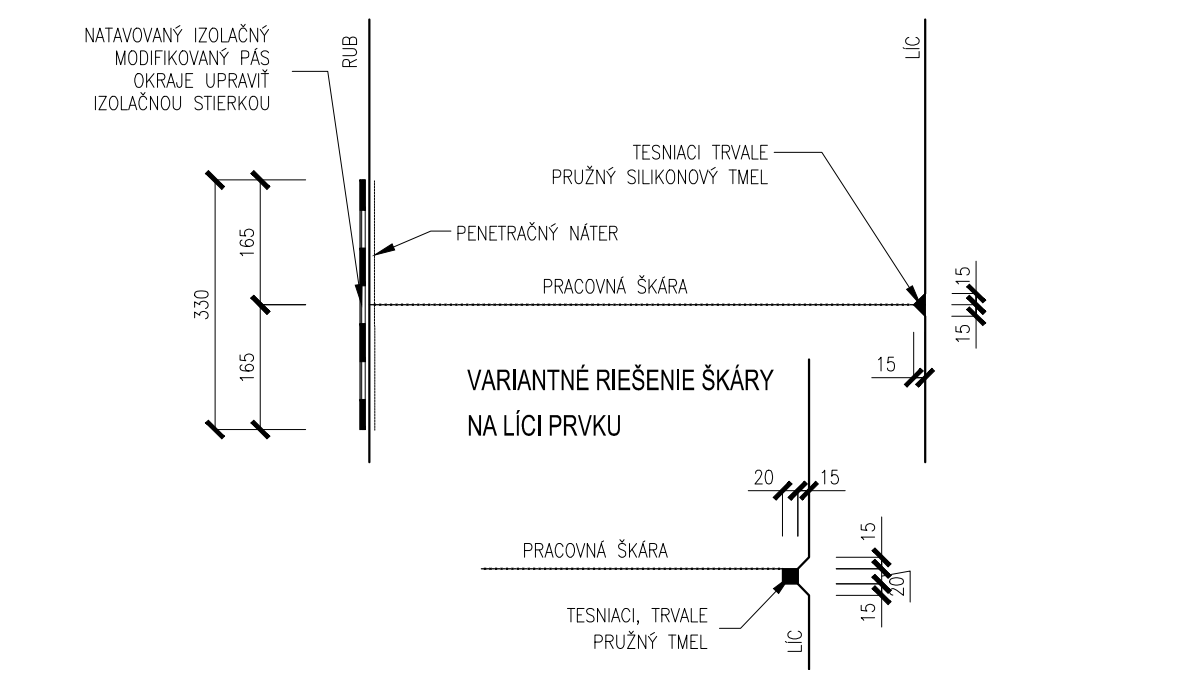

ZALOMENÁ PLOCHA 1:10

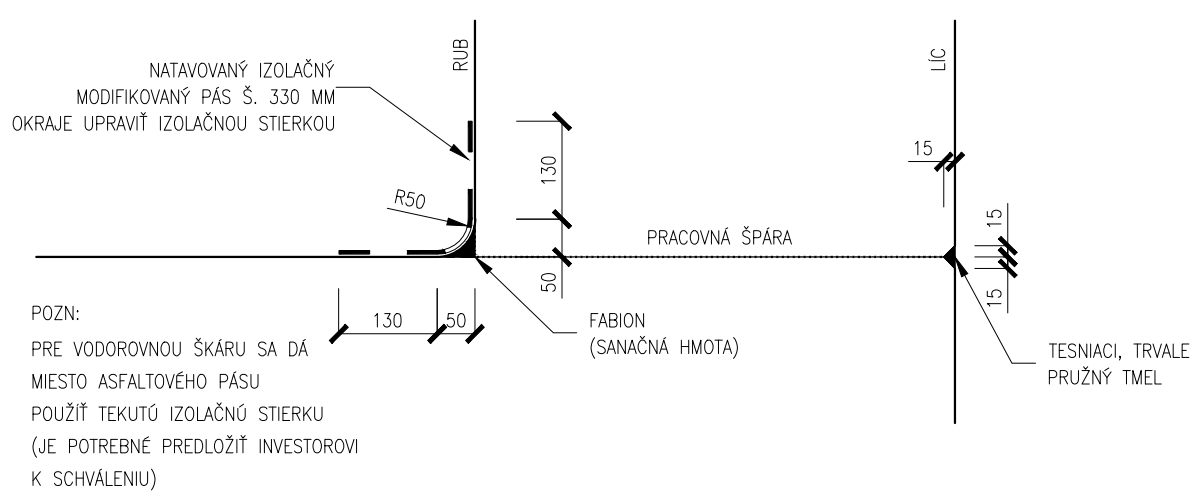

VYTÝČENIE PODĽA STN 73 0422

BETÓNY PODĽA STN EN 206+A1:

C 30/37 XC2, XD1, XF2, XA2 (SK), C1-0,2, Dmax 16, S4
C 12/15 X0 (SK), C1-0,4, Dmax 16, S3
C 16/20 X0 (SK), S2 (SUŠÁ ZMES)

NOVÉ KRÍDLA
PODKLADNÝ BETÓN
BETÓN POD DLAŽBU

BETONÁRSKA VÝSTUŽ:

B500B

POZNÁMKY:

- POKIAĽ NIEJE UVEDENÉ INAK BUDE SKOSENIE VŠETKÝCH HRÁN 15/15

Hlavný inžinier projektu Ing. Peter Mareta	Autorizovaný Ing. Ing. Peter Mareta	Vypracoval: Ing. Zdenko Petovsky	Objednávateľ PD: BBSK nám.SNP23 Banská Bystrica	Miesto stavby: obec H. Hámre k.ú. Hodruša Hámre
Názov stavby: Most Hodruša Hámre, ev. č. 2530-2 Názov súboru projektov: Rekonštrukcia a obnova mostov na cestách III. triedy BBSK, oblasť sever				Dátum: 10/2020
Obsah výkresu : Tvar krídel 1P a 2P				Stupeň: DŠPaDRS
MARETTA projekt, s.r.o. Jána Tatliaka 1, 026 01 Dolný Kubín tel.: 043/5864 169				Zák. č.: 1274/120/M
				Mierka: 1:100, 50
				Číslo výkresu: 05