



PROFIL 1

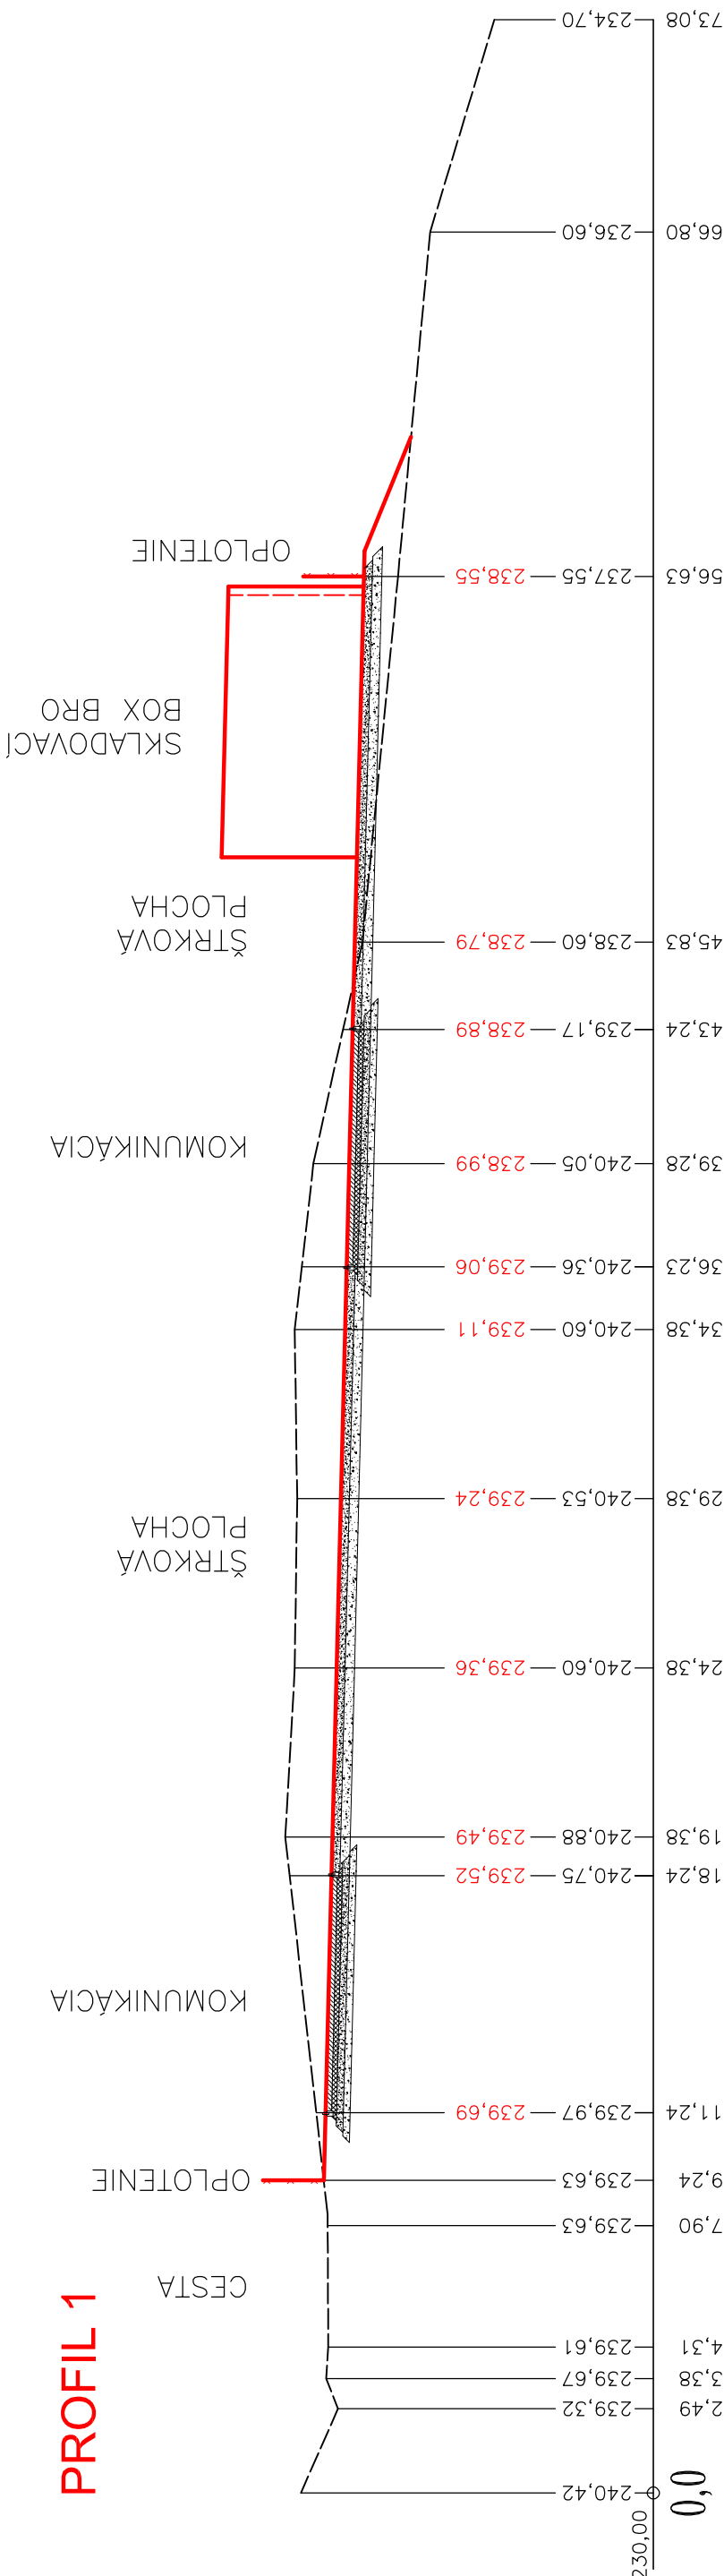

PROFIL 2

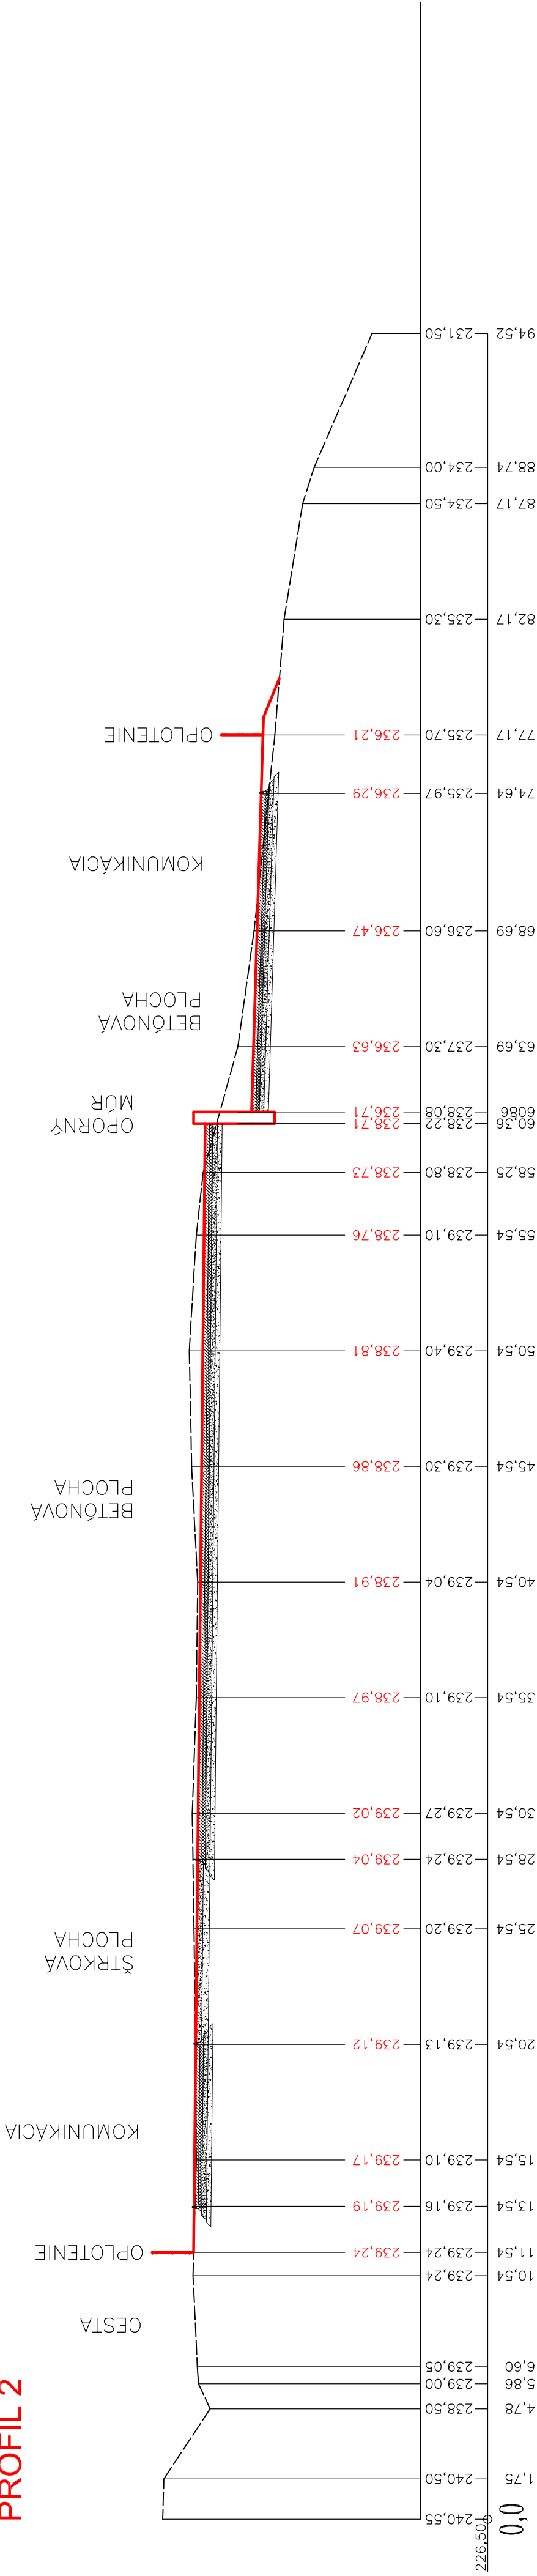

SO02 KOMUNIKÁCIE A SPEVNENÉ PLOCHY

date/ dátum	revison/ zmena	vypracoval/ elaborated by	kontroloval/ checked by
profesion/ profesia :			
vypracoval: ELABORATED BY:	Ing. Ján Bátor		
zodpovedný projektant: RESP PROJECT ENGINEER:	Ing. Miroslav Remiš		
kontroloval: CHECKED BY:	Ing. Miroslav Remiš		
STUPEN: LEVEL:	dokumentácia pre stavebné povolenie		ZÁK.ČÍSLO: 2016/59
general designer/ generelndy projektant :			
HLAVNÝ PROJEKTANT: PROJECT MANAGER:	Ing. Miroslav Remiš	AUTOR: AUTHOR:	Ing. Miroslav Remiš
INVESTOR: INVESTOR:	Obec Chtelnica, Nám. 1. mája 495/52, 922 05 Chtelnica		
PARCELA: PARCEL OF LAND:	spravidovna správa	MIESTO STAVBY: LOCATION BUILDING:	Chtelnica
PROJECT: PROJECT:	ZBERNÝ DVOR OBCE CHTELNICA SO02 KOMUNIKÁCIE A SPEVNENÉ PLOCHY		
OBŠAH VÝKRESU: NAME DESIGN:	PRIEČNE REZY 1,2 ZBERNÉHO DVORA		PRIL –E3



Projektovanie, výstavba, servis  
vodosuspodárskych stavieb  
Bratislava 5, 10, 010, 14, 0903/545 956

MIERKA:  
SCALE: 1:200  
DÁTUM:  
DATE: 10/2016

FORMÁT:  
FORMAT: 4xA4