


Hlavný prívod	Pepäťtová ochrana	Zásuvkový vývod 400V ZV1	Zásuvkový vývod 400V ZV2	Rozvodnica zásuvková	Svetelný obvod SV1	Svetelný obvod SV2	Zásuvkový vývod ZV3
zďala		Brána	Brána	RZ			priletokový ohrievač

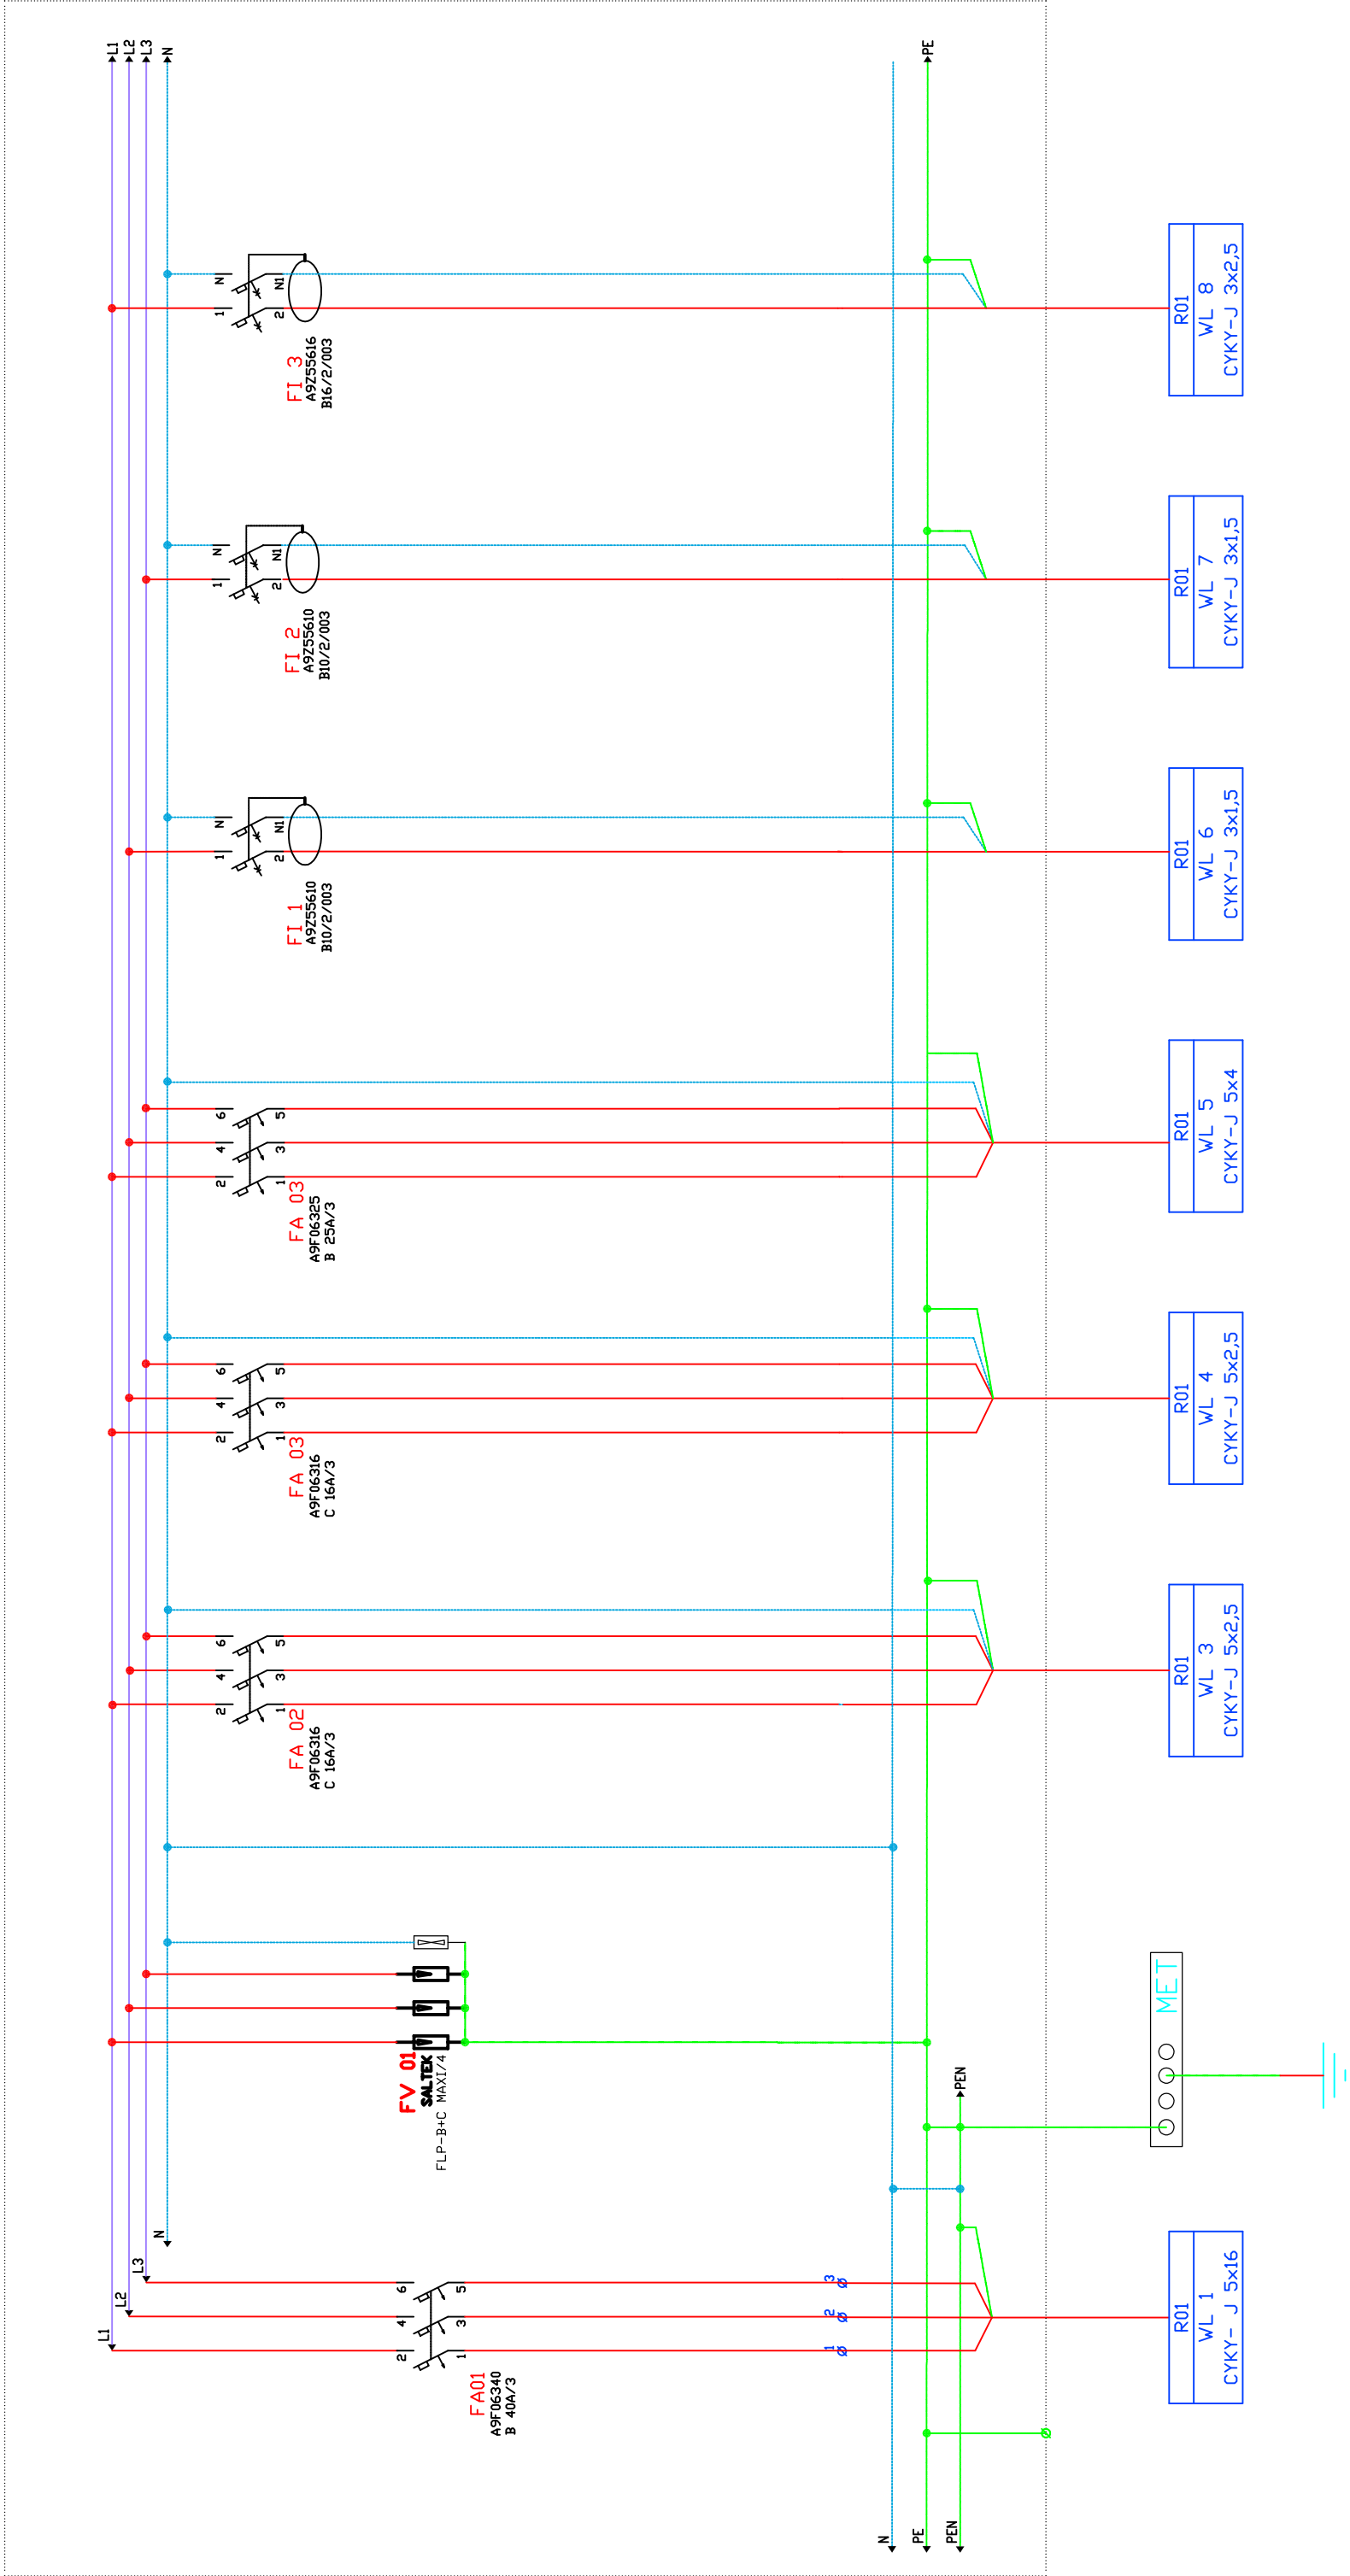

SO06 NN ROZVODY

date/dátum	revision/zmena	vypracoval/elaborated by	kontroloval/checked by

profession/profesia :

VYPRACOVAL: ELABORATED BY:	Ing. Miloslav Remiš	
ZODPOVEDNÝ PROJEKTANT: RESP.PROJECT ENGINEER:	Ing. Miloslav Remiš	
KONTROLOVAL: CHECKED BY:	Ing. Miloslav Remiš	
STUPEŇ: LEVEL:	dokumentácia pre stavebné povolenie	
ZAK.ČÍSLO:2016/59		VODNÉ HOSPODÁRSTVO

general designer/generalny projektant :

HLAVNÝ PROJEKTANT: PROJECT MANAGER:		AUTOR: AUTHOR:	
Ing. Miloslav Remiš		Ing. Miloslav Remiš	
INVESTOR: Obec Chteľnica, Nám. 1. mája 495/52, 922 05 Chteľnica			
PARCELA OF LAND: sprievodna správa		MIESTO STAVBY: LOCATION BUILDING: Chteľnica	
PROJECT: ZBERNÝ DVOR OBCE CHTEĽNICA SO06 NN ROZVODY			
MIERKA: SCALE:	1: 100	ZAK. ČÍSLO: PROJECT No.:	2016/59
DATUM: DATE:	12/2016	ČÍSLO VÝKRESU: DRAWING No.:	
OBSAH VÝKRESU: NAME DESIGN:		JEDNOPÓLOVÁ SCHÉMA ROZVÁDZAČA R02	
		PRIL–E5 3x4	

POZNÁMKA:

Rozvádzač plechový s montážnym plechom  
Rozmery: 400x800x300  
Krytie IP 66  
Rittal 1037500 AE