OSA1 1:20

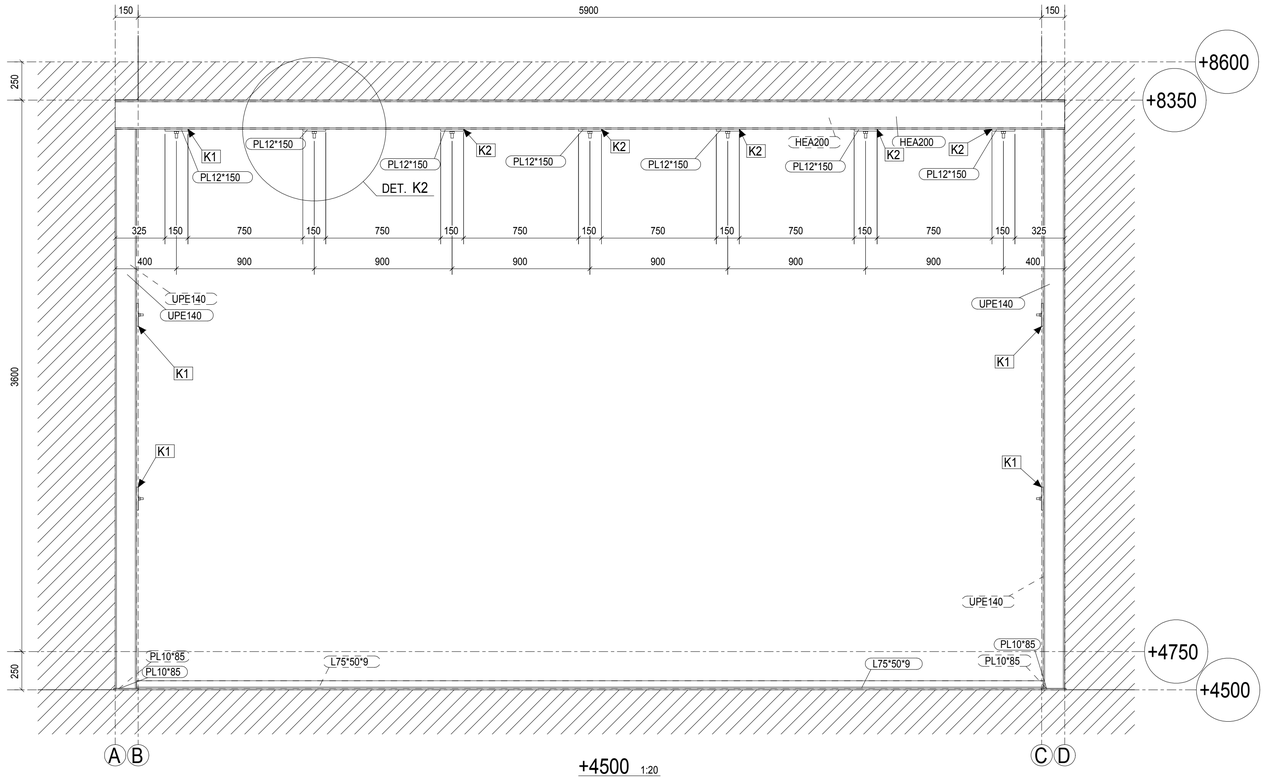

+4500 1:20

+4750 1:20

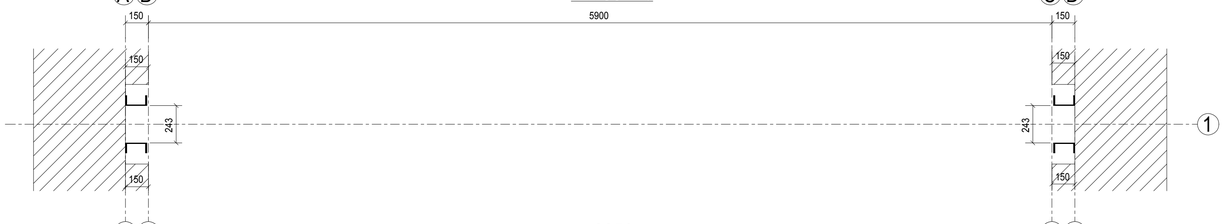

+8350 1:20

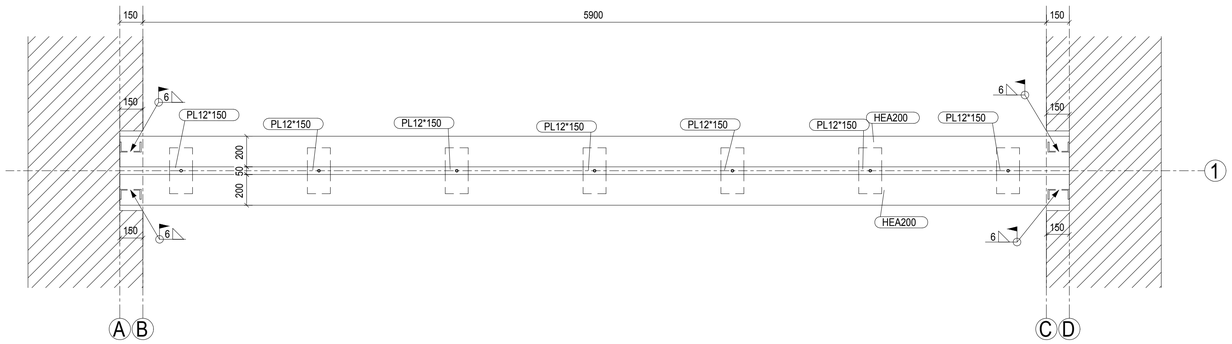

Detail K1

M 1:15

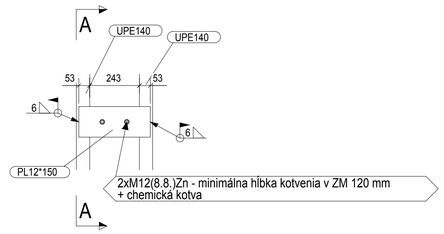

A - A 1:15

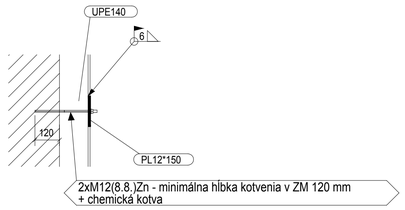

OSAA 1:15

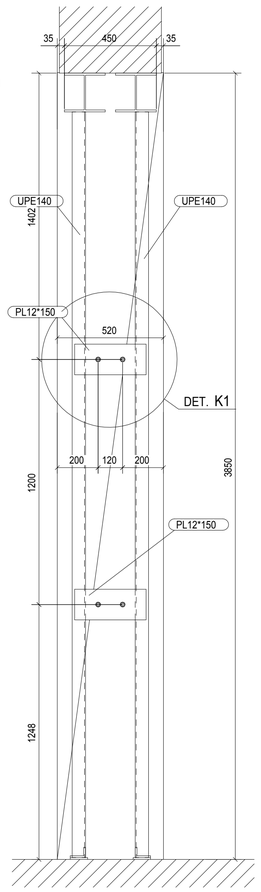

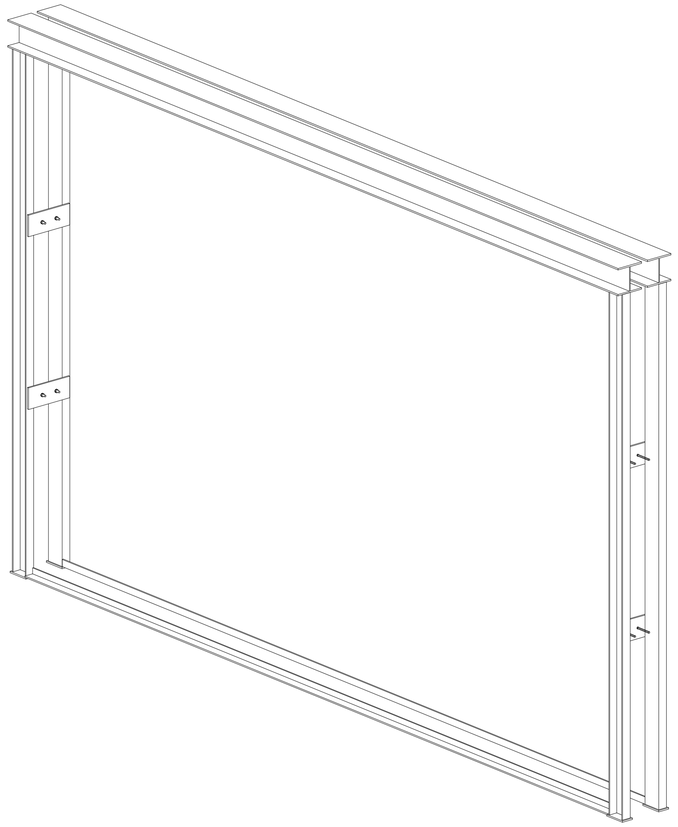

Detail K2

M 1:10

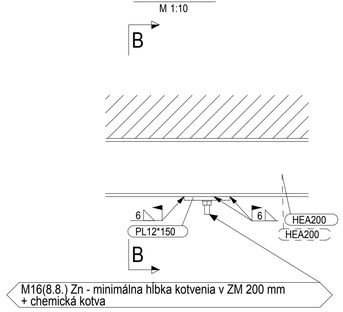

B - B 1:10

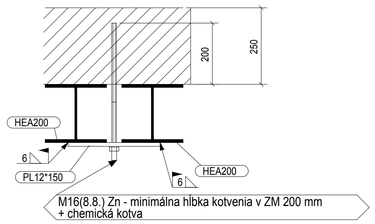

Poznámky:

- ocelové prvky UPE s.r.o. po osadení zviesť betónom C20/25!
- výkresy, plány a miery jednotlivých prvkov korešpondujú s jestvujúcim stavom!
- výškové osadenie oc. prvkov rešpektovať podľa jestvujúceho stavu!
- pred zadaním prác je potrebné urobiť sondy na zistenie presnej polohy nosných častí konštrukcie!
- všetky navrhnuté stavebné úpravy je potrebné prehodnotiť podľa skutočnosti priamo na stavbe!
- ocel. trieda S235JR
- skrutky a kotvy triedy 8.8

NAVRHOL:	Ing.Mojdis
KONTROLOVAL:	Ing.Mojdis
VYPRACOVAL:	Ing. Čirč
MIESTO STAVBY:	DOM KULTÚRY GIRALTOVCE
MIERKA: 1:10 1:15 1:20	FORMÁT: 841x594 DÁTUM: 02.08.2022 STUPEŇ: RP Č.V. 1
OBSAH VÝKRESU: Stavebné úpravy - prepojenie dvoch miestností	OBSAH DOKUMENTÁCIE: Stavebné úpravy - rekonštrukcia

PROJEKTOVÁ DOKUMENTÁCIA JE CHRÁNENÁ AUTORSKÝM ZÁKONOM Č. 185/2015 Z. Z.
VÝROBCA KONŠTRUKCIE JE POVINNÝ PRED ZAČIATKOM VÝROBY PREVERIŤ VO A PRÍPADNE NEZROVNALOSTI KONZULTOVAŤ
SO ZHOTOVITEĽOM VO !! VÝROBCA DERLIN, V. OK OTVORY PRE VŤOK A VÝTOK ZINKUM VÝROBCA PRED ZAČIATKOM VÝROBY OZNAMÍ ZHOTOVITEĽOVI VO,
ŽE SI VO PRESKÚMAVAL A NEZISTIL ŽIADNE NEDOSTATKY A NA VŠETKY POŽIADAVKY K VÝROBE KONŠTRUKCIE !! TREBA SKRUTKY 8.8 !!