



Asfaltový povrch	Zeleň	Asfaltový povrch	Zeleň	Trnava	Zeleň	Asfaltový povrch
Trnava				Trnava		
OKRES:				TRNAVSKÝ		
KRAJ:						

POZDĹŽNY PROFIL  
M 1:500/50


SKLONOVÉ POMERY:




KÓTY NIVELETY:




KÓTY TERÉNU:




POROVNÁVACIA ROVINA:



STANIČNIE:



SMEROVÉ POMERY:



101-00

D

VYPRACOVAL: Ing. M. DUBRAVSKÝ, PhD. ZOD. PROJEKTANT: Ing. M. SVETLÁNSKY OBEDNÁVATEL: KRAJ: TRNAVSKÝ KRAJ STAVBA: STAVEBNÝ OBJEKT: PRÍLOHA:	HL. INŽ. PROJEKTU: Ing. M. SVETLÁNSKY TECH. KONTROLA: Ing. L. NAGY MESTO TRNAVA, HLAVNÁ Č. 1, 917 71 TRNAVA OKRES: TRNAVA ČÍSLO ZÁKAZKY: AP-2016/173/01 STUPEŇ: DRS DATUM: 10/2016 FORMÁT: 10x44 MERKA: M 1:500/50 ČÍSLO PRÍLOHY: 3.1 SÚPRAVA:	ZHOTOVITEĽ: <b>AMBERG ENGINEERING</b> Sokolická 1/B, 811 06 Bratislava I. Telefon: +421 2 59 308 201 Fax: +421 2 59 308 168 E-mail: info@amberg.sk
--	--	---