MOSTNÉ ZÁBRADLIE - KRAJNÉ POLIA TYP "MZ2-L/MZ2-P" M1:20

POČET KUSOV: 2x2=4 ks

POZDĹŽNY POHĽAD M1:20

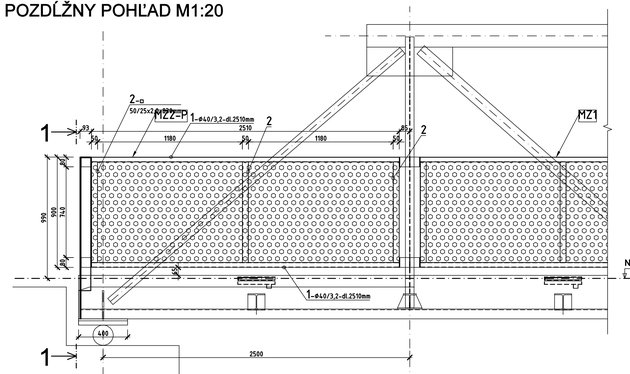

PÔDORYS M1:20

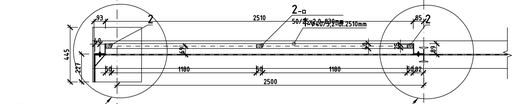

REZ 1-1 M1:20

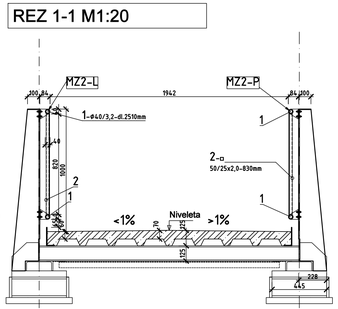

DETAIL "A" M1:5

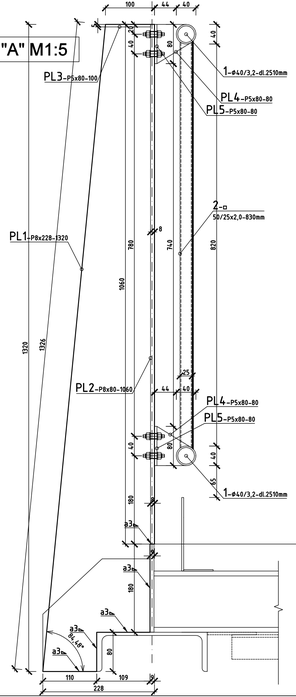

DETAIL "B" M1:2

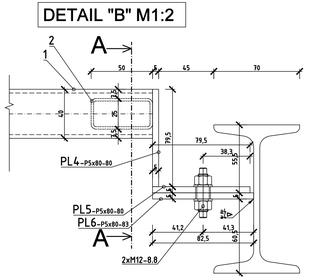

REZ A-A M1:2

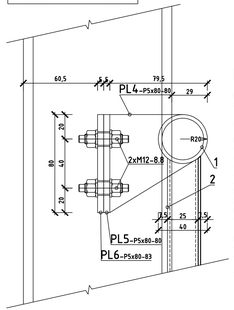

DIEROVANÝ PLECH t=2,0mm M1:20

- POČET KUSOV: 2x2=4 ks
- Privariť k oceľovému rámu zábradlia
- Zinkovať spoločne s rámom po zvarení

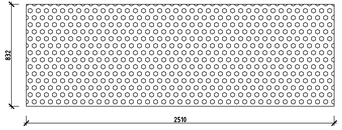

POUŽITÉ MATERIÁLY :

KONŠTRUKČNÁ OCEĽ:
STN EN 10025/2005 - S235 JR/J2 + AR/M

ANTIKOROZNA OCHRANA OCELE:

NOSNÉ KONŠTRUKCIE + MOSTOVKA
- Protikorózna ochrana oceľových konštrukcií nátierovými systémami podľa STN EN ISO 12944
- stupeň korózivnej agresivity C4
- životnosť nátieru: H (vysoká > 15 rokov)
- stupeň prípravy povrchu: STN EN ISO 12944-4: **Sa 2,5**

ZÁKLADNÝ NÁTER: Epm(HS) - 100µm
MEDZIVRSTVOVÝ NÁTER: Epm(HS) - 100µm
VRCHNÝ NÁTER: PUR - 80µm

DIELCE ZÁBRADLÍ
- bez nutnosti ťahobnej povrchovej úpravy RAL
- žiarové zinkovanie 100µm

SPOJOVACÍ MATERIÁL: TRIEDA 8.8, nerezová oceľ A2

VÝKAZ PRÚTOVÝCH PRVKOV DIELCOV ZÁBRADLIA

PRVOK	POLOŽKA	PROFIL		DĹŽKA (mm)	CELKOM (ks)	DĹŽKA CELKOM (m)	
						ø40/3,2	□50/25x2,0
DIELCE "MZ2-L/MZ2-P"	1	ø	40/3,2	2510	8	20,080	
	2	□	50/25x2,0	830	12		9,960
CELKOM					m	20,080	9,960
					kg/m	2,89	2,15
					kg	58,0312	21,414
					Rezerva (%)	5	
					kg	**83**	

VÝKAZ PLATNÍ A PLECHOV DIELCOV ZÁBRADLIA

PRVOK	POLOŽKA	ŠÍRKA (mm)	DĹŽKA (mm)	HRÚBKA (mm)	POČET (ks)	HMOTNOSŤ (kg/ks)	HMOTNOSŤ (kg/POLOŽKA)
DIELCE "MZ2-L/MZ2-P"	PL1	228	1320	8	4	18,90	75,6
	PL2	80	1060	8	4	5,33	21,3
	PL3	80	100	5	4	0,31	1,3
	PL4	80	80	5	16	0,25	4,0
	PL5	80	80	5	16	0,25	4,0
	PL6	80	83	5	8	0,26	2,1
CELKOM						kg	108,3
						Rezerva (%)	5
						kg	**114**

UPOZORNENIE :
- TECHNICKÁ SPRÁVA JE NEODDELITEĽNOU SÚČASŤOU VÝKRESOVEJ DOKUMENTÁCIE.
- NEJASNOSTI V DOKUMENTÁCII, ROZHODUJÚCIM SPÔSOBOM OVPLYVŇUJÚCE ZHOTOVENIE DIELA HLÁSIŤ V ČASOVOM PREDSTIHU AUTOROVI NÁVRHU, PRÍPADNE DOZOROVI STAVBY.
- VŠETKY ZMENY OPROTI PROJEKTU ZO STRANY ZHOTOVITEĽA STAVBY, AKO AJ ZMENU SKUTOČNOSTÍ PREDPOKLADANÝCH V PROJEKTE OPROTI STAVU ZISTENÉMU NA MIESTE JE POTREBNÉ PREDEBRAŤ S AUTOROM NÁVRHU.

Autor projektu :	Ing. BRANISLAV MELIŠ, PhD.	**Ing. Branislav MELIŠ, PhD.** Sokolská 262, 013 24 Strečno IČO: 44 566 816, DIČ: 1082084525 email:bravo.melis@hotmail.com mobil: +421 904 181 789
Zodpovední projektant:	JRD PROJEKT s.r.o. - Ing. JAROSLAV OLLAH	
Vypracoval:	Ing. BRANISLAV MELIŠ, PhD., Ing. JAROSLAV OLLAH	
Miesto stavby: STREČNO	Okres: ŽILINA	**J&D PROJEKT S.R.O.** Čajakova 6 010 01 ŽILINA IČO: 47 388 358 DIČ: 2023853710
Investor stavebníka: OBEC STREČNO, Sokolská 487, 013 24 STREČNO, IČO: 321648, DIČ: 2020677615		
NÁZOV PROJEKTU: ZVÝŠENÍ PŘÍSTUPNOSTI A BEZPEČNOSTI KE KULTURNÍM PAMÁTKAM V ČESKO - SLOVENSKÉM POHRANIČÍ		Profesia: STATIKA Stupeň projektu: DRS Dátum: 12.6.2019
OBJEKT(Prevádzkový súbor): SO-01 STAVEBNÉ ÚPRAVY LÁVKY PRE PEŠÍCH PONAD RIEKU VÁH SO ZVÝŠENÍM ZAŤAŽITEĽNOSTI A ÚPRAVOU ŠÍRKOVÝCH PARAMETROV PRE CYKLODOPRAVU		POČET A4: 5 X A4
Názov prílohy: MOSTNÉ ZÁBRADLIE - VNÚTORNÉ POLIA TYP "MZ2-L/MZ2-P"		MIERKA: 1:20 Číslo výkresu: S-10