



POHLAD JUŽNÝ

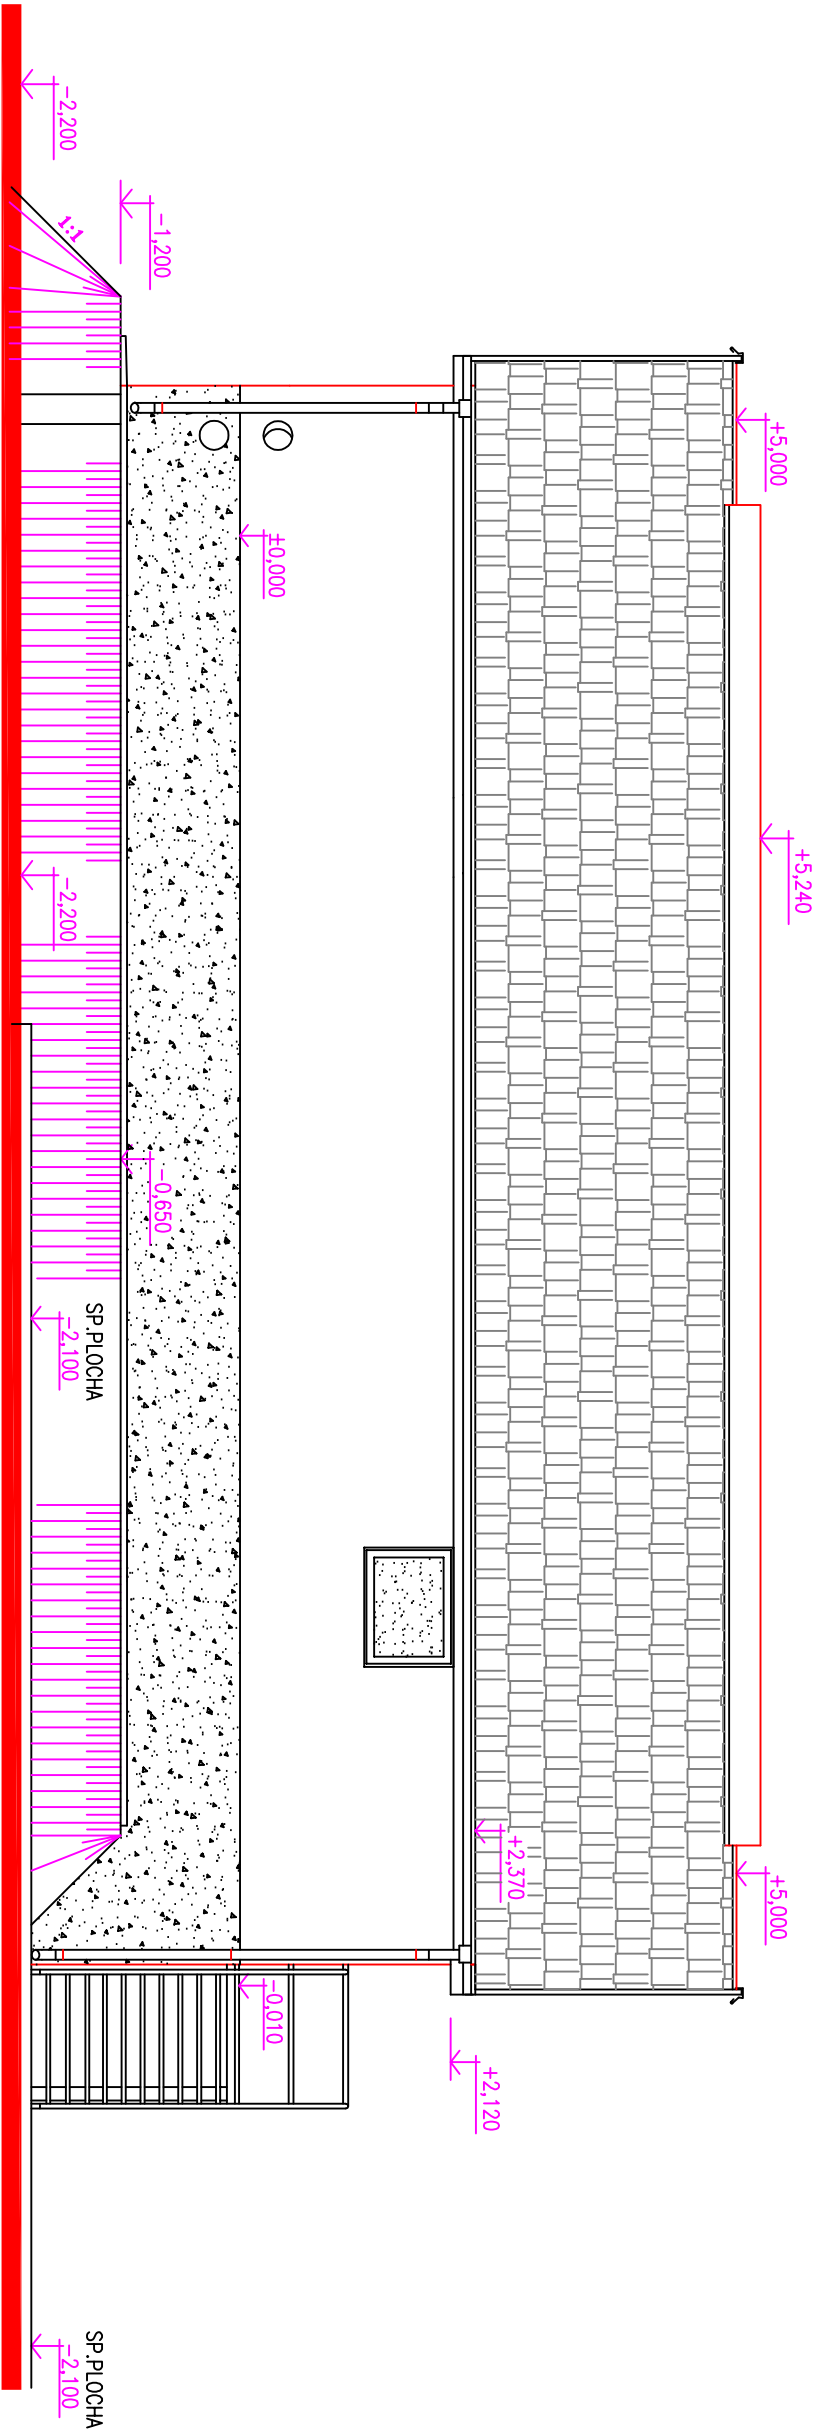

±0,000 = 126,80

- NATER NA BETÓN NA BAZE CEMENTU
- OMIETKA BUMIT Nanopor Top, FAREBNÝ ODTIEŇ č.0054
- ⊗ KRYTINA Z KERAMICKÝCH ŠKRIDIEL

Návrh:	AXA Projekt, s.r.o., Mierové nám. 31655, Galanta 824 01	 <b>AXA Projekt s.r.o.</b> obchodná spoločnosť s ručením obmedzeným IČO: 46109161 722 743 sídlo: Mierové námesto 31655, Galanta e-mail: <a href="mailto:osprawy@axaprojekt.sk">osprawy@axaprojekt.sk</a> web: <a href="http://axaprojekt.sk/">http://axaprojekt.sk/</a>	
Zodp. projektant:	Ing. Miloslav Krambos		
Vypracoval:	Ing. Miloslav Krambos		
Miesto:	Obec Hrubý Šúr		
Investor:	Obec Hrubý Šúr, ObÚ Hrubý Šúr č. 205, 803 01		
Objekt:	SO 1 - PREVÁDZKOVÁ BUDOVA S BIOREAKTOROM		
Stavba:	Verejná kanalizácia a ČOV		
	Hrubý Šúr		
PROJEKT:	ARCHITEKTONICKÁ ČASŤ		
Obesť:	Pohľad južný		

Formát:	3 x A4
Dátum:	06/2020
Účel:	PS pre elev. pov.
Č. záznamu:	
Č. oprávnenia:	
Mierka:	1:50
Číslo výkreju:	A-7