


RH 38,16kW / 10,91kW

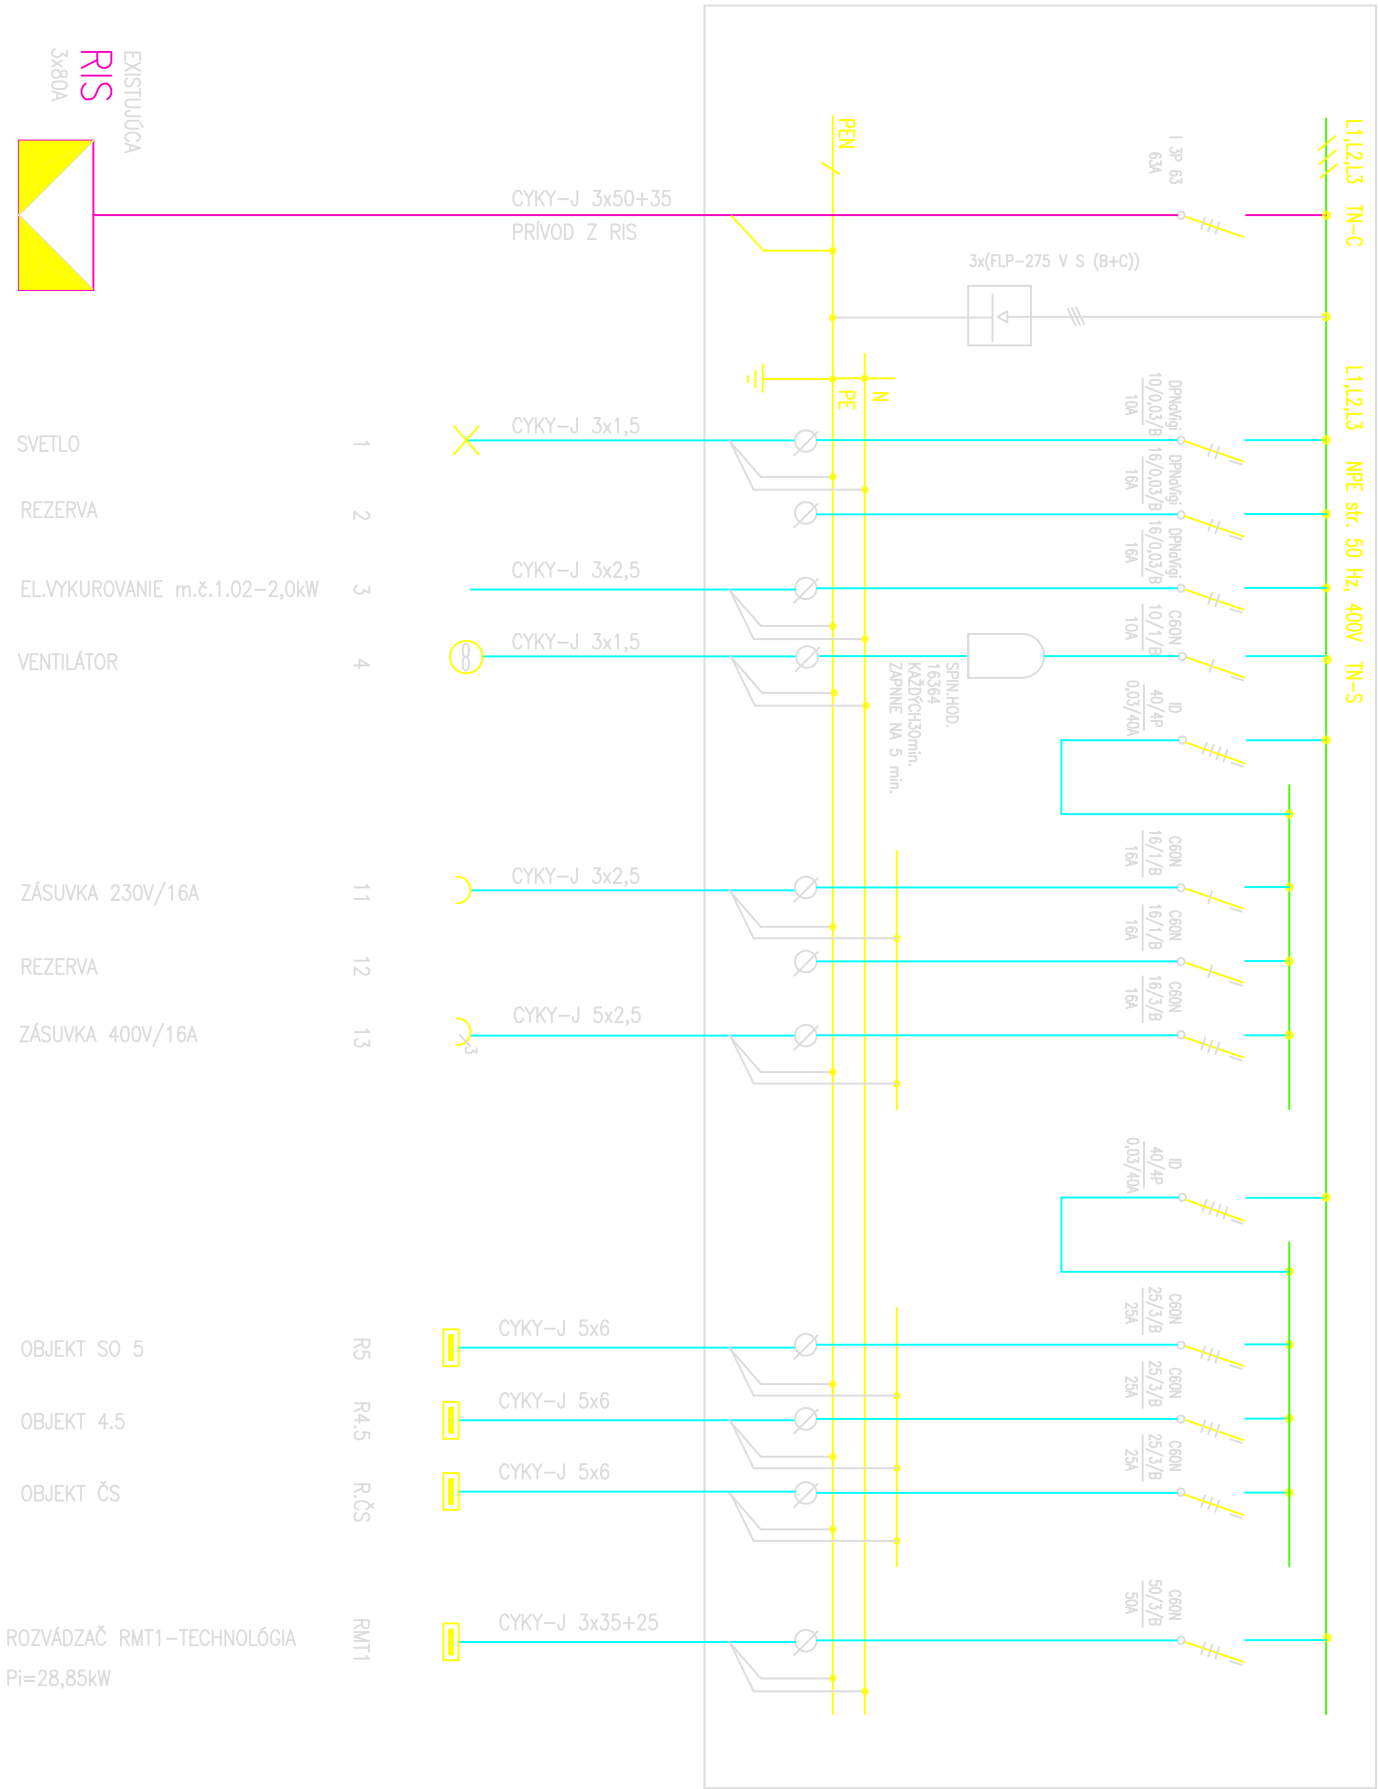



OCHRANA:

OCHRANA PRED ZASAHOM ELEKTRICKÝM PRUDOM V NORMÁLNEJ PREVÁDZKE  
STN 33 2000-4-41 : 2007  
ZÁKLADNÁ OCHRANA – OCHRANA PRED PRIAMYM DOTYKOM  
STN 33 2000-4-41 : 2007 čl. 411.2.2  
ZÁKLADNÁ IZOLÁCIA ŽIVÝCH ČASŤÍ – PRÍLOHA A.1  
ZABRANÝ, ALEBO KRYTÝ – PRÍLOHA A.2  
PREKÁŽKY A UMIESŤENIE MIMO DOSAHU – PRÍLOHA B  
MALÝM NAPĚTÍM SELV a PELV – čl. 414  
OCHRANA PRI PORUČIE – OCHRANA PRED NEPRIAMYM DOTYKOM  
STN 33 2000-4-41 : čl. 411.3  
OCHRANNÉ UZEMNENIE A OCHRANNÉ POSPAJANIE – čl. 411.3.1  
SAMOČINNÉ ODPOJENIE PRI PORUČIE – čl. 411.3.2  
DOPLNKOVÁ OCHRANA – čl. 411.3.3 a čl. 415

ROZVÁDZAČ RH

ROZVODNICA PORUCHOVÁ  
KOVOVO PLASTOVÁ, 54 MODULOVÁ  
S DVERKAMI  
KRYTIE : IP65  
FARBA: BIELA  
PRIVOD A VÝVODY: HORE

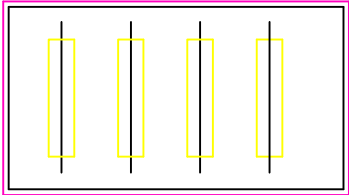

Navrhov: <b>AXA Projekt, s.r.o., Mierové nám. 3165/5, Galanta 924 01</b>		 <b>AXA Projekt s.r.o.</b> adresa: Mierové námesto 3165/5, Galanta tel.: +421(0)916 722 743 e-mail: axaprojekt@axaprojekt.sk web: http://axaprojekt.sk/	
Zodp. projektant: <b>Ing. Mikuláš Klembas</b>		Ing. Brázdiľková	
Zodp. projektant elektro		Obec Hrubý Šúr	
Miesto:		Obec Hrubý Šúr	
Investor:		Obec Hrubý Šúr, Obú Hrubý Šúr č. 205, 903 01	
Objekt: <b>SO 1 - PREVÁDZKOVÁ BUDOVA S BIOREAKTOROM</b>			
Stavba:		Formát: <b>2A4</b>	
<b>Verejná kanalizácia a ČOV</b> <b>Hrubý Šúr</b>		Dátum: <b>05/2020</b>	
		Účel: <b>PS pre stav. pov.</b>	
		Č. zákazky:	
		Č. oprávnenia:	
Obsah: <b>SCHÉMA ROZVODU – ROZVÁDZAČ RH</b>		Mierka:	
		Číslo výkresu: <b>E-3</b>	

R5, R.ČS a R.TČ – ZÁSUKOVÁ SKRIŇA SCAME ISTENA

632.122–011/4 – 2x230V/16A+1x400V/32A