


REZ B-B

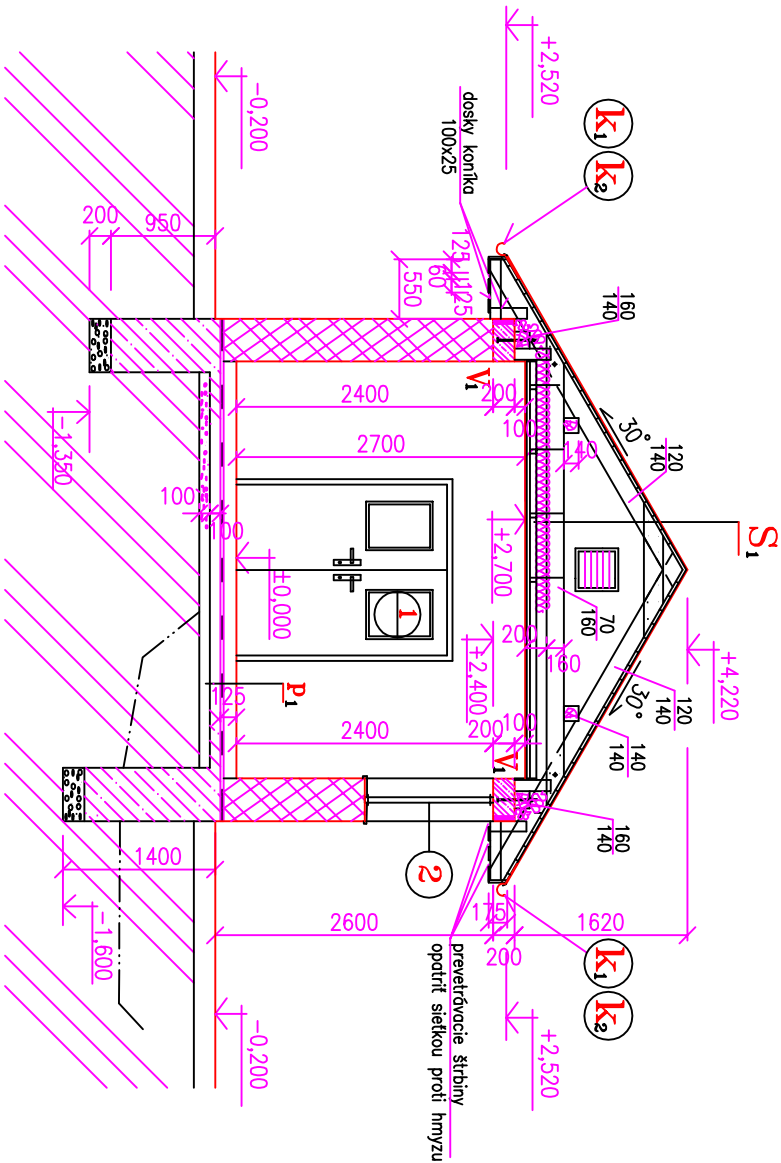

- P₁**
- KERAMICKÁ DLAŽBA HR. 8mm PROTISMYKOVÁ
 - LEPIACI TMEL BAKULÉBER
 - BET. MAZANINÁ HR. 110mm SO ZAHĽADENÝM PVRCHOM
 - VYSTUŽÍ SIEŤOU 5/150 – 5/150
 - HYDROIZOLÁCIA V ZLOŽENÍ N_p+1xHYDROBIT V60 S35
 - V MIESTIACH POD NOSNÝMI STĚNAMI 2xHYDROBIT V60 S35
 - PODKLADNÝ BETÓN C 16/20 hr. 100mm, SO ZAHĽADENÝM PVRCHOM
 - ŠTRKOPÍESKOVÝ PODSYP HR. 100mm
 - RASTLÝ TERÉN

- S₁**
- KERAMICKÁ ŠKRIDLA
 - LAŤOVANIE o 300mm rozmer 50x40 NA KONTRALATY
 - DAŽĎOVÁ ZABRANA KONTAKTNÁ napr. BRAMAC UNIVERZAL
 - ZÁKLOP Z DOSIEK OSB 3 HR. 18mm – PERO, DRÁŽKA –NAPUSTENÝCH OLEJOVOU EMULZIOU
 - KROKVA 120/140 TR. REZIVA C 24 (SI smrekovo,jedľové)
 - VZDUCHOVÁ MEDZERA
 - KLEŠŤINÝ 70/160 mm
 - IZOLÁCIA NOBASIL M HR. 140 mm
 - PAROZABRANA
 - ZAVESENÝ OCELOVÝ (DREVENÝ) ROŠŤ PODHLADU
 - SADROKARTÓN HR. 15mm (POŽIARNE ODOLNÝ RF) +ZELEŇ
 - NÁTER BIELOU FARBOU 2x SADAKRIN

±0,000 = 124,90

Návrh:		AXA Projekt, s.r.o., Mierové nám. 3165/5, Galanta 924 01	
Zodp. projektant:		Ing. Miloslav Kienbas	
Vyracoval:		Ing. Miloslav Kienbas	
Miesto:		Obec Hrubý Šúr	
Investor:		Obec Hrubý Šúr, OsÚ Hrubý Šúr č. 205, 903 01	
Objekt:		SO 5 - OBJEKT ODVODNENIA KALU	
Stavba:		Formát: 3 x A4	
Verejná kanalizácia a ČOV Hrubý Šúr		Dátum: 05/2020	
		Účel: PS pre stáv. pov.	
		Č. záznamu:	
Profesia: ARCHITEKTONICKÁ ČASŤ		Č. oprávnenia:	
Obsah: Rez B-B		Mierka: 1:50	
		Číslo výkresu: A-5	



AXA Projekt s.r.o.
sídlo: Mierové námesto 3165/5, Galanta
IČO: 4610915 723 743
e-mail: axaprojekt@axaprojekt.sk
web: http://axaprojekt.sk/