STOKA "AC"

KP- xxxx ks

M 1:1000/100

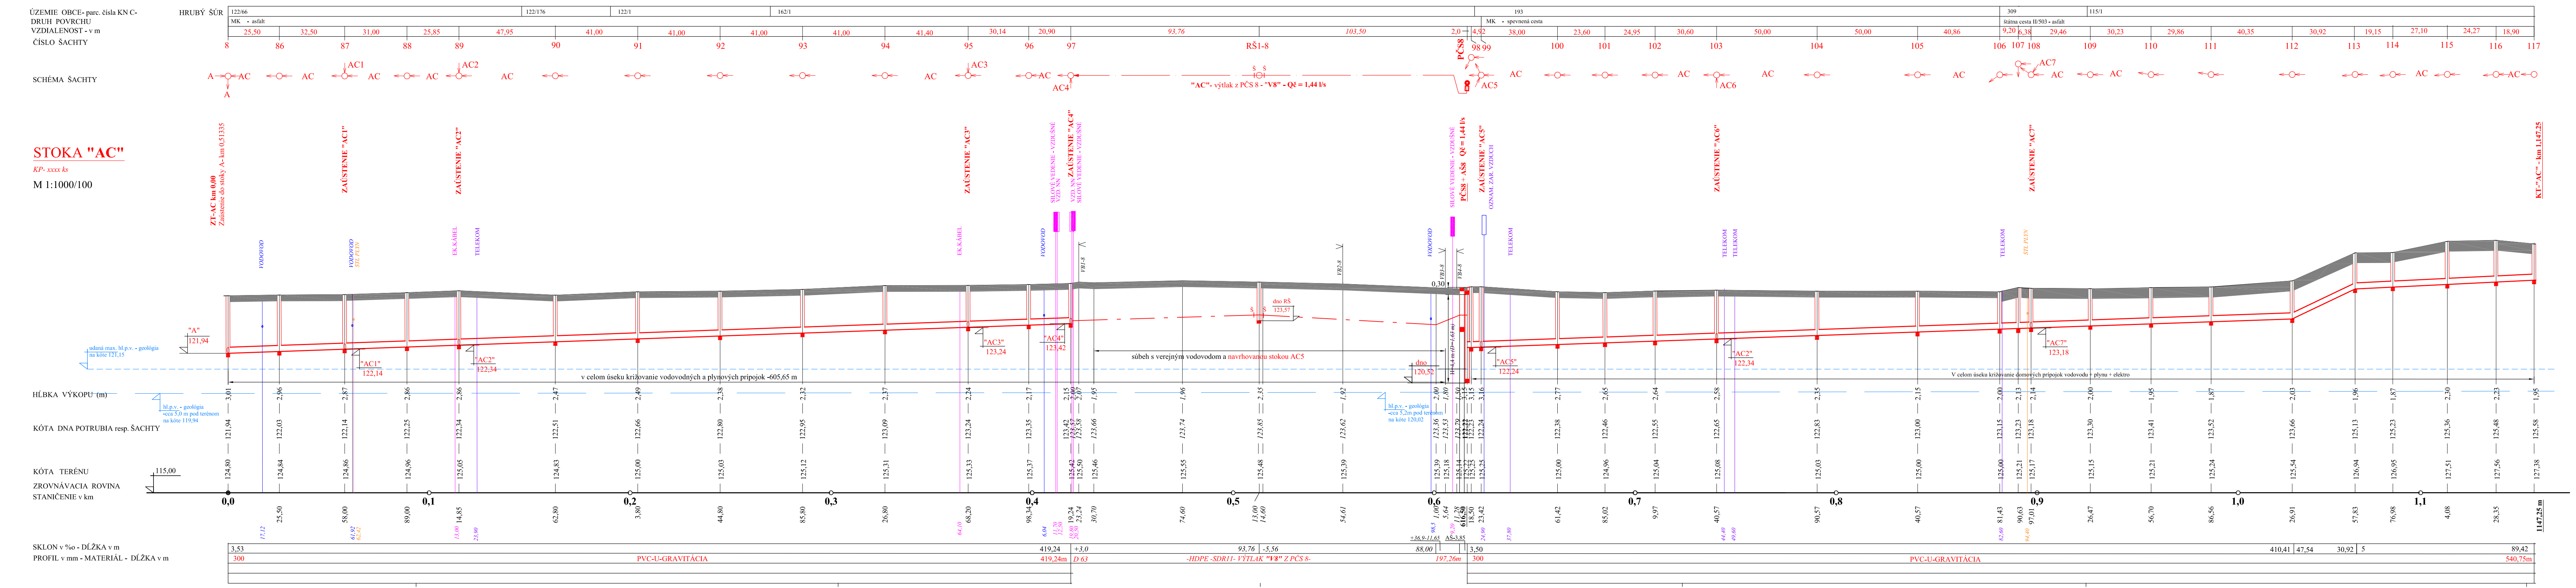
ÚZEMIE OBCE- parc. čísla KN C-
HRUBÝ ŠÚR
DRUH POVRCHU
MK - asfalt
MK - spevnená cesta
štátna cesta II/503 - asfalt
VZDIALENOST - v m
ČÍSLO ŠACHTY
SCHÉMA ŠACHTY
ZT-AC km 0,00
Zaústenie do stoky A- km 0,51335
"AC"- výtlak z PČS 8 - "V8" - Q2 = 1,44 l/s
RŠ1-8
PČS8
ZAÚSTENIE "AC1"
ZAÚSTENIE "AC2"
ZAÚSTENIE "AC3"
ZAÚSTENIE "AC4"
ZAÚSTENIE "AC5"
ZAÚSTENIE "AC6"
ZAÚSTENIE "AC7"
KT-"AC" - km 1,147.25
VODOVOD
TELEKOM
EKKABEL
PLYN
v celom úseku kríženie vodovodných a plynových prípojok -605,65 m
súbeh s verejným vodovodom a navrhovanou stokou AC5
V celom úseku kríženie domových prípojok vodovodu - plynu - elektro
HĹBKA VÝKOPU (m)
KÓTA DNA POTRUBIA resp. ŠACHTY
KÓTA TERÉNU
ZROVNÁVACIA ROVINA
115,00
STANIČENIE v km
SKLON v ‰ - DĹŽKA v m
PROFIL v mm - MATERIÁL - DĹŽKA v m
PVC-U-GRAVITÁCIA
HDPE -SDR11- VÝTLAK "V8" Z PČS 8-
1147,25 m

POZNÁMKY:

1. NAVRHOVANÉ KANALIZAČNÉ STOKY VO SVOJOM TRASOVANÍ KRIŽUJÚ JESTVUJÚCE INŽINIERSKE SIETE - PLYN, VODOVOD, OZNAMOVACIE KÁBLE, ELEKTRO KÁBLE , RESP. INÉ - KTORÉ SÚ ZAKRESLENÉ V SITUÁCII GEODETICKÉHO ZAMERANIA -INFORMATÍVNE.
2. PRED ZAHÁJENÍM VÝKOPOVÝCH PRÁC - JE POTREBNÉ VYTÝČENIE VŠETKYCH EXISTUJÚCICH PODZEMNÝCH VEDENÍ - V TRASE NAVRHOVANÝCH KANALIZAČNÝCH STÔK - ICH SPRÁVCAMI!
3. HLADINY PODZEMNEJ VODY SÚ VYZNAČENÉ INFORMATÍVNE NA ZÁKLADE GEOLOGICKÝCH PODKLADOV - VYPRACOVAL GEO-KOMÁRNO s.r.o.
4. POD HLADINOU PODZEMNEJ VODY POTRUBIE NAVRHUJEME OBETÓNOVAŤ VODOSTAVEBNÝM BETÓNOM - OCHRANA PRED VZTLAKOM PODZEMNEJ VODY !!!
5. V PRIEBEHU REALIZÁCIE STAVBY ŽIADAME DODRŽAŤ STN 73 6005!

VÝŠKOVÝ SYSTÉM B.p.v.;

PODĽA ZÁKONA O AUTORSKÝCH PRÁVACH JE BEZ SÚHLASU AUTORA ZAKÁZANÉ AKÉKOĽVEK ŠÍRENIE ALEBO KOPÍROVANIE TOHTO PROJEKTU. TENTO PROJEKT JE VYPRACOVANÝ PRE STAVEBNÉ POVOLENIE. NEPREBERÁME ZODPOVEDNOSŤ ZA JEHO POUŽITIE NA INÝ AKO TENTO ÚČEL.

Navrhol:	AXA Projekt, s.r.o., Mierové nám. 3165/5, Galanta 924 01
Zodp. projektant:	Ing. Karol Považan
Vypracoval:	Ing. Karol Považan
Miesto:	Obec Hrubý Šúr
Investor:	Obec Hrubý Šúr, ObÚ Hrubý Šúr č. 205, 903 01
Časť:	**E.II Splašková kanalizácia SO06+SO07+SO08**
Stavba:	Verejná kanalizácia a ČOV Hrubý Šúr
Obsah:	POZDĹŽNY PROFIL - STOKA "AC"

AXA Projekt s.r.o.
adresa: Mierové námestie 3165/5, Galanta
tel.: +421(0)915 722 743
e-mail: axaprojekt@axaprojekt.sk
web: http://axaprojekt.sk/

Formát:	8x A4
Dátum:	03/2020
Účel:	DSP
Č. zákazky:	D025-2018
Č. oprávnenia:	3767/A2
Mierka:	1:1000/100
Číslo výkresu:	**E.II-8**