

SCHÉMA KLADENIA RÚR

- ALTERNATÍVA I.

NAPOJENIE S POMOCOU KANAL. ODBOČIEK


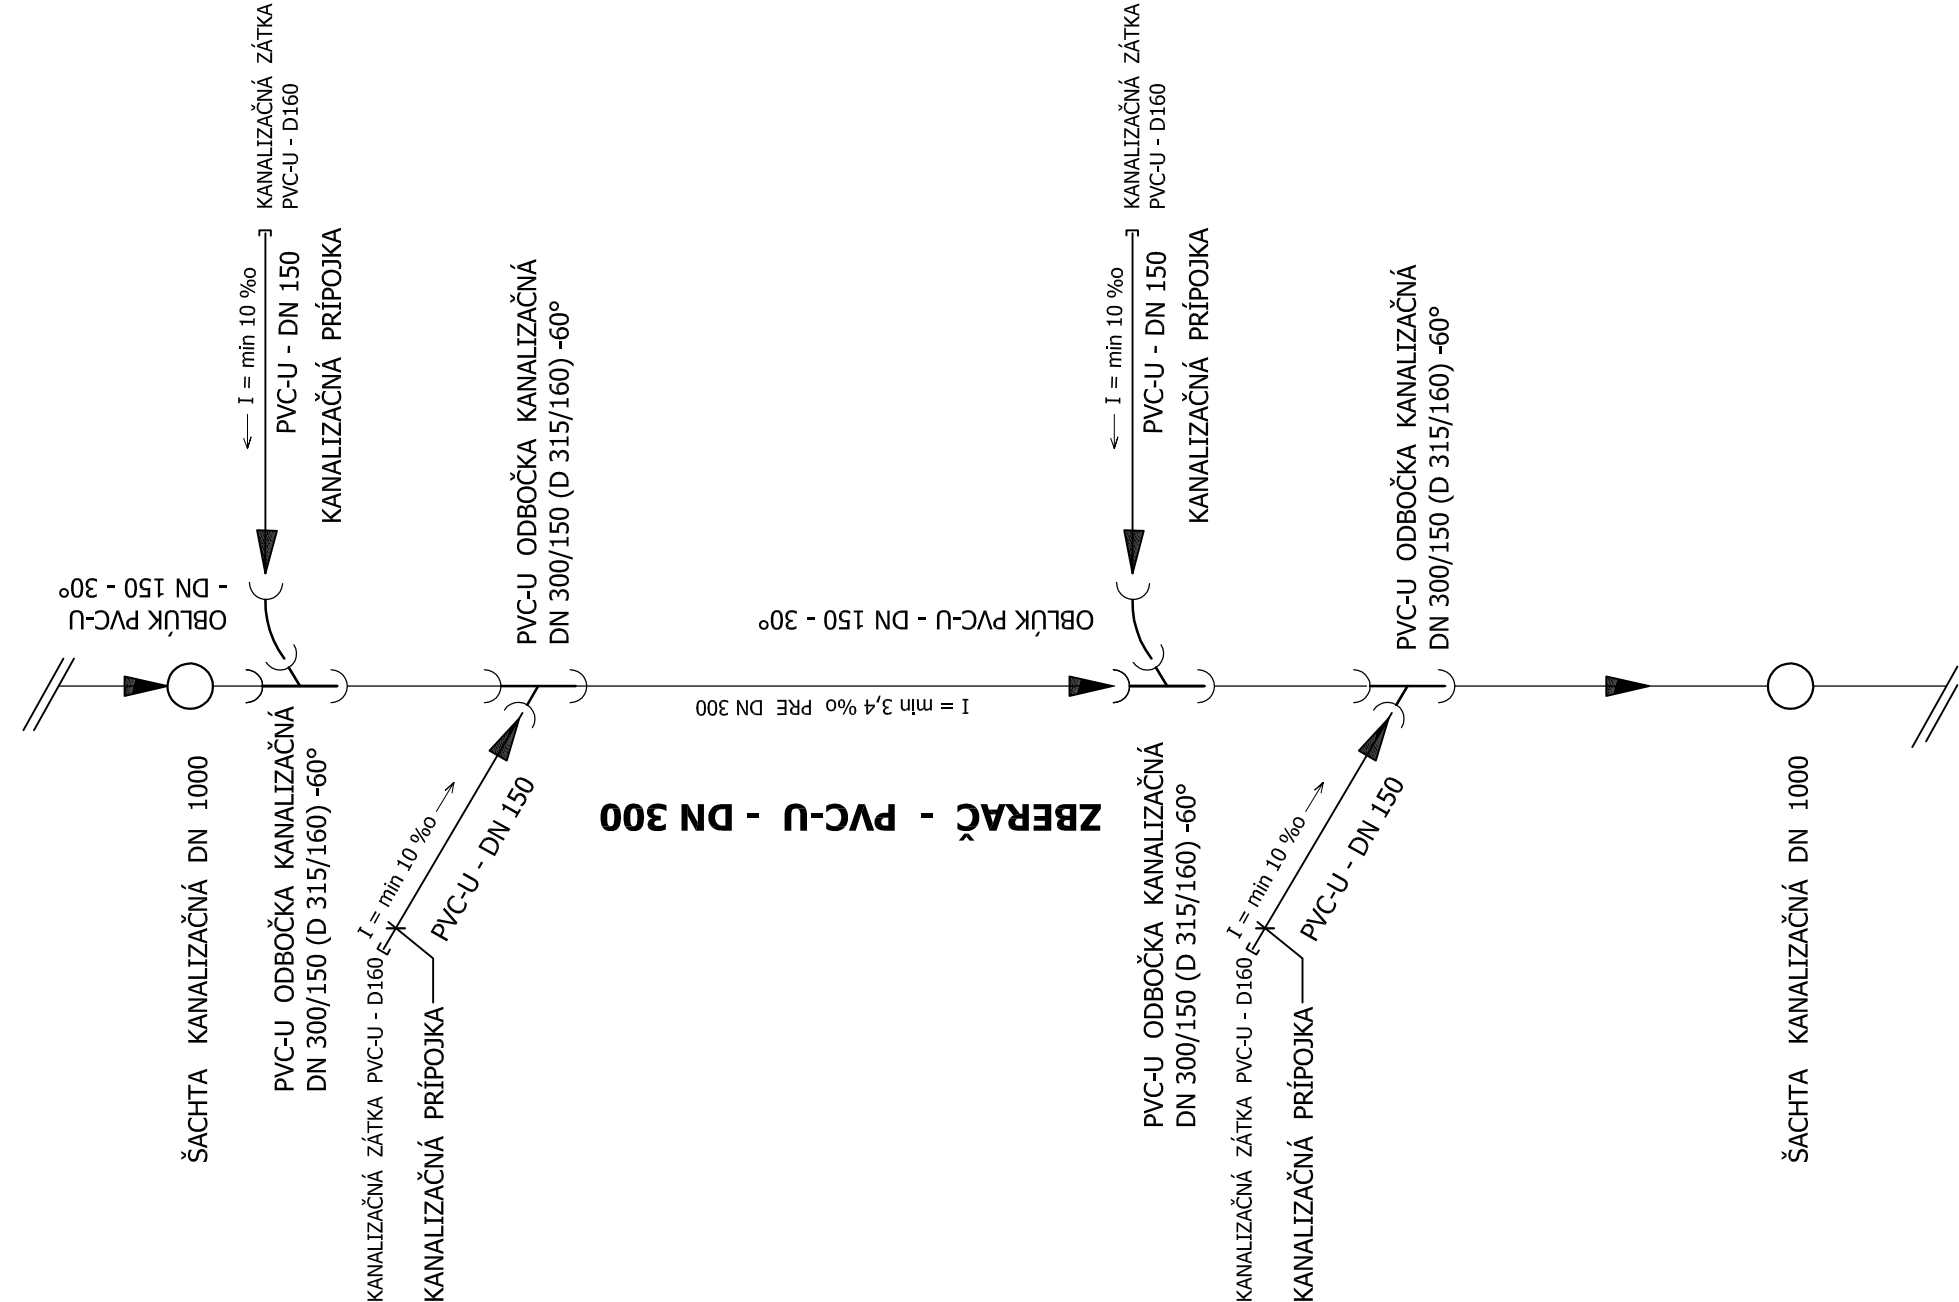


SCHÉMA KLADENIA RÚR

- ALTERNATÍVA II.


NAPOJENIE S POMOCOU SPOJKOU INSITU

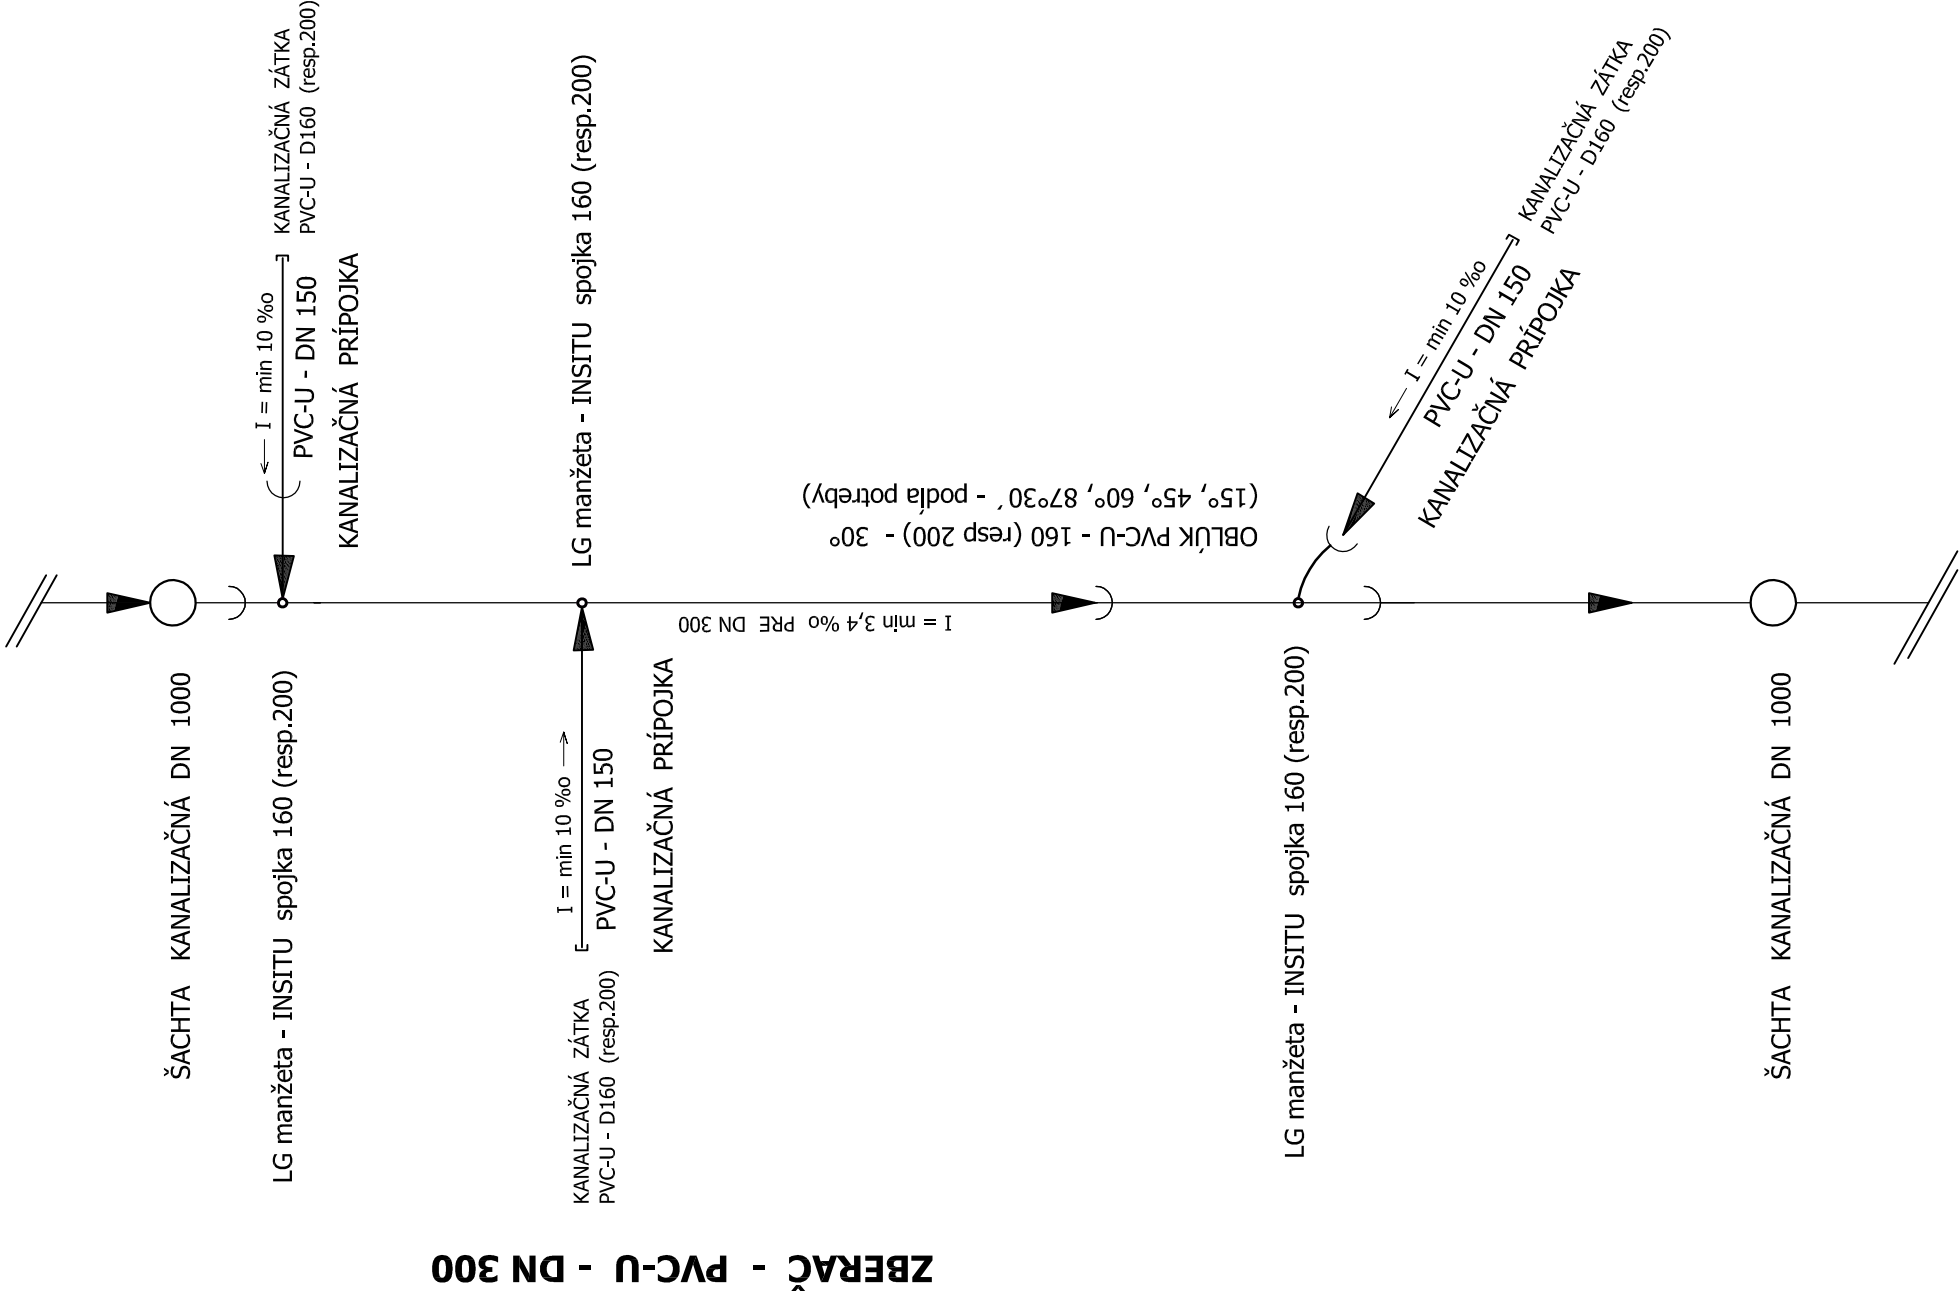

POZNÁMKY:

- Spôsob napojenie na jednotlivé zberače navrhujeme s dvomi spôsobmi:
 - pri väčších hĺbkach navrhujeme s pomocou kanal.spojnkami INSITU - ALT. II
 - pri ostatných zberačoch s pomocou jednoduchými kanal.odbočkami - ALT. I
- Počas realizácie stavby osadenie odbočiek pre kanalizačné prípojky je treba upresniť s majiteľmi nehnuteľností pripájajúcich sa na verejnú kanalizáciu
- Pomenovanie a umiestnenie osadenia odbočiek pre zriadenie kanal. prípojek - kilometráž +dĺžku , profil jednotlivých kanalizačných prípojek k daným nehnuteľnostiam - parceliam - viď. vypracovanú tabuľku

PODĽA ZÁKONA O AUTORSKÝCH PRÁVACH JE BEZ SÚHLASU AUTORA ZAKÁZANÉ AKÉKOLIEK ŠÍRENIE ALEBO KOPÍROVANIE TOHTO PROJEKTU. TENTO PROJEKT JE VYPRACOVANÝ PRE STAVEBNÉ POUŽITIE. NEPREBERÁME ZODPOVEDNOSŤ ZA JEHO POUŽITIE NA INÝ AKO TENTO ÚČEL.

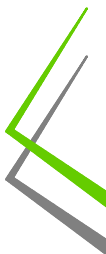Navrhli:	AXA Projekt, s.r.o., Mierové nám. 3165/5, Galantia 924 01	 AXA Projekt s.r.o. adresa: Mierové námestie 3165/5, Galantia tel.: +421(0)915 722 743 e-mail: axaprojekt@axaprojekt.sk web: http://axaprojekt.sk/
Zodp. projektant:	Ing. Karol Považan	
Vypracoval:	Ing. Karol Považan	
Miesto:	Obec Hrubý Šúr	
Investor:	Obec Hrubý Šúr, Obč. Hrubý Šúr č. 205, 903 01	
Časť:	E.II Splašková kanalizácia SO02.2	
Stavba:	Verejná kanalizácia a ČOV Hrubý Šúr	
Formát:	3x A4	
Dátum:	03/2020	
Účel:	DSP	
Č. zákazky:	D025-2018	
Č. oprávnenia:	3767/A2	
Mierka:	schéma	Číslo výkresu: E.II-45
Obsah:	SCHÉMA KLADENIA RÚR - KP	