


ULOŽENIE KANALIZAČNÉHO POTRUBIA PVC (HDPE) V ZEMI -

DETAILNÝ VZOROVÝ PRIEČNY REZ KRIŽOVANIA
GRAVITAČNÉHO (výtlačného) POTRUBIA - S STL PLYNOVODOM

M 1:20 (Kótovanie v cm)

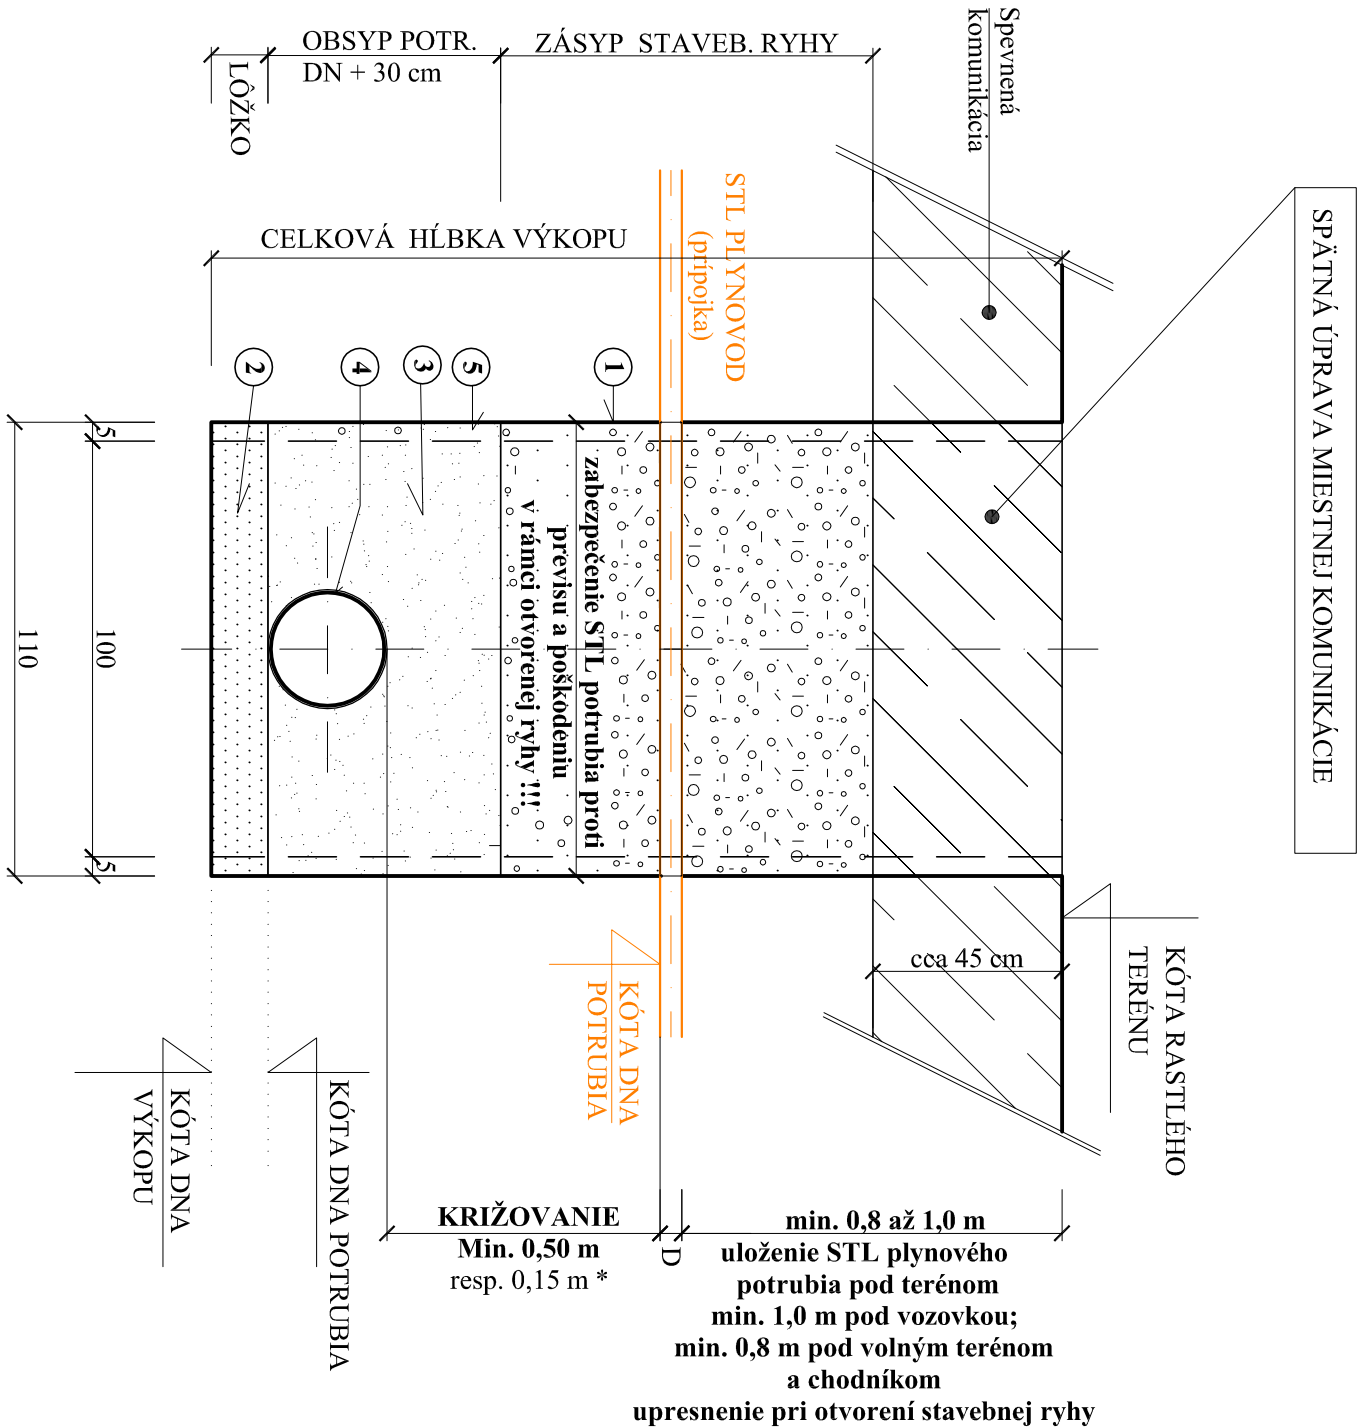

POPIS

- ① ZVISLÉ STENY RYHY
- ② PIESKOVÉ LÔŽKO HR. 15 cm (frakcia 4 mm)
- ③ OBSYP POTRUBIA A ZÁSYP RYHY ŠTRKOPIESKOM SO ZHUTNENÍM (frakcia 16 - 22 mm)
- ④ KANALIZAČNÉ GRAVITAČNÉ POTRUBIE PVC - DN 300 ; resp. VÝTLAK - HDPE - DN 63-150
- ⑤ PAŽENIE HNANÉ - TYP "UNIOI"

POZNÁMKY :

V RÁMCI STAVEBNÝCH PRÁC JE NUTNÉ DODRŽAŤ PODMIENKY STN 73 6005 :


- Tab.č.2 - NAJMENŠIE DOVOLENÉ ZVISLÉ VZDIALENOSTI PRI KRIŽOVANÍ
EXISTUJÚCICH STL PLYNOVODOV A GRAVIZAČNÝCH (VÝTLAČNÝCH)
KANALIZAČNÝCH POTRUBÍ = 0,50 m.

* Keď križuje kanalizačné potrubie - STL plynovod - s menšou vzdialenosťou ako 0,50 m,
minimálne však 0,15 m - opatrí sa plynovod trojnásobnou izoláciou - presahujúcou
kanalizačné potrubie na obe strany o 1,0 m. (Podmienka dohody a súhlasu - správcu STL).

- V rámci PD majú situčné zakreslenia vedení - orientačný charakter.
Hĺbkové uloženia jednotlivých podzemných vedení v PD boli predpokladané podľa STN - Tab. č.3
Najmenšie dovolené krytie podzemných vedení.
- Pred zahájením výkopových prác je potrebné investorom - resp. dodávateľom stavby zabezpečiť vytýčenie
všetkých podzemných inžinierskych sietí - ich správcami !

VÝŠKOVÝ SYSTÉM B.p.v.;

PODĽA ZÁKONA O AUTORSKÝCH PRÁVACH JE BEZ SÚHLASU AUTORA ZAKÁZANÉ AKÉKOVIK ŠÍRENIE ALEBO KOPÍROVANIE
TOHTO PROJEKTU. TENTO PROJEKT JE VYPRACOVANÝ PRE STAVEBNÉ POVOLENIE.
NEPREBERÁME ZODPOVEDNOSŤ ZA JEHO POUŽITIE NA INÝ AKO TENTO ÚČEL.

Navrhovateľ:	AXA Projekt, s.r.o., Mierové nám. 3165/5, Galantia 924 01		
Zodp. projektant:	Ing. Karol Považan		
Vyracovali:	Ing. Karol Považan		
Miesto:	Obec Hrubý Šúr		
Investor:	Obec Hrubý Šúr, Obč. Hrubý Šúr č. 205, 903 01		
Časť:	E.II Splašková kanalizácia SO02+SO03+SO04		
Stavba:	Verejná kanalizácia a ČOV Hrubý Šúr		
Obsah:	ULOŽENIE KANALIZAČNÉHO POTRUBIA V ZEMI- TYP v súvislosti s križovaním STL plynovodu		
<div>AXA Projekt s.r.o. adresa: Mierové námestie 3165/5, Galantia tel.: +421(0)915 722 743 e-mail: axaprojekt@axaprojekt.sk web: http://axaprojekt.sk/</div>			
Formát:	2x A4		
Dátum:	03/2020		
Účel:	DSP		
Č. zákazky:	D025-2018		
Č. oprávnenia:	3767/A2		
Mierka:	Číslo výkresu: 1:20 E.II-37		