KOORDINAČNÝ VÝKRES č. 1

M 1: 500

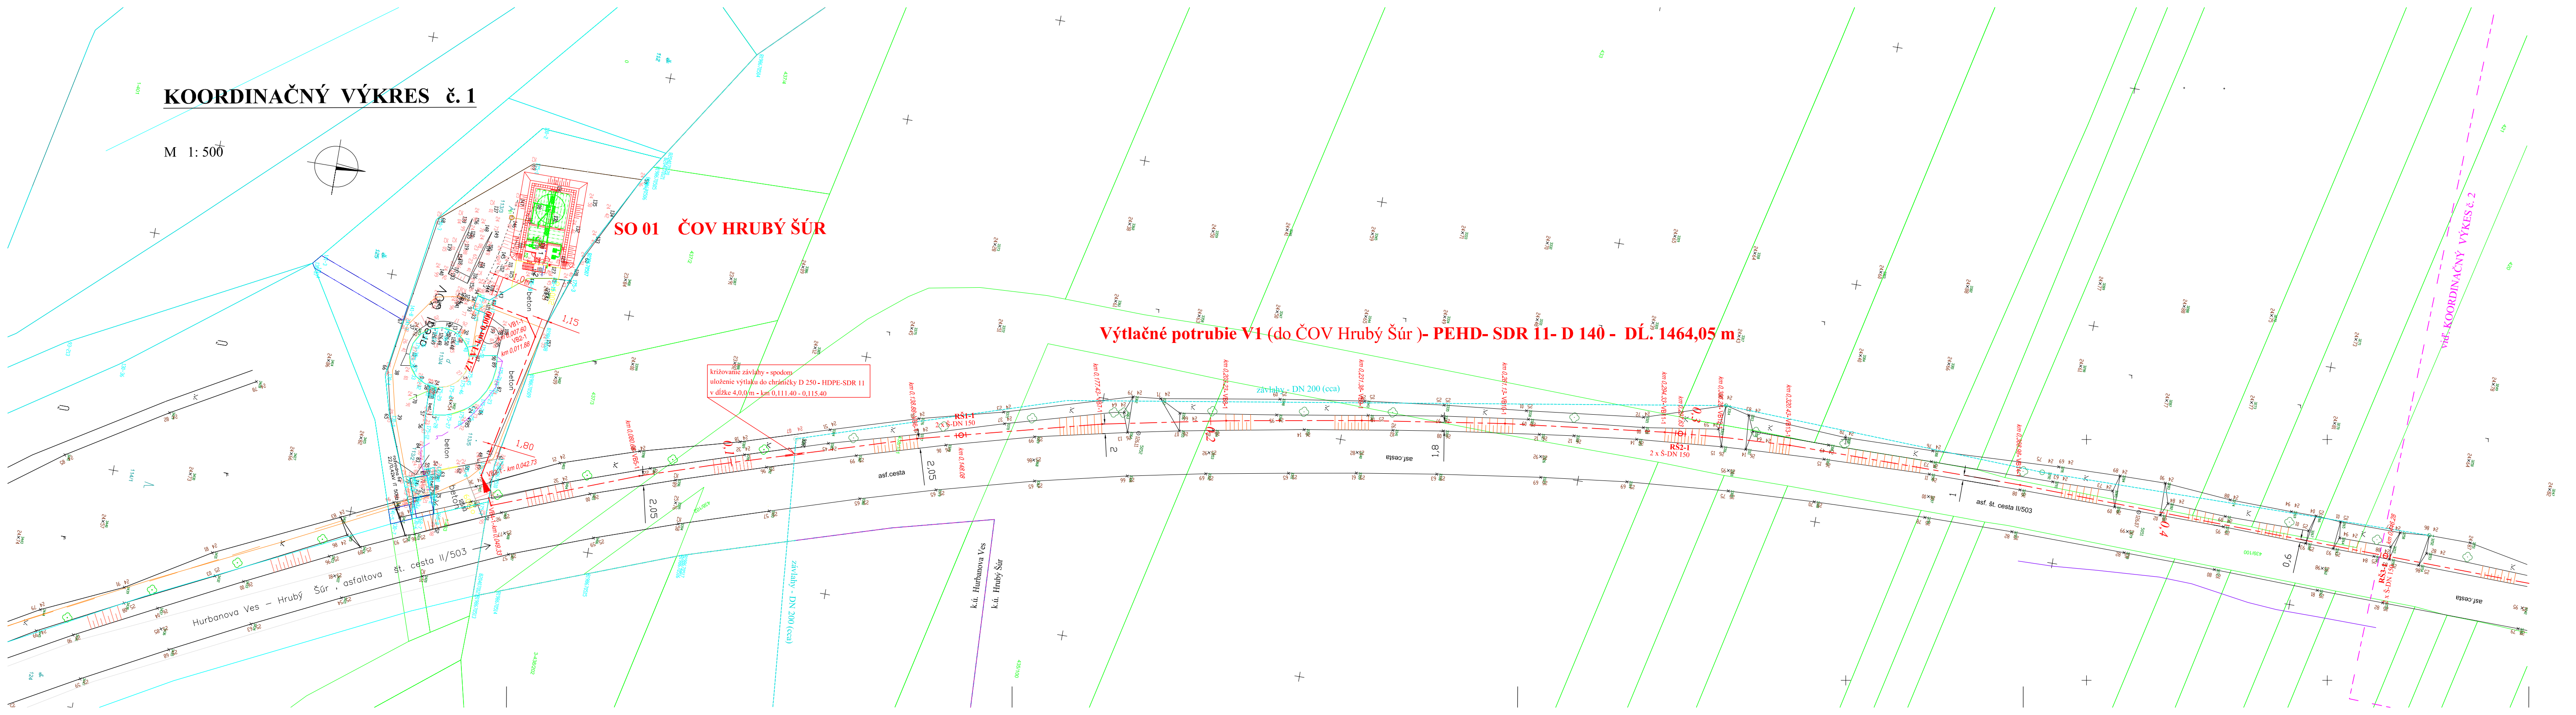
SO 01 ČOV HRUBÝ ŠÚR
Výtlačné potrubie V1 (do ČOV Hrubý Šúr)- PEHD- SDR 11- D 140 - DĹ. 1464,05 m
križovanie závlahy - spodom
uloženie výtlaku do chráničky D 250 - HDPE-SDR 11
v dĺžke 4,0,0 m - km 0,111.40 - 0,115.40
závlahy - DN 200 (cca)
RŠ1-1
2 x Š-DN 150
RŠ2-1
Hurbanova Ves - Hrubý Šúr - asfaltová št. cesta II/503
asf. cesta
asf. št. cesta II/503
k.ú. Hurbanova Ves
k.ú. Hrubý Šúr
areál ČOV
vid. KOORDINAČNÝ VÝKES č. 2
km 0,138.88
km 0,177.43-VB7-1
km 0,203.23-VB8-1
km 0,231.38-VB9-1
km 0,261.13-VB10-1
km 0,294.33-VB11-1
km 0,320.43-VB13-1
0,1
0,2
0,3
0,4
1,80
1,15

POPIS :

- NAVRHOVANÁ KANALIZAČNÁ STOKA - GRAVITAČNÁ
- NAVRHOVANÉ KANALIZAČNÉ POTRUBIE - VÝTLAČNÉ
- 0,1 KILOMETRÁŽ POTRUBIA
- 300 / 25,0 - 50,00 MATERIÁL - DN (mm) / SKLON (%o)- DĹŽKA (m)
- 307 km REVÍZNA KANALIZ. ŠACHTA NA GRAVIT. POTRUBÍ - ČÍSLO - km
- RŠ1-1 km š š REVÍZNA ŠACHTA NA VÝTLAČNOM POTRUBÍ Z PČS
- PČS 2 / AŠ 2- PREČERPÁVACIA STANICA SPLAŠKOVÝCH OV + ARMATÚROVÁ ŠACHTA - (číslo - km)
- KANALIZAČNÉ PRÍPOJKY
- VODOVODNÉ PRÍPOJKY DO JEDNOTLIVÝCH AŠ - HDPE - D 1"

CELKOVÝ ZOZNAM NAVRHOVANÝCH GRAVITAČNÝCH STÔK A VÝTLAČNÝCH POTRUBÍ - VIĎ. PRÍLOHY C. A D.13.

- verejný vodovod
- vedenie plynové
- silnoprúd NN nadz.
- silnoprúd VN nadz.
- silnoprúd VVN nadz.
- telefón nadz.
- podklad telekom
- potrubie závlahové
- hranica parciel KN UO
- hranica parciel KN C

Klad koordinačných výkresov :

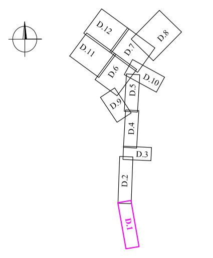
D.12
D.11
D.7
D.8
D.6
D.10
D.5
D.9
D.4
D.3
D.2
D.1

POZNÁMKA :

PRED ZAHÁJENÍM VÝKOPOVÝCH PRÁC JE POTREBNÉ VŠETKY JESTVUJÚCE PODZEMNÉ VEDENIA VYTÝČIŤ NA TVARE MIESTA NAVRHOVANÝCH ZBERAČOV A PČS.

VÝŠKOVÝ SYSTÉM B.p.v.; SÚRADNICOVÝ SYSTÉM S-JTSK

PODĽA ZÁKONA O AUTORSKÝCH PRÁVACH JE BEZ SÚHLASU AUTORA ZAKÁZANÉ AKÉKOĽVEK ŠÍRENIE ALEBO KOPÍROVANIE TOHTO PROJEKTU. TENTO PROJEKT JE VYPRACOVANÝ PRE STAVEBNÉ POVOLENIE. NEPREBERÁME ZODPOVEDNOSŤ ZA JEHO POUŽITIE NA INÝ AKO TENTO ÚČEL.

Navrhol:	AXA Projekt, s.r.o., Mierové nám. 3165/5, Galanta 924 01	AXA Projekt s.r.o. adresa: Mierové námestie 3165/5, Galanta tel.: +421(0)915 722 743 e-mail: axaprojekt@axaprojekt.sk web: http://axaprojekt.sk/	
Zodp. projektant:	Ing. Karol Považan		
Vypracoval:	Ing. Karol Považan		
Miesto:	Obce Hrubý Šúr a Hurbanova Ves		
Investor:	Obec Hrubý Šúr, ObÚ Hrubý Šúr č. 205, 903 01		
Časť:	**D - Koordinačné výkresy stavby**		
Stavba:	Verejná kanalizácia a ČOV Hrubý Šúr	Formát:	6x A4
		Dátum:	03/2020
		Účel:	DSP
		Č. zákazky:	D025-2018
		Č. oprávnenia:	3767/A2
Obsah:	KOORDINAČNÝ VÝKES č. 1	Mierka: 1:500	Číslo výkresu: **D.1**