


SO 08.1 PČS4 + SO 08.2 AŠ4 - technologická časť


km PČS4 na stoke "A"= km 0,964.75

Výškový systém Bpv
M 1:50

REZ A-A´

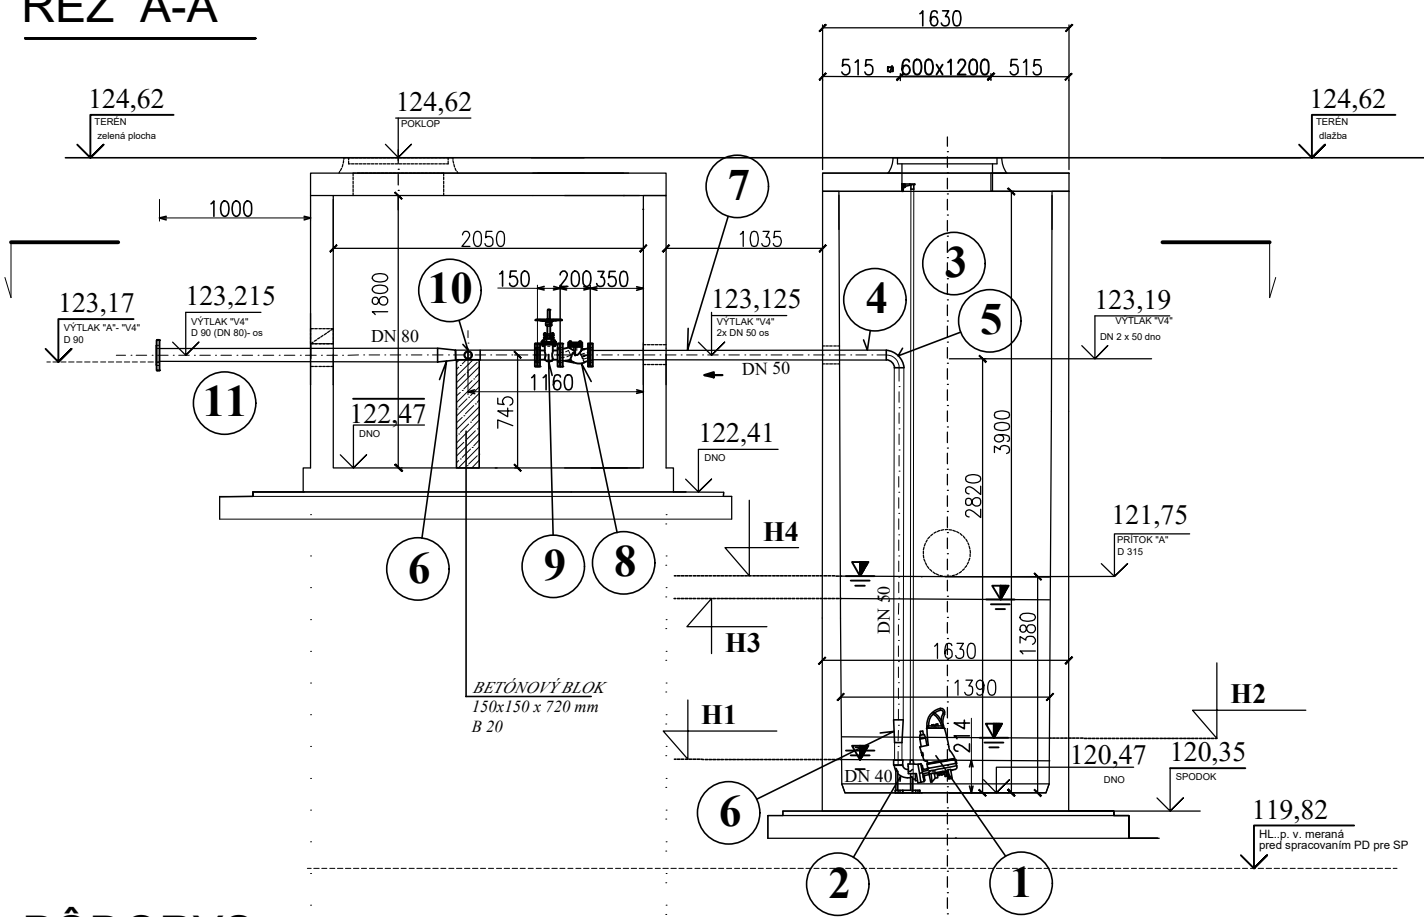

PÔDORYS

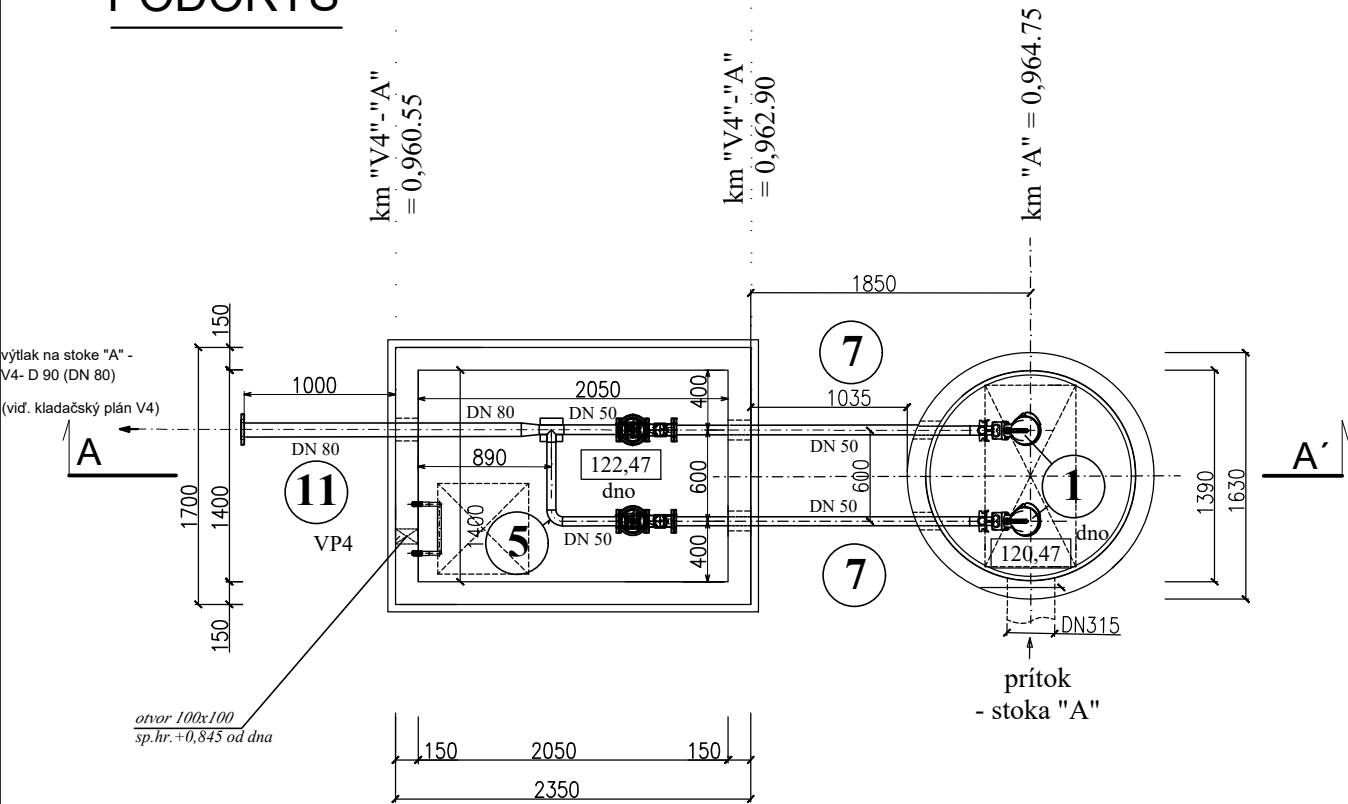


Č. P.	POPIS POLOŽKY	MNOŽSTVO
1	PONORNÉ KALOVÉ ČERPADLO	1+1 ks
2	KOLENO S PÄTKOU - DN 40	2 ks
3	SPÚŠŤACIE ZARIADENIE - STACIONÁRNE 2-TYČOVÉ VEDENIA	2 ks
4	VÝTLAK Z ČERPADIEL DN 40 - NEREZ - redukovaná na DN 50 - zvislá rúra v PČS - dĺ. 2,60 m	2 ks
5	NEREZOVÉ KOLENO - DN50 - 90° spojenie so zváraním	3 ks
6	NEREZOVÁ REDUKCIA DN 40/ 50 - spoje zváraním DN 50/DN 80 - spoje zváraním	1 ks 1 ks
7	SAMOSATNÉ VÝTLAKY Z ČERPADIEL - NEREZ - DN50 - vodorovná časť potrubia - spoje rúr zváraním + pri spojení s armatúrami privarenie tlakových prírub DN 50 +ukončenie za AŠ a napojenie výtlaku HDPE - DN 90	4,50 m 6 ks 1 ks
8	SPÄTNÁ KLAPKA - DN 50 - RETA PN 16	2 ks
9	ŠUPÁTKO VODÁRENSKÉ EKO-PLUS , PN 16, DN 50 s ručným kolom	2 ks
10	NEREZ - ODBOČKA T- DN 50/50 - spojenie so zváraním	1 ks
11	NEREZ - SPOLOČNÝ VÝTLAK DN 90 - dĺ. 1,85 m	1 ks

NASTAVENIE PLAVÁKOVÝCH SPÍNAČOV:				
č. PČS	H1 - blokovácia hl. m n.m.	H2 - vypínacia hl. m. n.m.	H3 - zapínacia hl. m n.m.	H4 - alarm m n.m.
PČS 4	120,684	120,834	121,60	121,75

č. PČS	TYP ČERPADLA	
PČS4 Qnávrh = 2,24 l/s	PONORNÉ KALOVÉ ČERPADLO SEG.40.09.2.50B - Qč = max. 4,4 l/s - H = max. 14,4 m - P1 = 1,3 kW;	

VÝŠKOVÝ SYSTÉM B.p.v.;

PODĽA ZÁKONA O AUTORSKÝCH PRÁVACH JE BEZ SÚHLASU AUTORA ZAKÁZANÉ AKÉKOLVEK ŠÍRENIE ALEBO KOPÍROVANIE TOHTO PROJEKTU. TENTO PROJEKT JE VYPRACOVANÝ PRE STAVEBNÉ POVOLENIE. NEPREBERÁME ZODPOVEDNOSŤ ZA JEHO POUŽITIE NA INÝ AKO TENTO ÚČEL.

Navrhol:	AXA Projekt, s.r.o., Mierové nám. 3165/5, Galanta 924 01		 AXA Projekt s.r.o. adresa: Mierové námestie 3165/5, Galanta tel.: +421(0)915 722 743 e-mail: axaprojekt@axaprojekt.sk web: http://axaprojekt.sk/	
Zodp. projektant:	Ing. Karol Považan			
Vypracoval:	Ing. Karol Považan			
Miesto:	Obec Hrubý Šúr			
Investor:	Obec Hrubý Šúr, ObÚ Hrubý Šúr č. 205, 903 01			
Časť: E.III-2 Kanalizačné PČS - PS 02				
Stavba: Verejná kanalizácia a ČOV Hrubý Šúr			Formát:	3 x A4
			Dátum:	12/2021
			Účel:	DSP
			Č. zákazky:	D025-2018
			Č. oprávnenia:	3767/A2
Obsah: KANALIZAČNÁ PČS 4 + AŠ4 - technologická časť			Mierka:	Číslo výkresu:
			1:50	E.III-2- 5