



REZ B-B

M=1:50

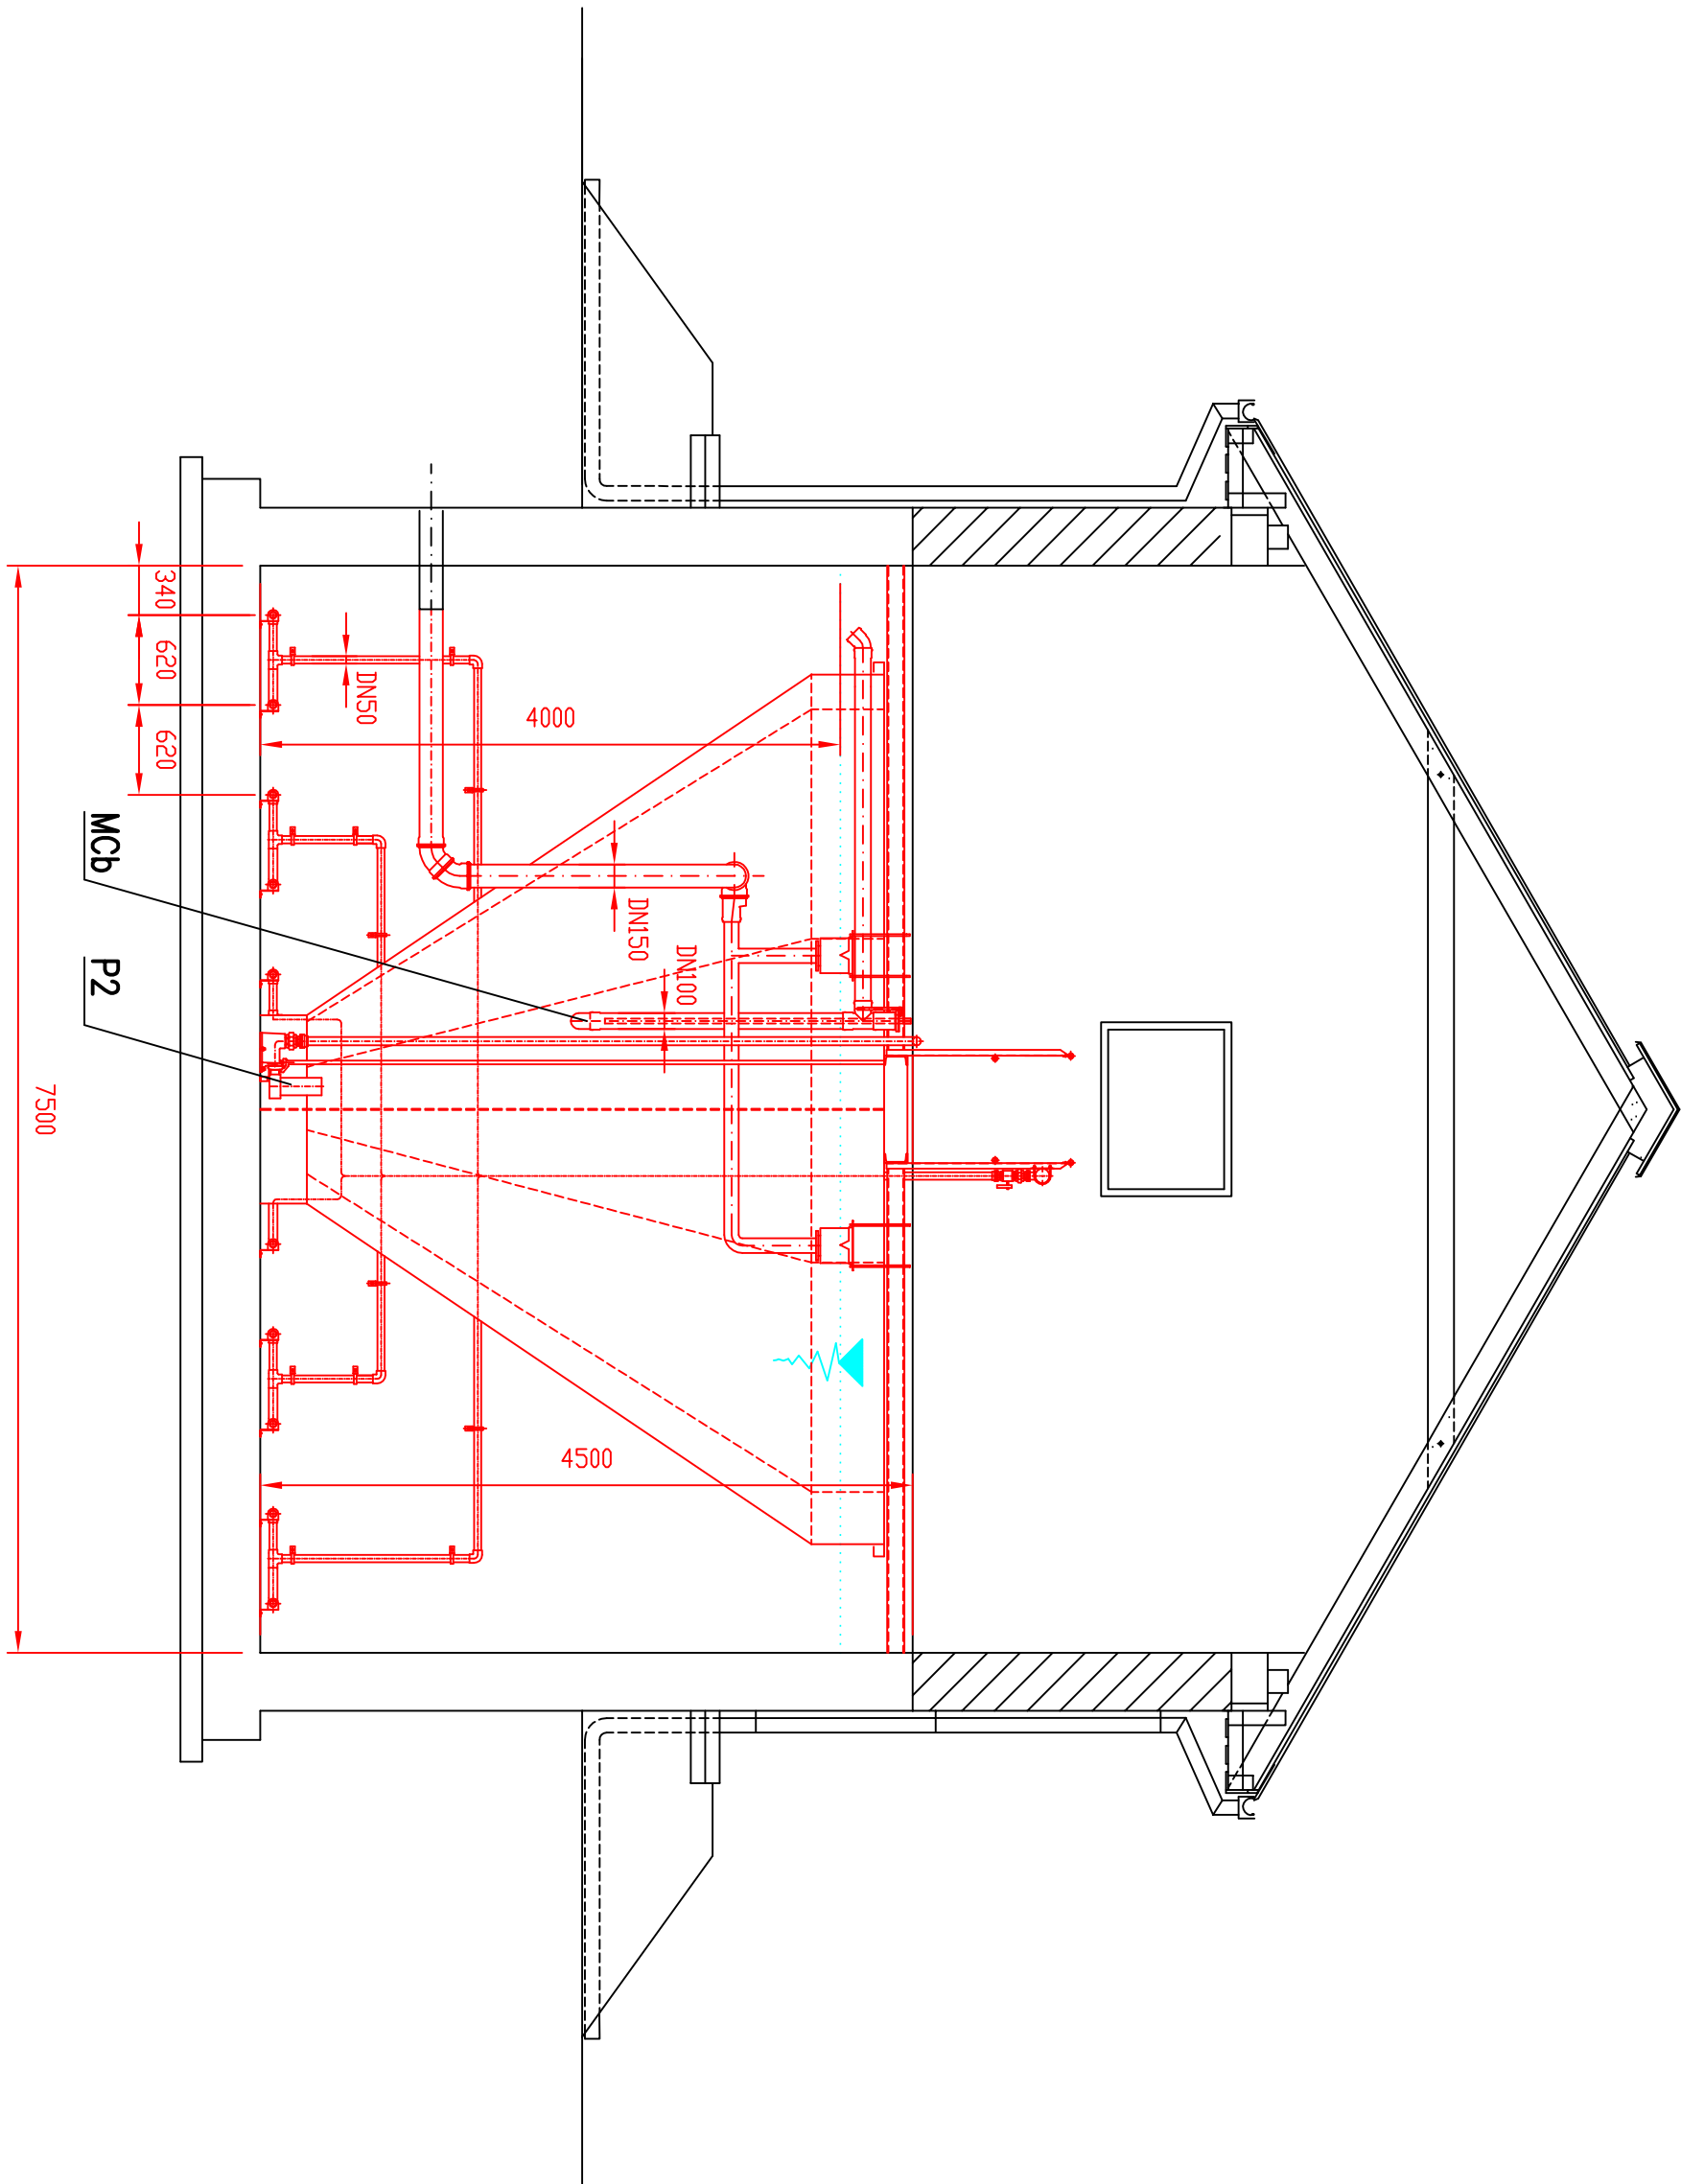

Návrh:	AXA Projekt, s.r.o., Mirové nám. 3165/5, Galanta 924 01	 <b>AXA Projekt s.r.o.</b> adresa: Mirové námestie 3165/5, Galanta e-mail: axaprojekt@axaprojekt.sk web: http://axaprojekt.sk/
Zodp. projektant:	Ing. Oľo Tráčov, PhD.	
Výpracoval:	Ing. Oľo Tráčov, PhD.	
Miesto:	Obec Hrubý Šúr	
Investor:	Obec Hrubý Šúr, OÚU Hrubý Šúr č. Z05, 903 01	
Časť:	A ČOV	
Stavba:	Verejná kanalizácia a ČOV	
	Hrubý Šúr	
Obsah:	REAKTOR - REZ B - B	
Mierka:	1:50	Číslo výkresu: A-4-7