



PRZEKRÓJ DASZKOWY

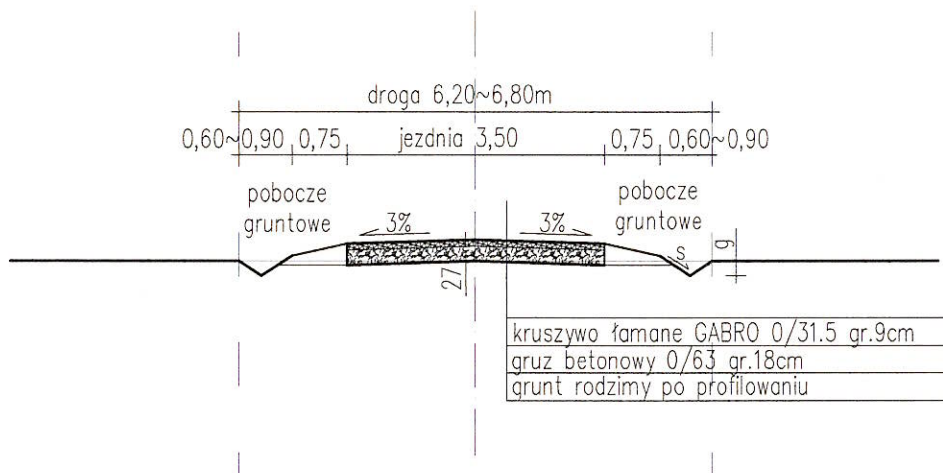

PRZEKRÓJ JEDNOSTRONNY

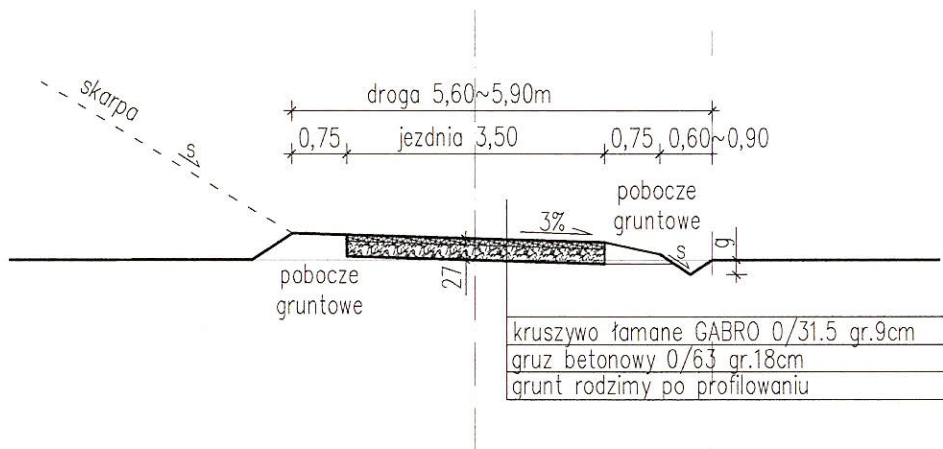

	Największe pochylenie poprzeczne [%]	Wyniesienie niwelety drogi [m]	Pochylenie skarpy rowu	Głębokość rowu [m]
Symbol na rysunku	i	h	s	g
Ciężkie: głiny ił	5	0.3	1:1	0.4
Srednie: głina piaszczysta, piasek gliniasty, pospolka lub żwir gliniasty	4	0.2	1:1.5	0.3
Lekkie: piasek, piasek pylasty	3	0.15	1:1.5/3.0	0.2

PALIGA
DESIGN

REMONT DRÓG LEŚNYCH
NA TERENIE NADLEŚNICTWA RÓŻANNA

PALIGA Pracownia Projektowa
Koronowo, Aleje Wolności 1
tel. 52 320-51-31
e-mail: biuro@paliga.com.pl
www.paliga.com.pl


INWESTOR:
Nadleśnictwo
Różanna
ul. Leśna 5
86-010 Koronowo

LOKALIZACJA:
Nadleśnictwo
Różanna
Obręb Stronno
Obręb Różanna


stadium
P.B.
branża
BUD.
rejestr
P-19/2015

FUNKCJA	IMIĘ I NAZWISKO	NR UPRAWNIENI	PODPIS	DATA
PROJ.	mgr inż. Robert Paliga	KUP/0002/ POOK/09		04.2015r
PROFIL DROGI GRUNTOWEJ			skala 1:100	1

PRZEKRÓJ DASZKOWY

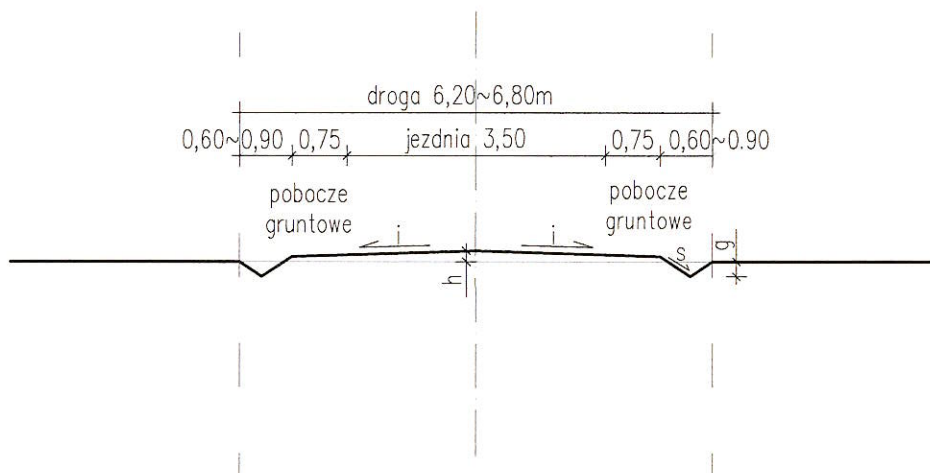

PRZEKRÓJ JEDNOSTRONNY

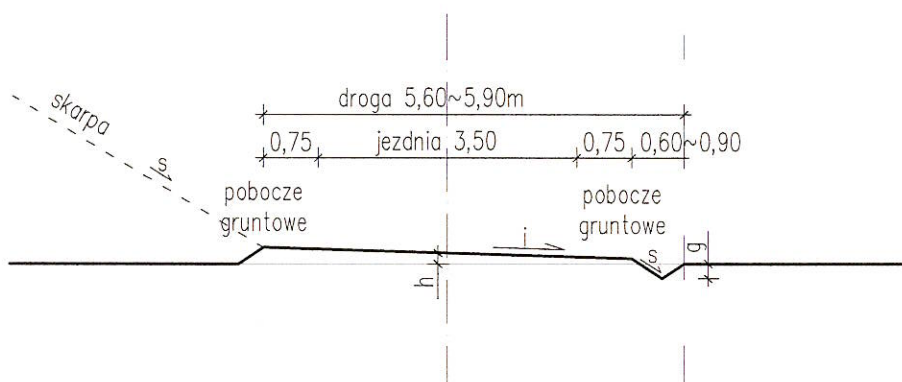

	Największe pochylenie poprzeczne [%]	Wyniesienie niwelety drogi [m]	Pochylenie skarpy rowu	Głębokość rowu [m]
Symbol na rysunku	i	h	s	g
Rodzaj gruntu				
Ciężkie: gliny, ił	5	0.3	1:1	0.4
Srednie: głina piaszczysta, piasek gliniasty pospółka lub żwir gliniasty	4	0.2	1:1.5	0.3
Lekkie: piasek, piasek pylasty	3	0.15	1:1.5(3:0)	0.2

PALIGA
DESIGN

REMONT DRÓG LEŚNYCH
NA TERENIE NADLEŚNICTWA RÓŻANNA

PALIGA Pracownia Projektowa
Koronowo, Aleje Wolności 1
tel. 52 320-51-31
e-mail: biuro@paliga.com.pl
www.paliga.com.pl

INWESTOR:
Nadleśnictwo
Różanna
ul. Leśna 5
86-010 Koronowo

LOKALIZACJA:
Nadleśnictwo
Różanna
Obręb Stronno
Obręb Różanna

stadium
P.B.
brania
BUD.
rejestr
P-19/2015

FUNKCJA	IMIĘ I NAZWISKO	NR UPRAWNIENI	PODPIS	DATA
PROJ.	mgr inż. Robert Paliga	KUP/0002/ POOK/09		04.2015r
PROFIL DROGI GRUNTOWEJ			skala 1:100	2