


CELKOVÁ SITUÁCIA M 1:2500

NAVRHOVANÉ UMIESTNENIE PRÍSTREŠKOV A TBULE




SITUÁCIA M 1:500

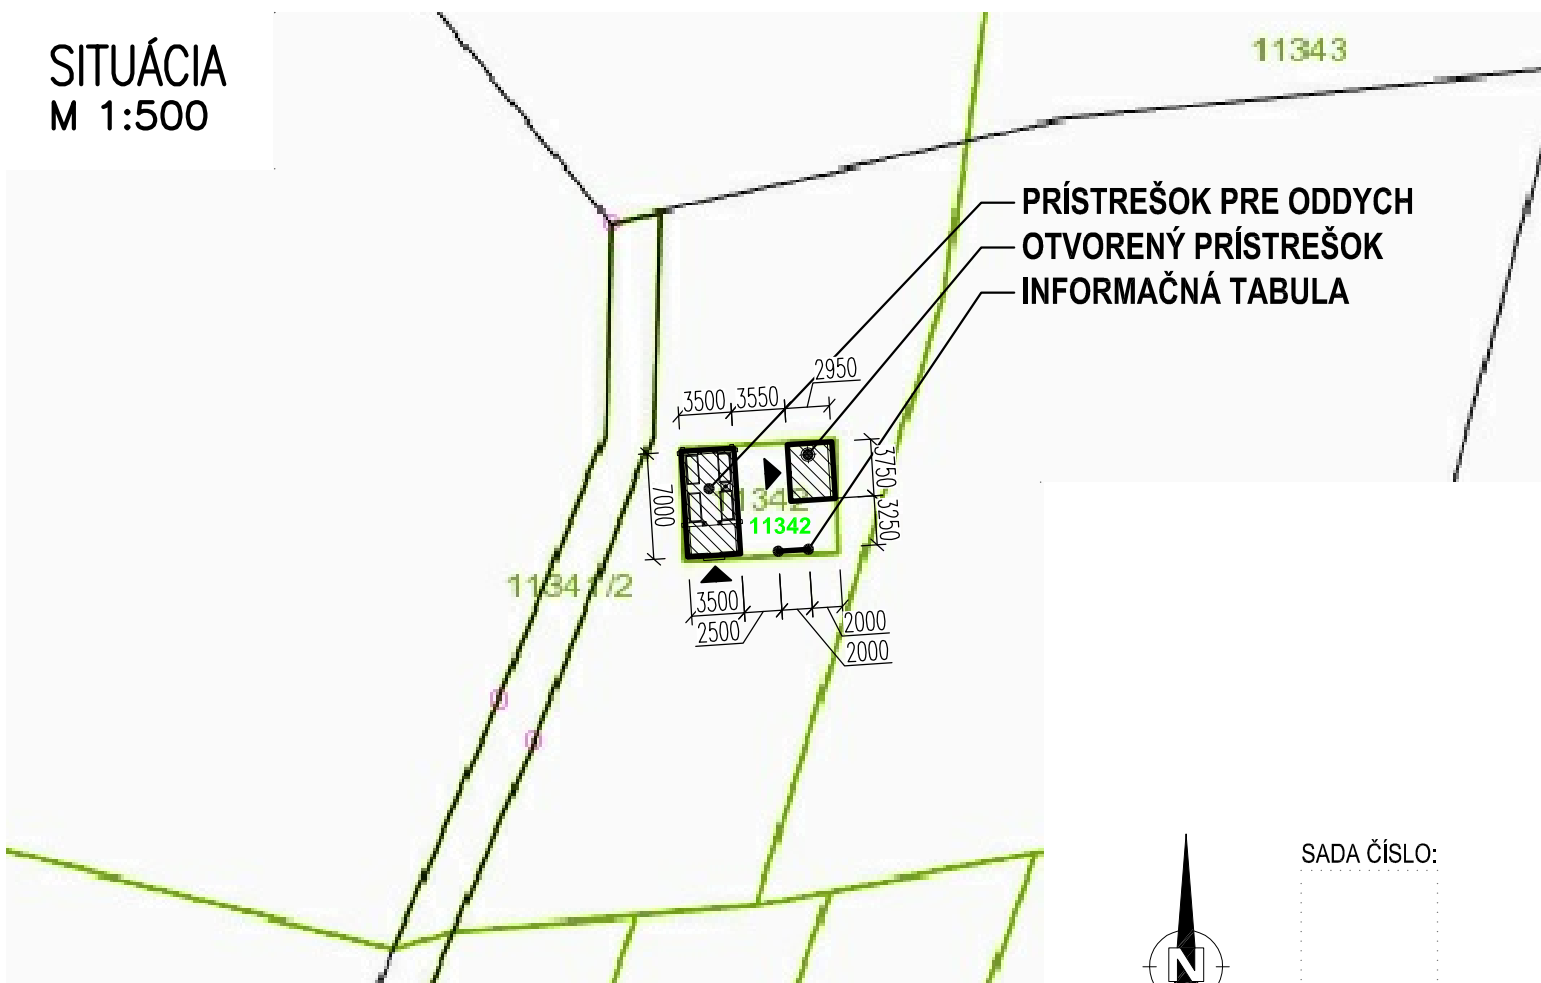

SADA ČÍSLO:

PROJEKT JE SPRACOVANÝ V ROZSAHU PRE OHLÁSENIE DROBNEJ STAVBY
±0,000=EXISTUJÚCEMU TERÉNU

VYPRACOVAL	ZODPOVEDNÝ PROJEKTANT	 MARKON STUDIO s.r.o. PAŠTINA ZÁVADA 75, 013 41 DOLNÝ HRIČOV tel.: +421 907 430 232, mail: markon81@gmail.com
ING. MARTIN KONEČNÝ	ING. MARTIN KONEČNÝ	
MIESTO: VEĽKÉ ROVNÉ, ZÁBLATIE č.p. E 11342		PROFESIA: Arch.stav.riešenie 18421
INVESTOR: PRVÁ AGREÁRNA MAJITEĽOV s.r.o.		FORMÁT: A4
STAVBA: INFORMAČNÁ TABULA		DÁTUM: 01/2022
PARCELA: E 11342		SUPEŇ: OHLÁSENIE DROBNEJ STAVBY
PREDMET VÝKRESU: CELKOVÁ SITUÁCIA		MIERKA: 1:2500, 1:500
		VÝKRES: 1