


REZ A-A' M 1:50

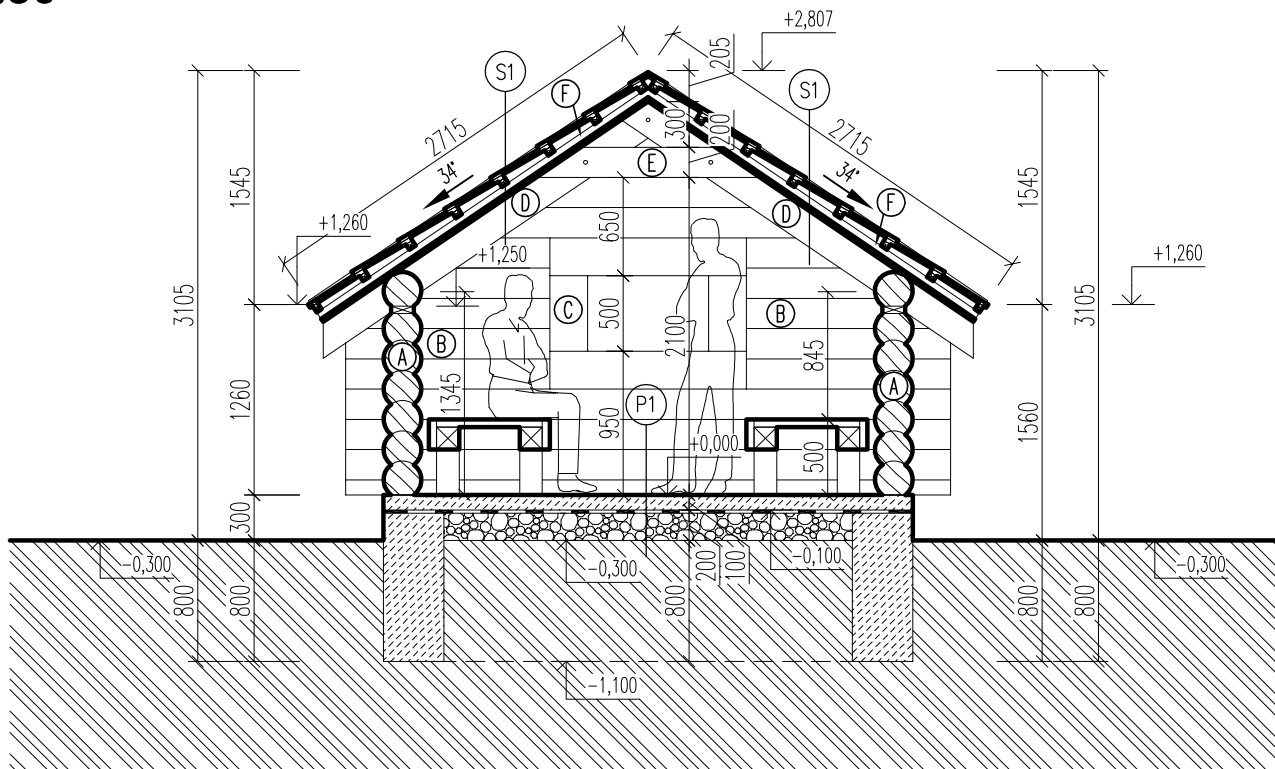

LEGENDA:

P1 SKLADBA PODLAHY

- PLOCHÉ KAMENE ULOŽENÉ DO ŠTRKOVITEJ ZEMINY
- NOPOVÁ FÓLIA – PRERUŠENIE VZLINANIA
- ZHUTNENÁ ŠTRKOVITÁ ZEMINA
- PŮVODNÁ ZEMINA

HR.100 mm

HR.200 mm

S1 SKLADBA STREŠNÉHO PLÁŠŤA

- STREŠNÁ KRYTINA Z DREVENÉHO ŠINDLA (ALT. PREKLADANÝCH DOSÁK)
- LAŤOVANIE POD KRYTINU 50/30mm
- KONTRALATY 50/30mm POZDĽŽNE NA KROKVÁCH
- PREVETRAVANÁ VZDUCHOVÁ MEDZERA
- PAROPRIEPUSTNÁ FÓLIA TYVEK
- PLNÝ ZÁKLOP Z TATRAŇSKÉHO PROFILU
- DREVENÁ KROKVA 80/200mm

LEGENDA MATERIÁLOV:

- PŮVODNÝ TERÉN
- ZHUTNENÁ ŠTRKOVITÁ ZEMINA
- MURIVO Z KAMEŇA VYŠPÁROVANÉ CEMENTOVOU MALTOU
- ZRUBOVÁ GULATINA PRIEMERU 250mm – BEZ POVRCHOVEJ ÚPRAVY

SADA ČÍSLO:

PROJEKT JE SPRACOVANÝ V ROZSAHU PRE OHLÁSENIE DROBNEJ STAVBY
±0,000=300mm NAD EXISTUJÚCIM TERÉNOM

VYPRACOVAL	ZODPOVEDNÝ PROJEKTANT	<p>MARKON STUDIO s.r.o. PAŠTINA ZÁVADA 75, 013 41 DOLNÝ HRIČOV tel.: +421 907 430 232, mail: markon81@gmail.com</p>	
ING. MARTIN KONEČNÝ	ING. MARTIN KONEČNÝ		
MIESTO: VEĽKÉ ROVNÉ, ZÁBLATIE č.p. E 11342		PROFESIA: Arch.stav.riešenie 18421	
INVESTOR: PRVÁ AGREÁRNA MAJITEĽOV s.r.o.		FORMÁT: A4	
STAVBA: PRÍSTREŠOK PRE ODDYCH		DÁTUM: 01/2022	
PARCELA: E 11342		SUPEŇ: OHLÁSENIE DROBNEJ STAVBY	
PREDMET VÝKRESU: REZ A-A'		MIERKA: 1:50	VÝKRES: 4