


# PÔDORYS ZÁKLADOV

## M 1:50

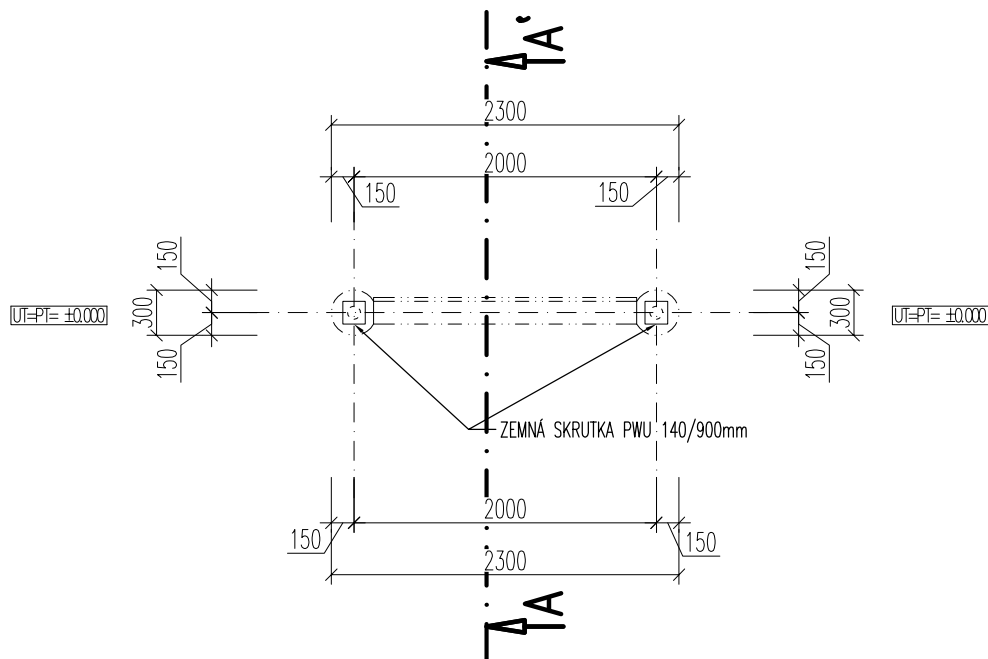


### POZNÁMKA:


- ZALOŽENIE INFORMAČNEJ TABULE BUDE POMOCOU ZEMNEJ SKRUTKY PWU 140/900mm – 2ks
- PRED REALIZÁCIOU VYTÝČIŤ JESTVUJÚCE INŽINIERSKE SIETE
- UT=±0.000



SADA ČÍSLO:

 

**PROJEKT JE SPRACOVANÝ V ROZSAHU PRE OHLÁSENIE DROBNEJ STAVBY  
±0,000=EXISTUJÚCEMU TERÉNU**

VYPRACOVAL	ZODPOVEDNÝ PROJEKTANT	 MARKON STUDIO s.r.o. PAŠTINA ZÁVADA 75, 013 41 DOLNÝ HRIČOV tel.: +421 907 430 232, mail: markon81@gmail.com
ING. MARTIN KONEČNÝ	ING. MARTIN KONEČNÝ	
MIESTO: VEĽKÉ ROVNÉ, ZÁBLATIE č.p. E 11313		PROFESIA: Arch.stav.riešenie 18421
INVESTOR: PRVÁ AGREÁRNA MAJITEĽOV s.r.o.		FORMÁT: A4
STAVBA: INFORMAČNÁ TABULA		DÁTUM: 01/2022
PARCELA: E 11313		SUPEŇ: OHLÁSENIE DROBNEJ STAVBY
PREDMET VÝKRESU: PÔDORYS ZÁKLADOV		MIERKA: 1:50
		VÝKRES: 2