


REZ A-A' M 1:50

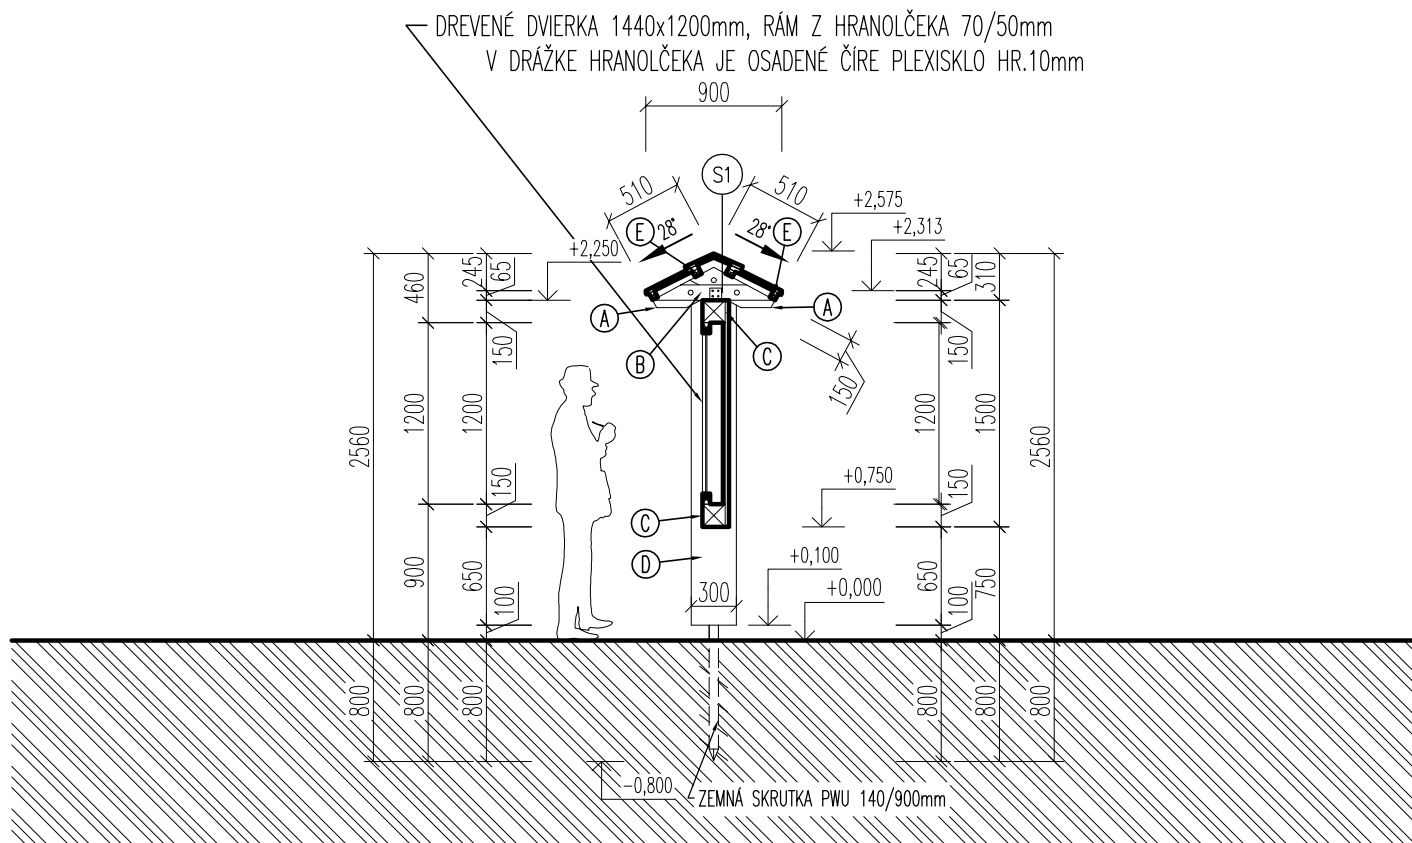

LEGENDA:


- (S1) SKLADBA STREŠNÉHO PLÁŠŤA
- STREŠNÁ KRYTINA Z DREVENÉHO ŠINDLA (ALT. PREKLADANÝCH DOSÁK)
 - LAŤOVANIE POD KRYTINU 50/30mm
 - DREVENÁ KROKVA 50/150mm

LEGENDA MATERIÁLOV:

-  PŮVODNÝ TERÉN
-  DREVENÉ KONŠTRUKCIE – BEZ POVRCHOVEJ ÚPRAVY

SADA ČÍSLO:

PROJEKT JE SPRACOVANÝ V ROZSAHU PRE OHLÁSENIE DROBNEJ STAVBY
±0,000=EXISTUJÚCEMU TERÉNU

VYPRACOVAL	ZODPOVEDNÝ PROJEKTANT	<div></div> <div>MARKON STUDIO s.r.o. PAŠTINA ZÁVADA 75, 013 41 DOLNÝ HRIČOV tel.: +421 907 430 232, mail: markon81@gmail.com</div>
ING. MARTIN KONEČNÝ	ING. MARTIN KONEČNÝ	
MIESTO: VEĽKÉ ROVNÉ, ZÁBLATIE č.p. E 11355		PROFESIA: Arch.stav.riešenie 18421
INVESTOR: PRVÁ AGREÁRNA MAJITEĽOV s.r.o.		FORMÁT: A4
STAVBA: INFORMAČNÁ TABULA		DÁTUM: 01/2022
PARCELA: E 11355		SUPEŇ: OHLÁSENIE DROBNEJ STAVBY
PREDMET VÝKRESU: REZ A-A'		MIERKA: 1:50
		VÝKRES: 4