POZDĽŽNY REZ
M 1:100

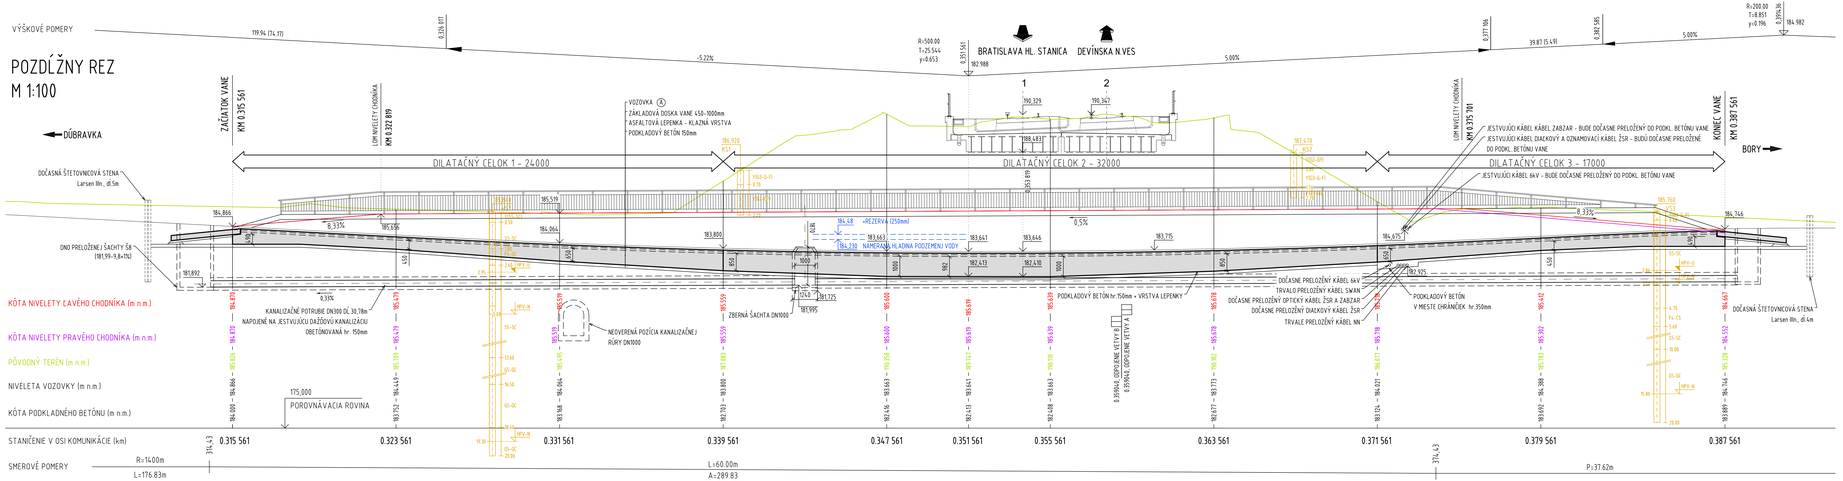

PRIEČNY REZ V OSI KOĽAJE č.1
M 1:100

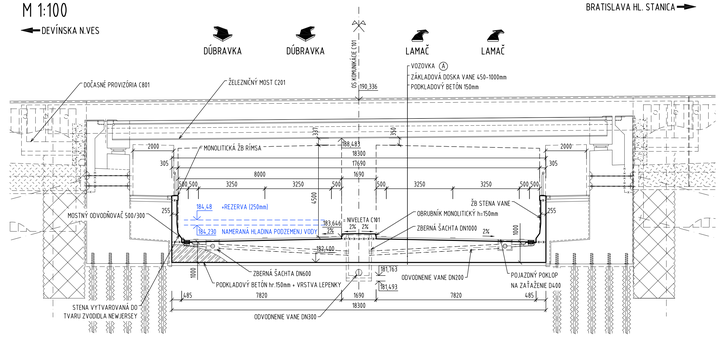

PÔDORYS
M 1:100

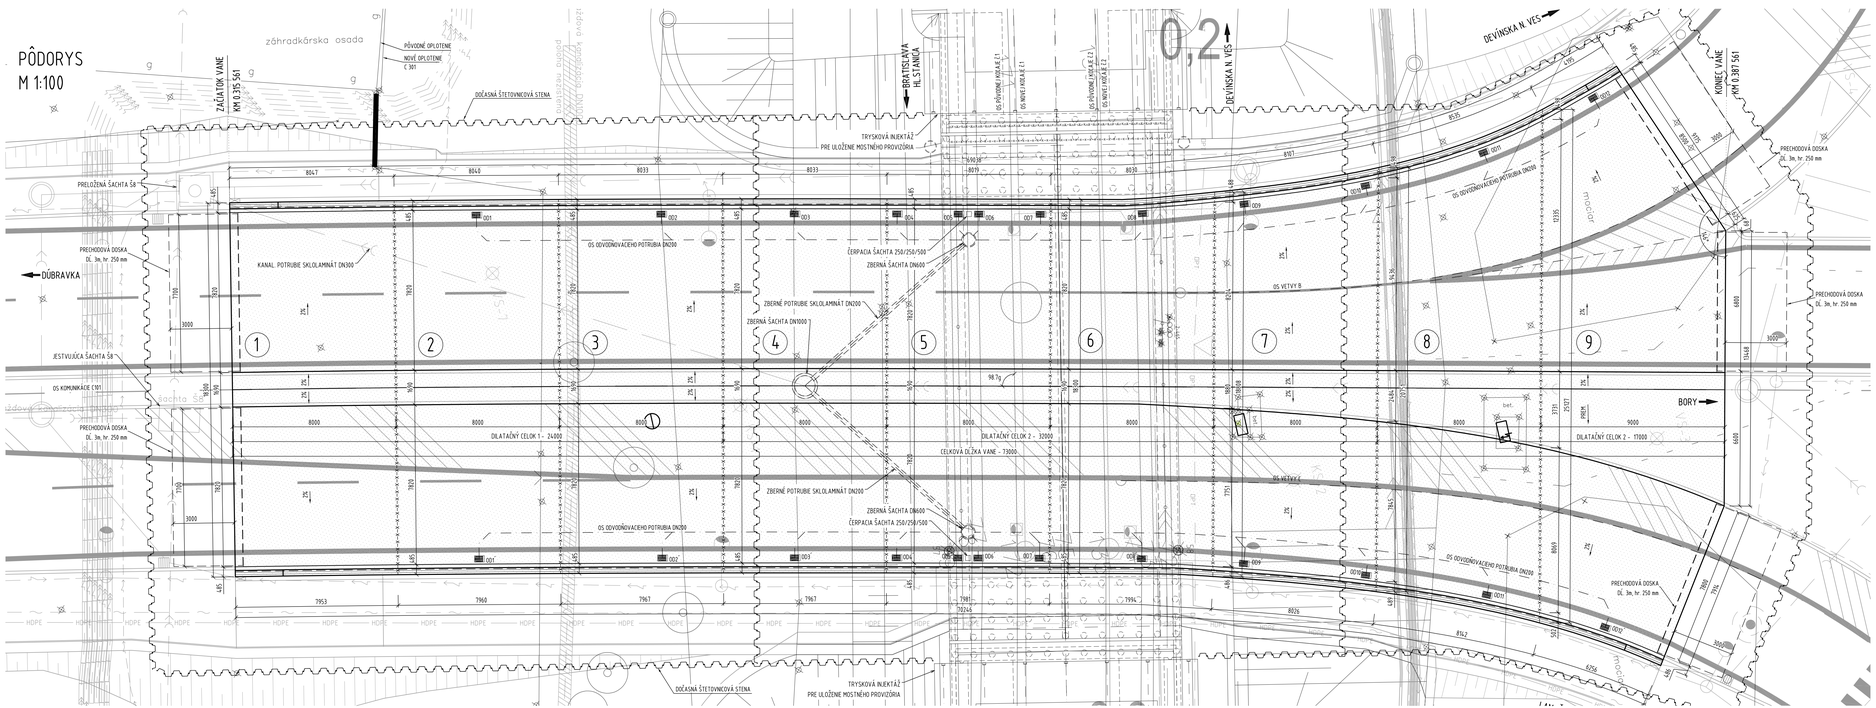

SÚVISIACE OBJEKTY

C001	Príprava územia a demolácie
C010	Vegetačné úpravy
C101	Predĺženie Saratovskej ulice
C101.1	Chodník pozdĺž predĺženia Saratovskej ulice
C201	Žel. most na trati Bratislava hl. st. – Kúty v 3km 44,504 nad predĺžením Saratovskej
C454	Preložka 6 kV kábla ŽSR
C455	Preložka diaľkového optického kábla ŽSR
C456	Preložka diaľkového metalického kábla ŽSR
C457	Preklátka transformovne ŽSR
C501	Kanalizácia cesty predĺženia Saratovskej ul.
C502	Kanalizácia tesniacej vane na predĺžení Saratovskej ul.
C504	Úprava kanalizácie v križovatke Saratovská – II/505
C506	Odvetrania kanalizácie DN1000 pod tesniacou vaňou
C623.2	SWAN – ochrana a preklátka optického kábla
C652	Verejné osvetlenie predĺženia Saratovskej ul. - km 0,3 – KÚ
C691	CDS križovatky Saratovská – II/505
C701	Preložka VTL plynovodu DN 200
C801	Provizórny žel. most na trati Bratislava hl.st. – Kúty v 3km 44,504 nad predĺžením Saratovskej

VOZOVKA (A):

- Obrusná vrstva – SMA 11 PMB – Asfaltový koberec mastixový	40 mm
- Spojovací postrek – C50BP5 – z modifikovanej kationaktívnej emulzie v takej dávke, aby ubytkové množstvo spojiva bolo v rozmedzí 0,5 kg/m2	
- Ochranná vrstva - AC 11 – Asfaltový betón obrusný PMB	45 mm
- Spojovací postrek – C50BP5 – z modifikovanej kationaktívnej emulzie v takej dávke, aby ubytkové množstvo spojiva bolo v rozmedzí 0,5 kg/m2	
- Celoplošná izolácia – APP – asfaltové izolačné pásy	5 mm
- Pečiatacia vrstva	
- Tryskaine povrchu zariadením s oceľovými guľkami	
Celková hrúbka súvrstvia vozovky na moste	90 mm

POZNÁMKY:

1) ZABZAR = ZABEZPEČOVACIE ZARIADENIE.

TYP KONŠTRUKCIE – TRIEDA BETÓNU

PODKLADOVÝ BETÓN	C16/20–XO,(SK)–Cl1,0–Dmax22–S3
ZÁKLADOVÁ DOSKA VANE	C30/37–XA1,XF2,XD1,XC3,(SK)–Cl0,4–Dmax16–S3
STENY VANE	C40/50–XA1,XF4,XD3,XC4,(SK)–Cl0,4–Dmax16–S3
PREHODOVÉ DOSKY	C25/30–XF1,XC2,(SK)–Cl0,4–Dmax16–S4
ZBERNÉ ŠACHTY	C40/50–XA1,XF4,XD3,XC4,(SK)–Cl1,0–Dmax16–S3

ZMENY DOKUMENTÁCIE

Zmena	Index:	Dátum:	Meno - Podpis:	Text zmeny:

REMING CONSULT A.S.

RIEŠENÁ ZÓNA **Nové dopravné prepojenie II/505 s MČ Dúbravka**

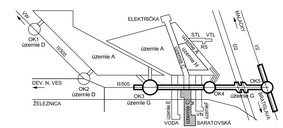

Manažér projektu:	Ing. Ján Kubiar		REMING CONSULT A.S.
Hlavný inžinier projektu:	Ing. Marek Šimák		Trnavská cesta 27, 831 04 BRATISLAVA
Zodpovedný projektant objektu:	Ing. Matúš Uhlík		Generálny riaditeľ: Ing. Slavomír Poriemkinec
Navrhol – vypracoval:	Ing. Matúš Uhlík		Zákazkové číslo: 1514
Kontroloval:	Ing. Gábor Szabó, PhD.		Dátum: 01/2018
Miesto stavby: Bratislava	Okres: Bratislava IV		Stupeň - účel: DSP
Investor - objednávateľ:			Počet Ar.: 10AR
Stavba: NOVÉ DOPRAVNÉ PREPOJENIE II/505 S MČ DÚBRAVKA			Mierka: 1:100/50
Objekt (súbor): C202 Tesniaca vaňa na predĺžení Saratovskej ul.			Časť: E Súprava:
Názov prílohy: Prehľadný výkres			Príloha: 3
Súbory názov prílohy: 1514_DSP_C202_03_Prehladny_vykres.dwg			