



48 VL. OPTICKÝ KÁBEL


PROVIZÓRNY STAV
postup - 1

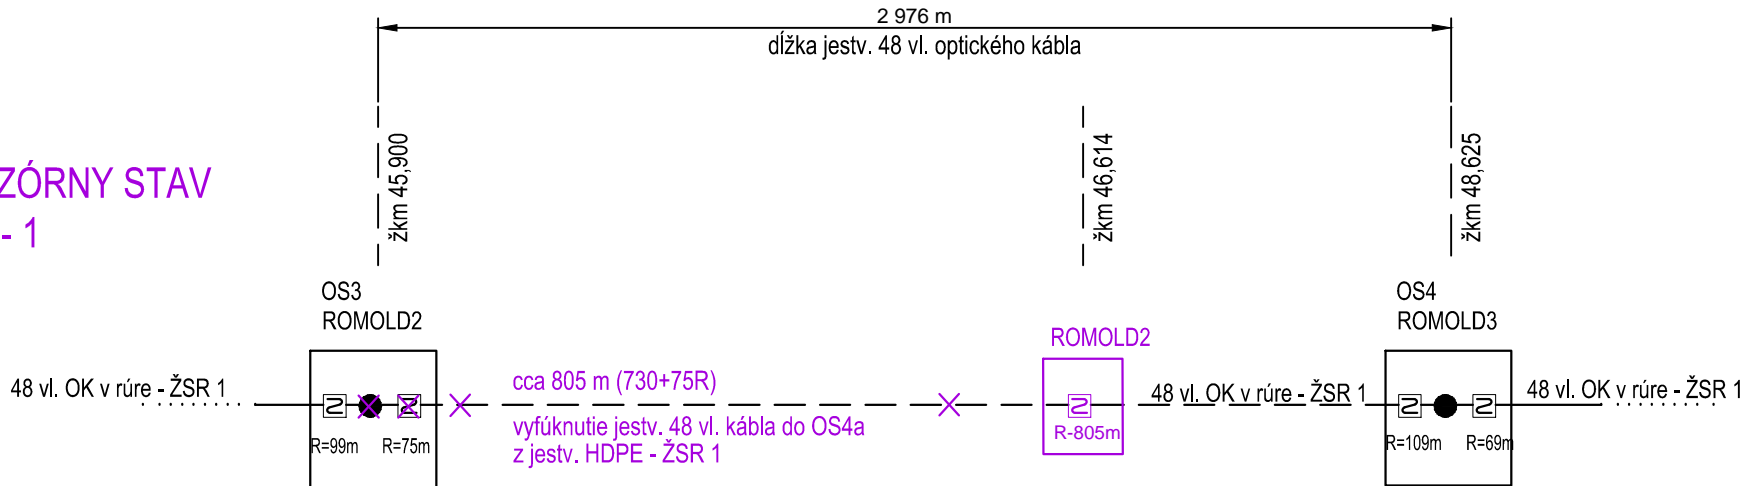


PROVIZÓRNY STAV
postup - 2

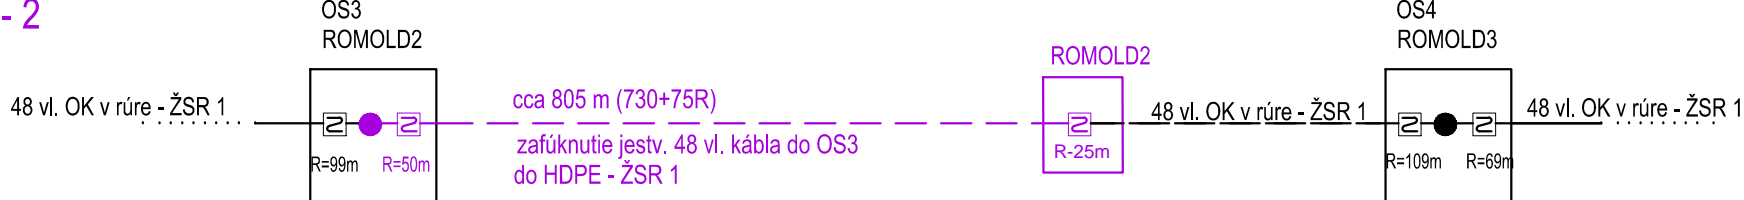

DEFINITÍVNY STAV
postup - 1

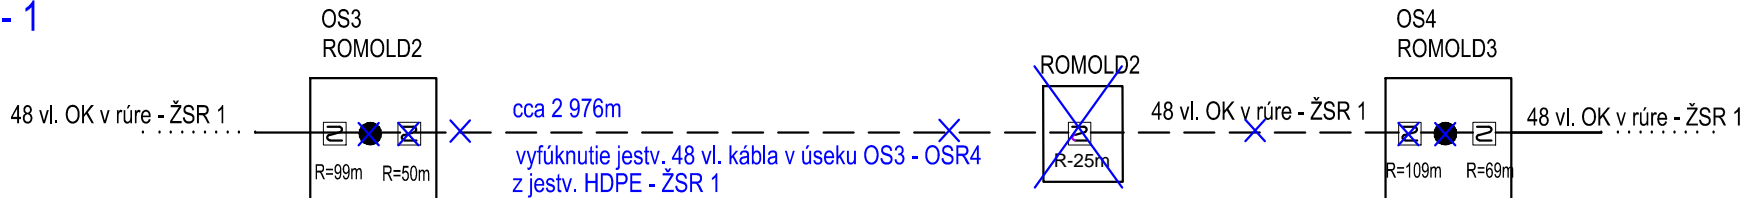

DEFINITÍVNY STAV
postup - 2

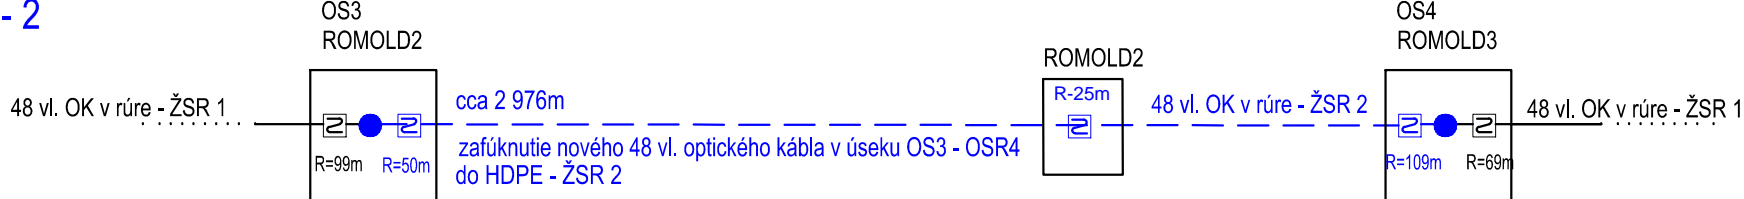

LEGENDA:

- Jestvujúci optický kábel (opätovne zaľuknutie, vyľuknutie) - provizórny stav
- Nový optický kábel - definitívny stav
- Jestvujúci optický kábel
- ● ● Optická spojka
- ☐ Jestv. rezerva na OK
- ☐ Nová rezerva na OK
- ✕ ✕ Zrušiť (vyľuknúť)


ZMENY DOKUMENTÁCIE

Zmena	Index	Dátum	Meno - Podpis	Text zmeny



RIEŠENÁ ZÓNA


Nové dopravné prepojenie II/505 s MČ Dúbravka

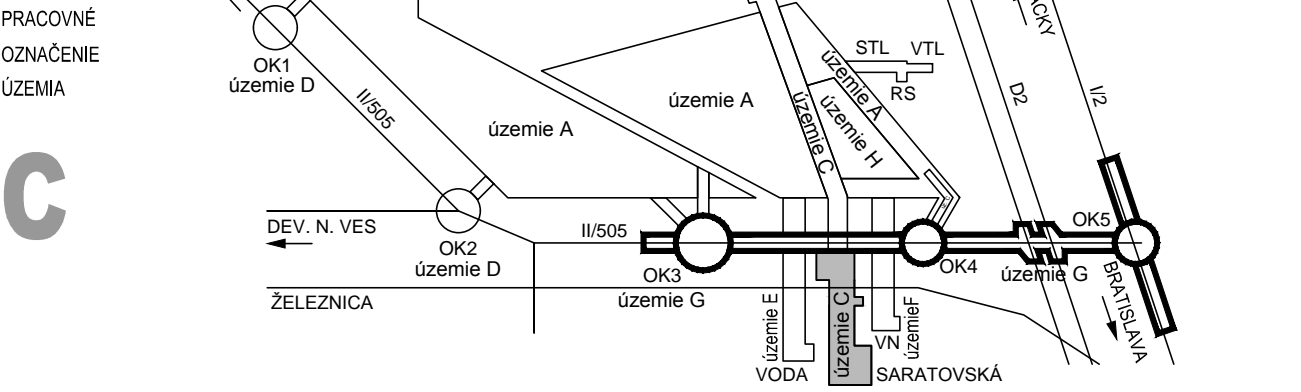


Manažér projektu:		Ing. Ján Kušnír			
Hlavný inžinier projektu:		Ing. Marek Šmelik			
Zodpovedný projektant objektu:		Ing. Mrázová			
Navrhovateľ - vypracoval:		Ing. Mrázová, Vráblová			
Kontroloval:		Ing. František Pallaj			
Miesto stavby:		Bratislava	Okres:	Bratislava IV	REMINC[®] CONSULT A.S.
Investor - stavebník:					
Stavba:		NOVÉ DOPRAVNÉ PREPOJENIE II/505 S MČ DÚBRAVKA			
Objekt (súbor):		C455 Preložka diaľkového optického kábla ŽSR			
Názov prílohy:		Montážna schéma optického kábla			
Digitálny názov prílohy:		1514_DSP_C455_3_4 Schema HDPE-OK.dwg			Trnavská cesta 27, 831 04 BRATISLAVA
Generálny riaditeľ:					Ing. Slavomír Podmanický
Základové číslo:		1514			Časť: E Príloha: 4
Dátum:		01/2016			
Stupeň - účeľ:		DSP			
Počet A4:		3x A4			
Mierka:					
Súprava:					

48 VL. OPTICKÝ KÁBEL


PROVIZÓRNY STAV
postup - 1

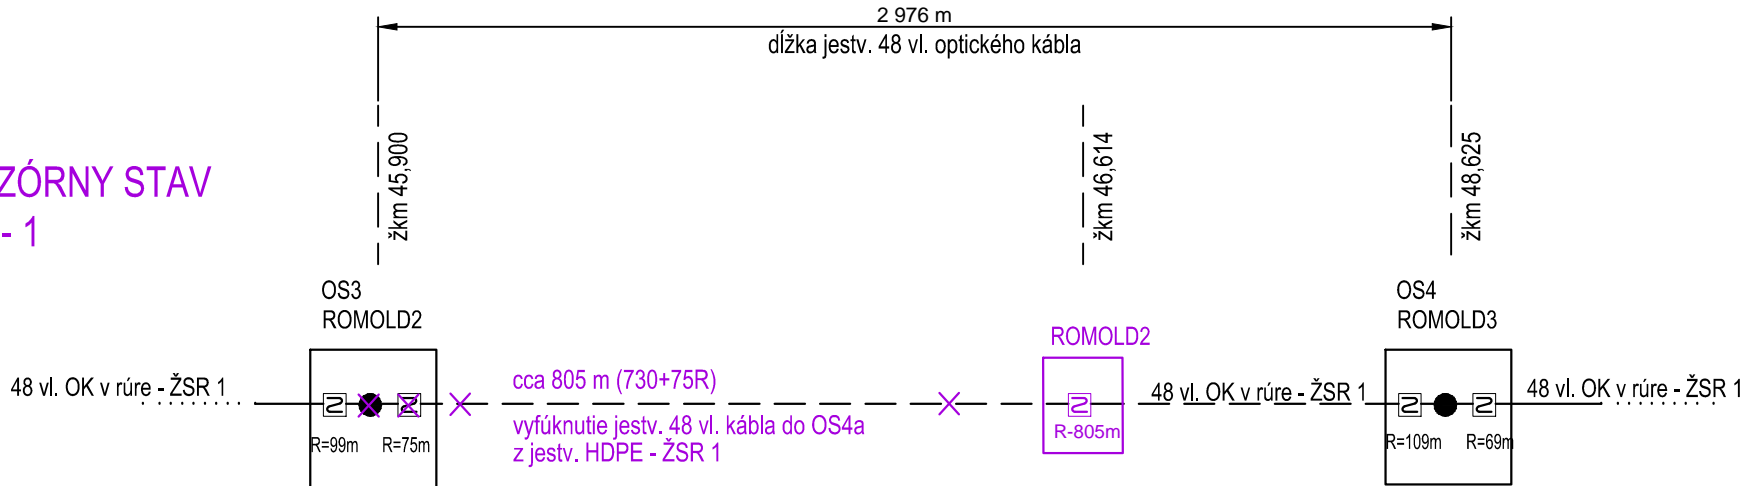


PROVIZÓRNY STAV
postup - 2

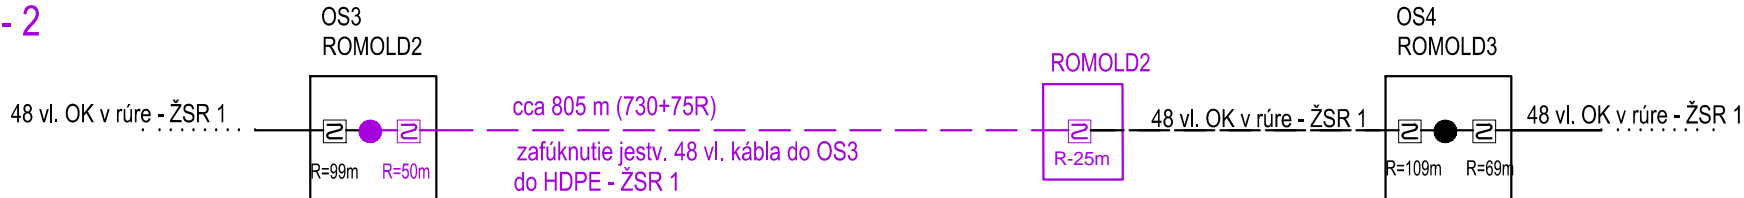

DEFINITÍVNY STAV
postup - 1

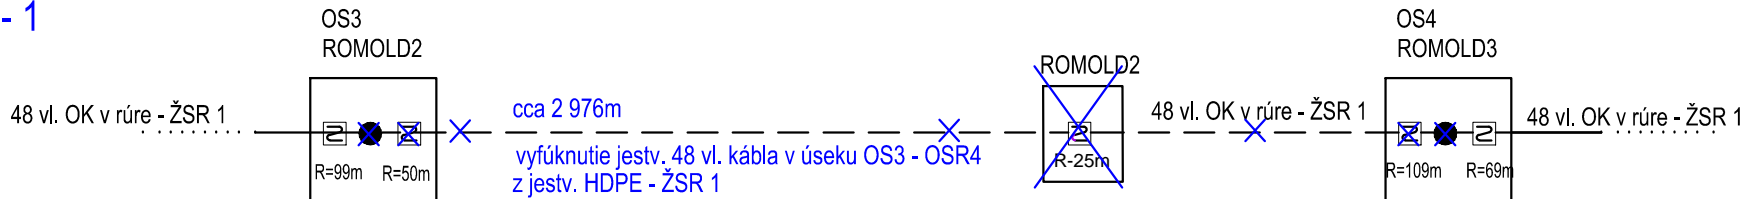

DEFINITÍVNY STAV
postup - 2

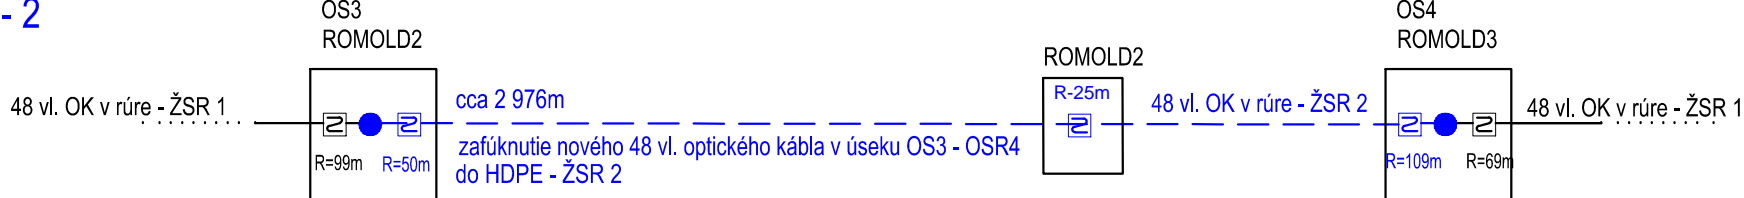

LEGENDA:

- Jestvujúci optický kábel (opätovne zaľuknutie, vyľuknutie) - provizórny stav
- Nový optický kábel - definitívny stav
- Jestvujúci optický kábel
- ● ● Optická spojka
- ☐ Jestv. rezerva na OK
- ☐ Nová rezerva na OK
- ✕ ✕ Zrušiť (vyľuknúť)


ZMENY DOKUMENTÁCIE

Zmena	Index	Dátum	Meno - Podpis	Text zmeny



RIEŠENÁ ZÓNA

Nové dopravné prepojenie II/505 s MČ Dúbravka

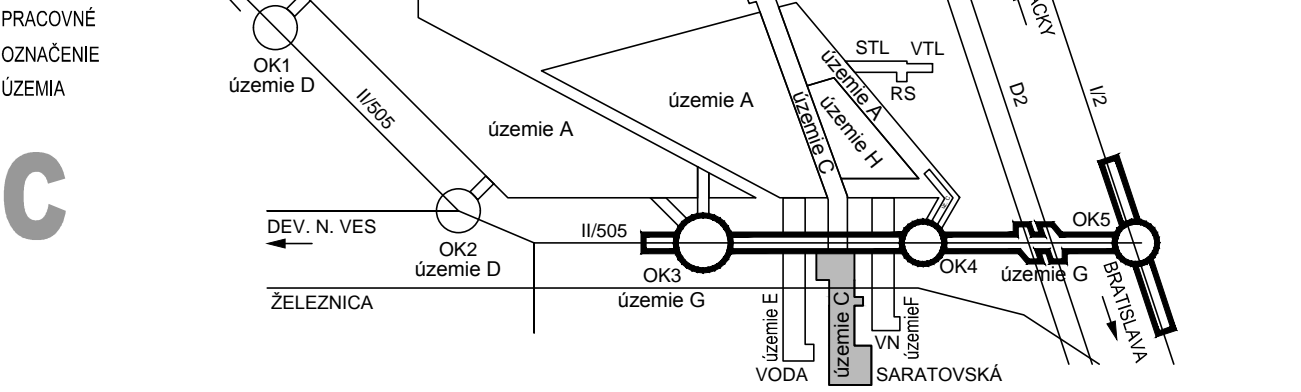

Manažér projektu:		Ing. Ján Kušnír			
Hlavný inžinier projektu:		Ing. Marek Šmelik			
Zodpovedný projektant objektu:		Ing. Mrázová			
Navrhovateľ - vypracoval:		Ing. Mrázová, Vráblová			
Kontroloval:		Ing. František Pallaj			
Miesto stavby:	Bratislava	Okres:	Bratislava IV	Trnavská cesta 27, 831 04 BRATISLAVA	
Investor - stavebník:				Generálny riaditeľ: Ing. Slavomír Podmanický	
Stavba: NOVÉ DOPRAVNÉ PREPOJENIE II/505 S MČ DÚBRAVKA Objekt (súbor): C455 Preložka diaľkového optického kábla ŽSR				Zakazkové číslo:	1514
				Dátum:	01/2016
				Stupeň - účeľ:	DSP
				Počet A4:	3x A4
				Mierka:	
Názov prílohy: Montážna schéma optického kábla				Časť:	Súprava:
				Príloha:	
Digitálny názov prílohy: 1514_DSP_C455_3_4 Schema HDPE-OK.dwg				E	4